



سایزینگ لوله های VRF بر اساس دستگاه انتخاب شده از شرکت وندور تعیین میگردد.

GATEWAY DIFFUSER SCHEDULE						
NO	QNT	MODEL	TYPE	POWER SUPPLY		Capacity (KW)
1	1	MDV-D15Q4/N1-A3	COMPACT FOUR-WAY CASSETTE	1PHASE,220-240V,50Hz	570X260X570	1.5
2	6	MDV-D22Q4/N1-A3	COMPACT FOUR-WAY CASSETTE	1PHASE,220-240V,50Hz	570X260X570	2.2
3	9	MDV-D28Q4/N1-A3	COMPACT FOUR-WAY CASSETTE	1PHASE,220-240V,50Hz	570X260X570	2.8
4	12	MDV-D36Q4/N1-A3	COMPACT FOUR-WAY CASSETTE	1PHASE,220-240V,50Hz	570X260X570	3.6
5	11	MDV-D45Q4/N1-A3	COMPACT FOUR-WAY CASSETTE	1PHASE,220-240V,50Hz	570X260X570	4.5
6	4	MDV-D22T2/N1-DA5(A)	MEDIUM STATIC PRESSURE DUCT	1PHASE,220-240V,50Hz	780X210X500	2.2
7	4	MDV-D28T2/N1-DA5(A)	MEDIUM STATIC PRESSURE DUCT	1PHASE,220-240V,50Hz	780X210X500	2.8
8	11	MDV-D36T2/N1-DA5(A)	MEDIUM STATIC PRESSURE DUCT	1PHASE,220-240V,50Hz	780X210X500	3.6
9	6	MDV-D45T2/N1-DA5(A)	MEDIUM STATIC PRESSURE DUCT	1PHASE,220-240V,50Hz	997X210X500	4.5
10	2	MDV-D56T2/N1-DA5(A)	MEDIUM STATIC PRESSURE DUCT	1PHASE,220-240V,50Hz	997X210X500	5.6
11	5	MDV-D71T2/N1-DA5(A)	MEDIUM STATIC PRESSURE DUCT	1PHASE,220-240V,50Hz	1218X210X500	7.1

VRF OUT DOOR UNIT

VRF OUT DOOR UNIT																
UNIT NAME	CAPACITY(GP)	COOLING			HEATING			CONNECTABLE INDOOR UNIT		COMPRESSOR		REFRIGERANT	POWER SUPPLY	NET DIM.(mm)		REMARKS
		KV	KSETE INPUT(KW)	POWER	KV	KSETE INPUT(KW)	POWER	QTY	CAPACITY	QTY	TYPE					
Ground Floor	12	50	114.3	6.9	33.6	114.3	7.6	20	50%-130% OUTDOOR CLP	1	DC INVERTER	R410a	380/3/50	900x165x5790	NEED WTR-5335 OR SIMILAR	
1st Floor	20	68	191.1	10	68	191.1	13.8	33	50%-130% OUTDOOR CLP	2	DC INVERTER	R410a	380/3/50	1340x165x5885	NEED WTR-5690 OR SIMILAR	
2nd Floor	18	60	170.6	14.7	60	170.6	12.2	29	50%-130% OUTDOOR CLP	1	DC INVERTER	R410a	380/3/50	1340x165x5850	NEED WTR-5500 OR SIMILAR	
3th Floor	18	60	170.6	14.7	60	170.6	12.2	29	50%-130% OUTDOOR CLP	1	DC INVERTER	R410a	380/3/50	1340x165x5850	NEED WTR-5500 OR SIMILAR	
4th Floor	20	68	191.1	16	68	191.1	13.8	33	50%-130% OUTDOOR CLP	2	DC INVERTER	R410a	380/3/50	1340x165x5885	NEED WTR-5690 OR SIMILAR	
5th Floor	20	68	191.1	16	68	191.1	13.8	33	50%-130% OUTDOOR CLP	2	DC INVERTER	R410a	380/3/50	1340x165x5885	NEED WTR-5690 OR SIMILAR	

Title/Name, designation, material, dimension etc	نقشه	
	Date	Scale:
ساختمان اداری گهر ترابری سیرجان	ARCHITECT:	
	Edition 0	Sheet:
کارفرما	شرکت حمل و نقل ترکیبی مواد معدنی گهر ترابری سیرجان	
		

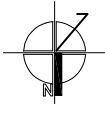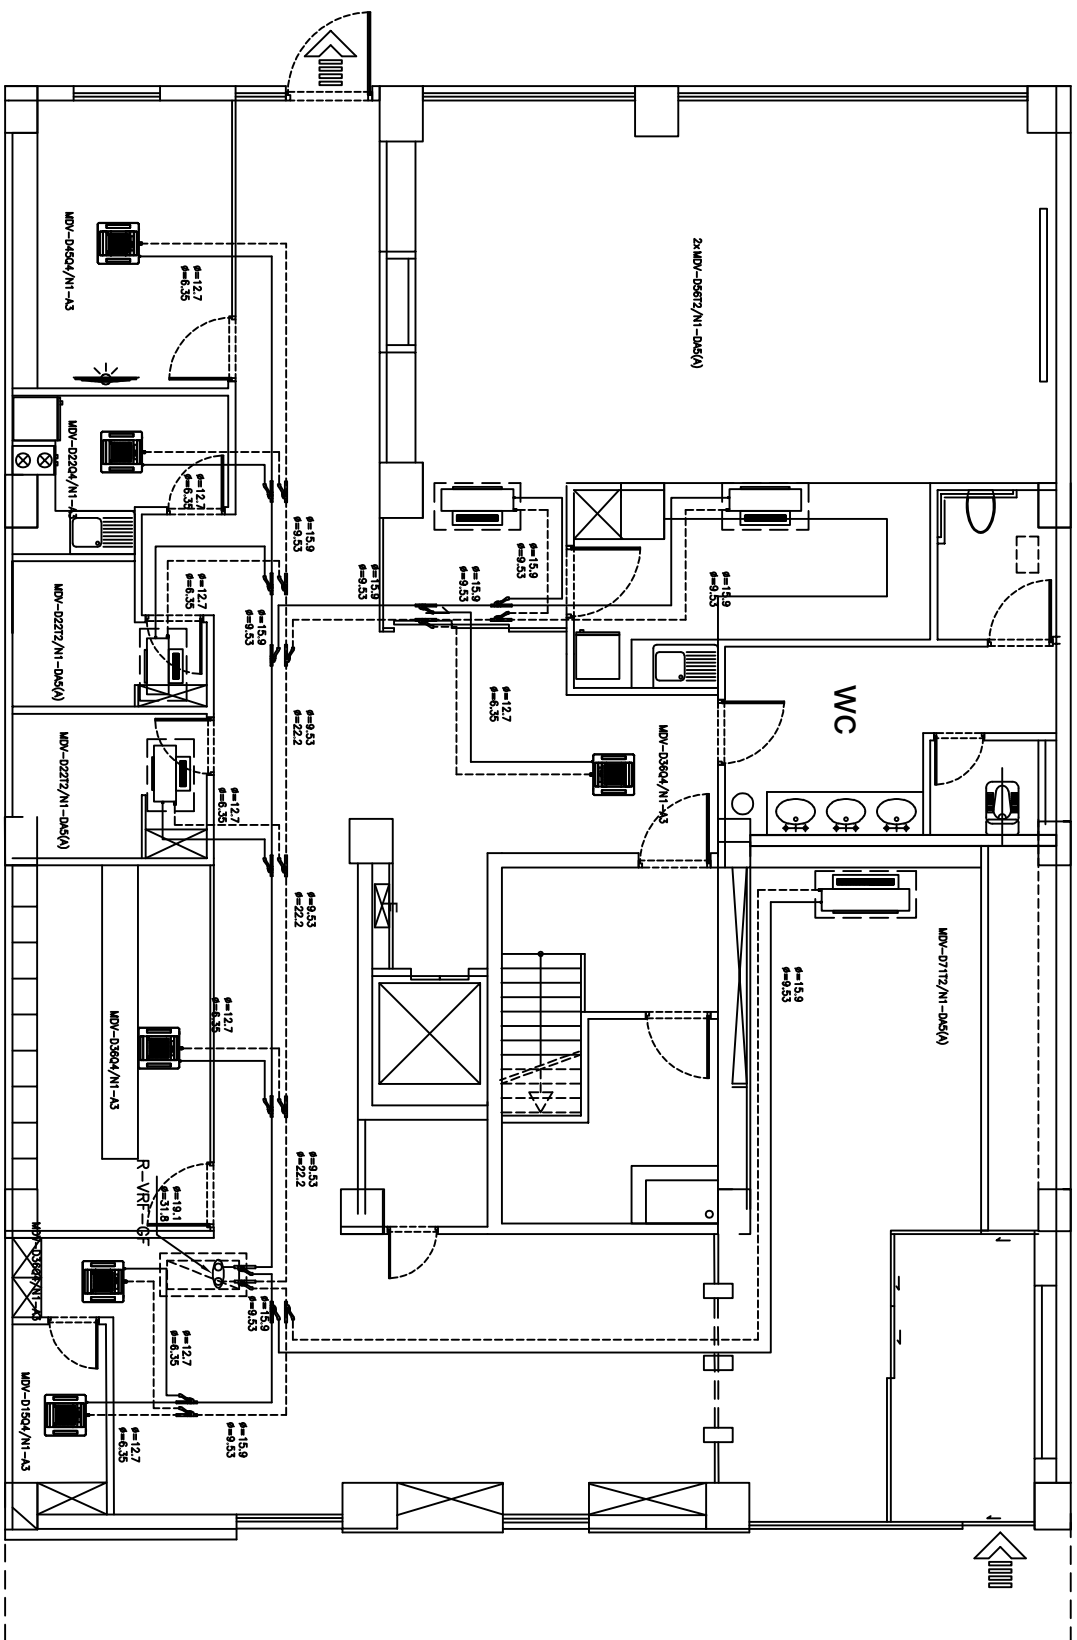

Title/Name, designation, material, dimension etc

ساختمان اداری گهر ترابری سیرجان

پلان سقف کاذب طبقه همکف

Date
1403-07-28

Scale:
1/75

کارفرما



ARCHITECT:



شرکت حمل و نقل ترکیبی مواد معدنی گهر ترابری سیرجان

Edition
0

Sheet:
A2-3-1

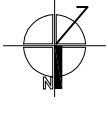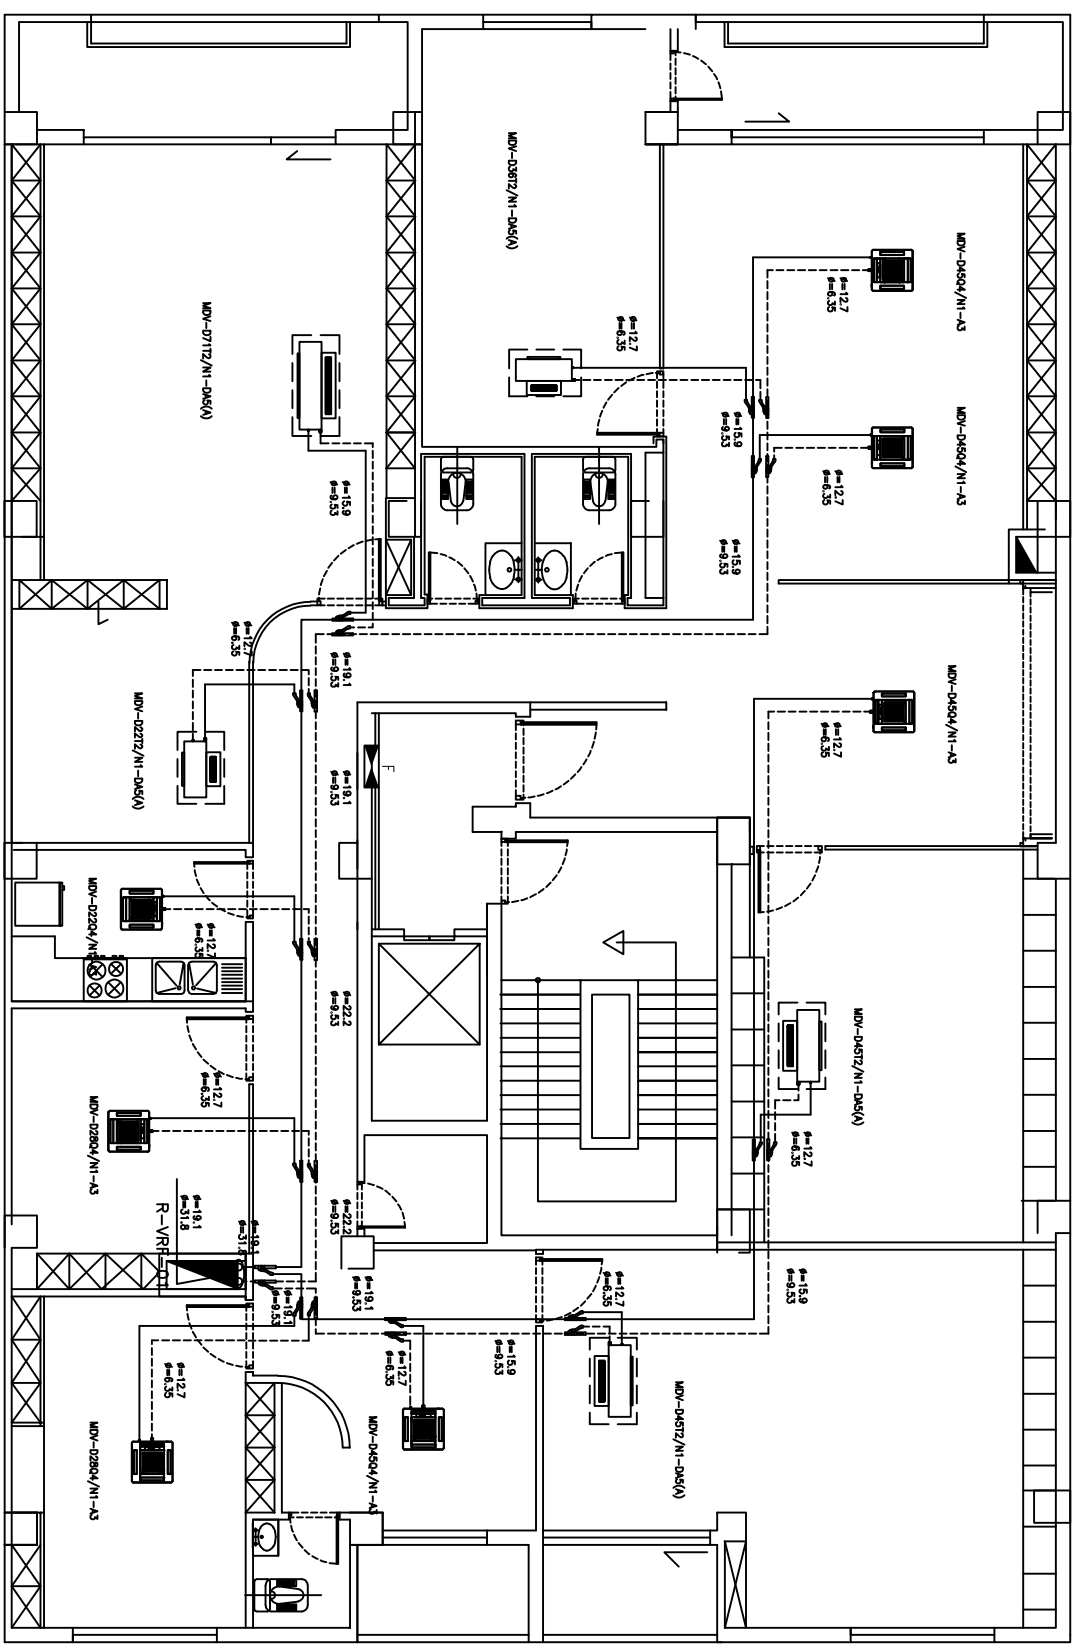

Title/Name, designation, material, dimension etc

ساختمان اداری گهر ترابری سیرجان

پروژه

پلان سقف کاذب طبقه اول

Date

Scale:
1/75

کارفرما



ARCHITECT:



شرکت حمل و نقل ترکیبی مواد معدنی گهر ترابری سیرجان

Edition
0

Sheet:

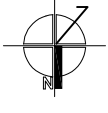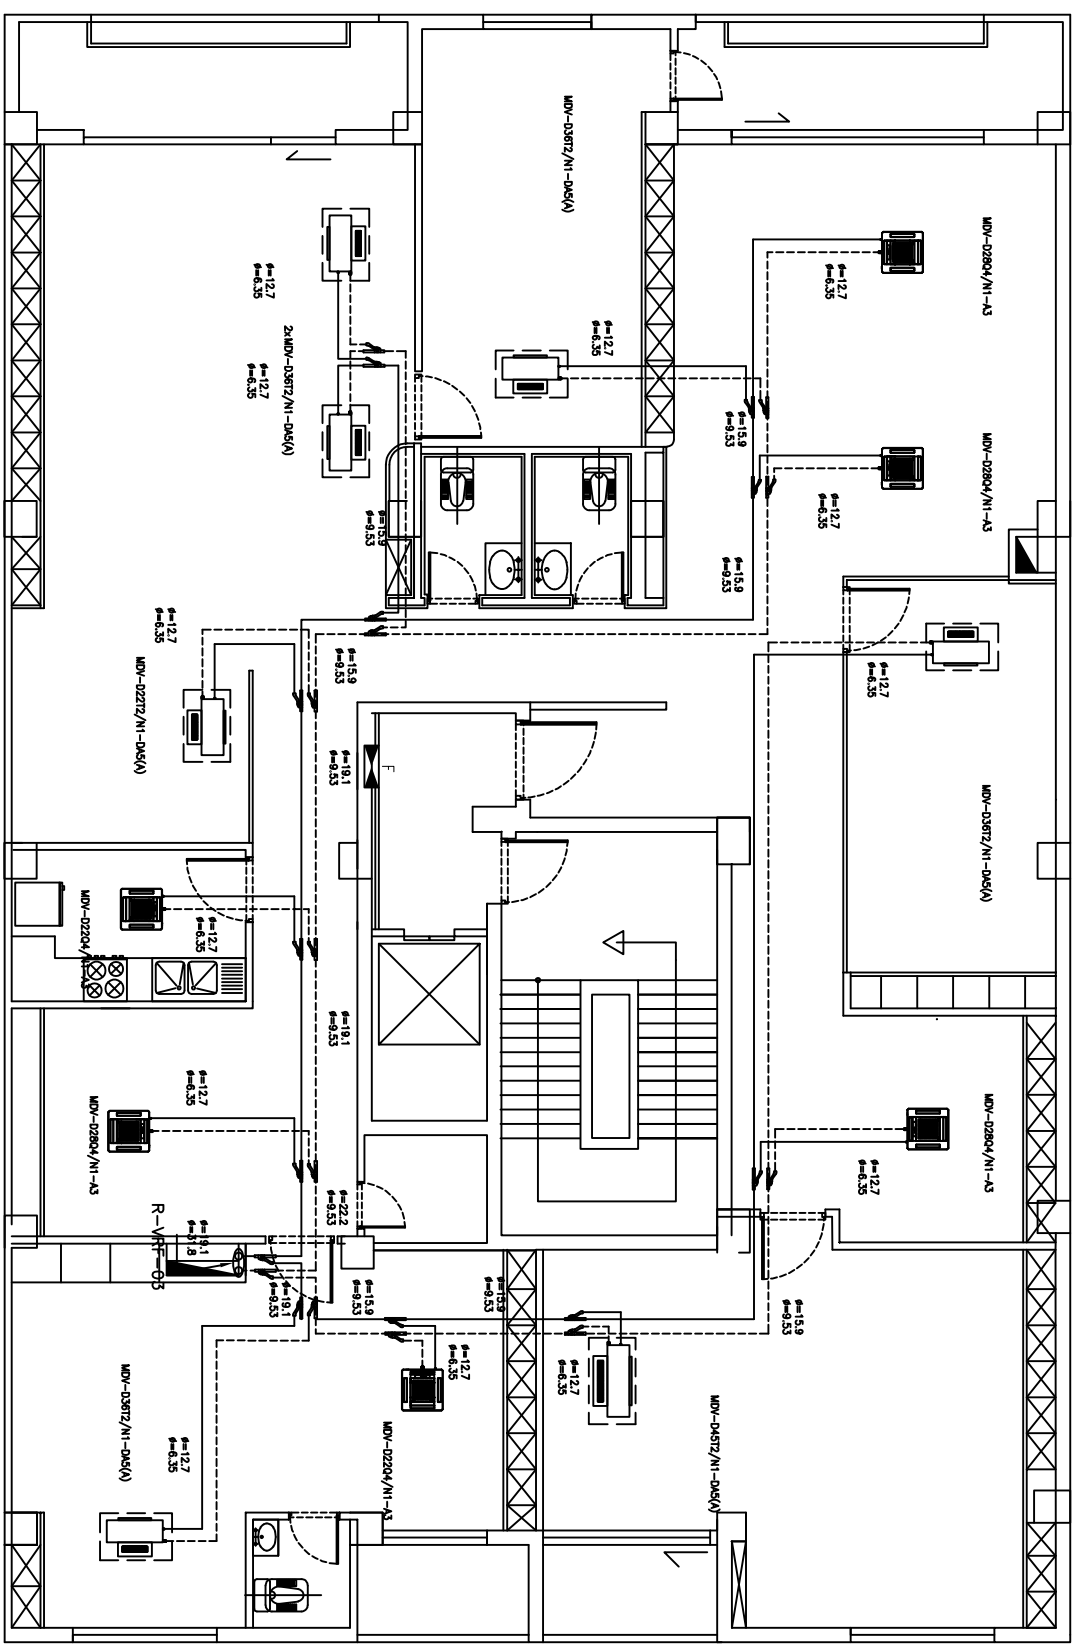

Title/Name, designation, material, dimension etc

ساختمان اداری گهر ترابری سیرجان

پروژه

طبقه سوم

Date

Scale:

کارفرما

ARCHITECT:





شرکت حمل و نقل ترکیبی مواد معدنی گهر ترابری سیرجان

Edition

Sheet:

0

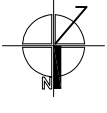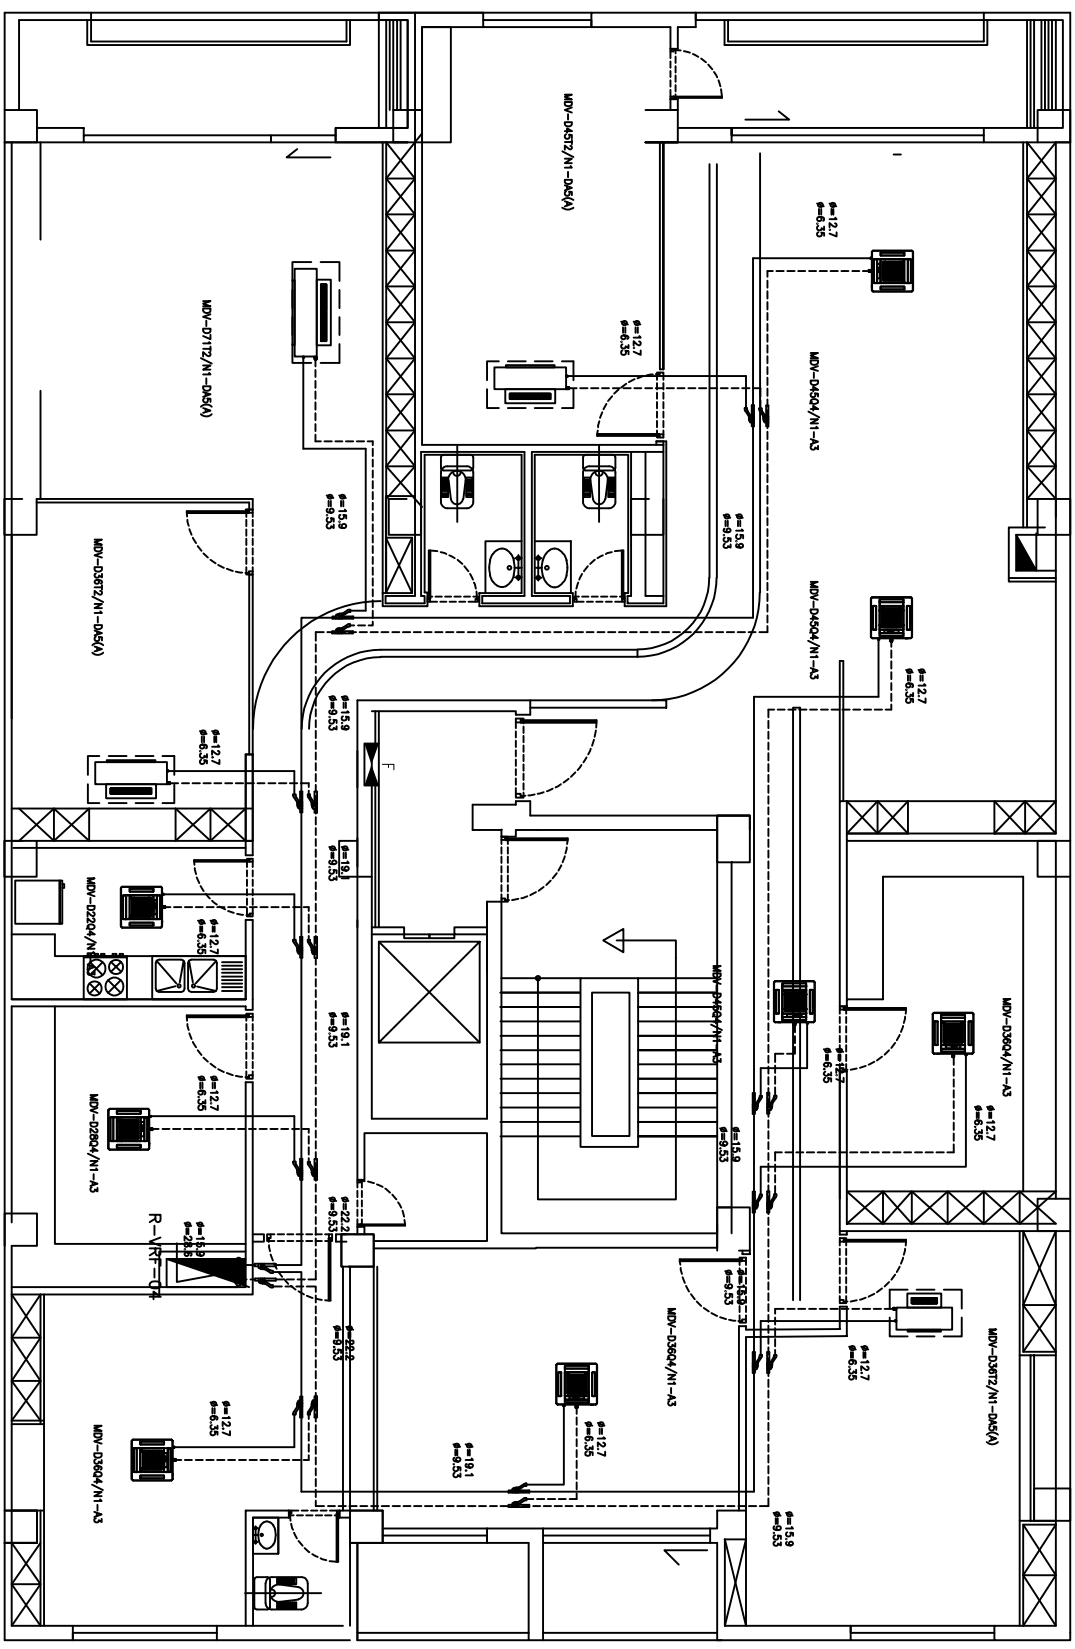

Title/Name, designation, material, dimension etc

ساختمان اداری گھر تراہر سیرجان

پروژه

طیفه چارم

Date

Scale:
1/75

کارفرما


ARCHITECT:

Edition

Sheet:




شرکت حمل و نقل در کیپی مواد معدنی گهر ترابر سیرجان

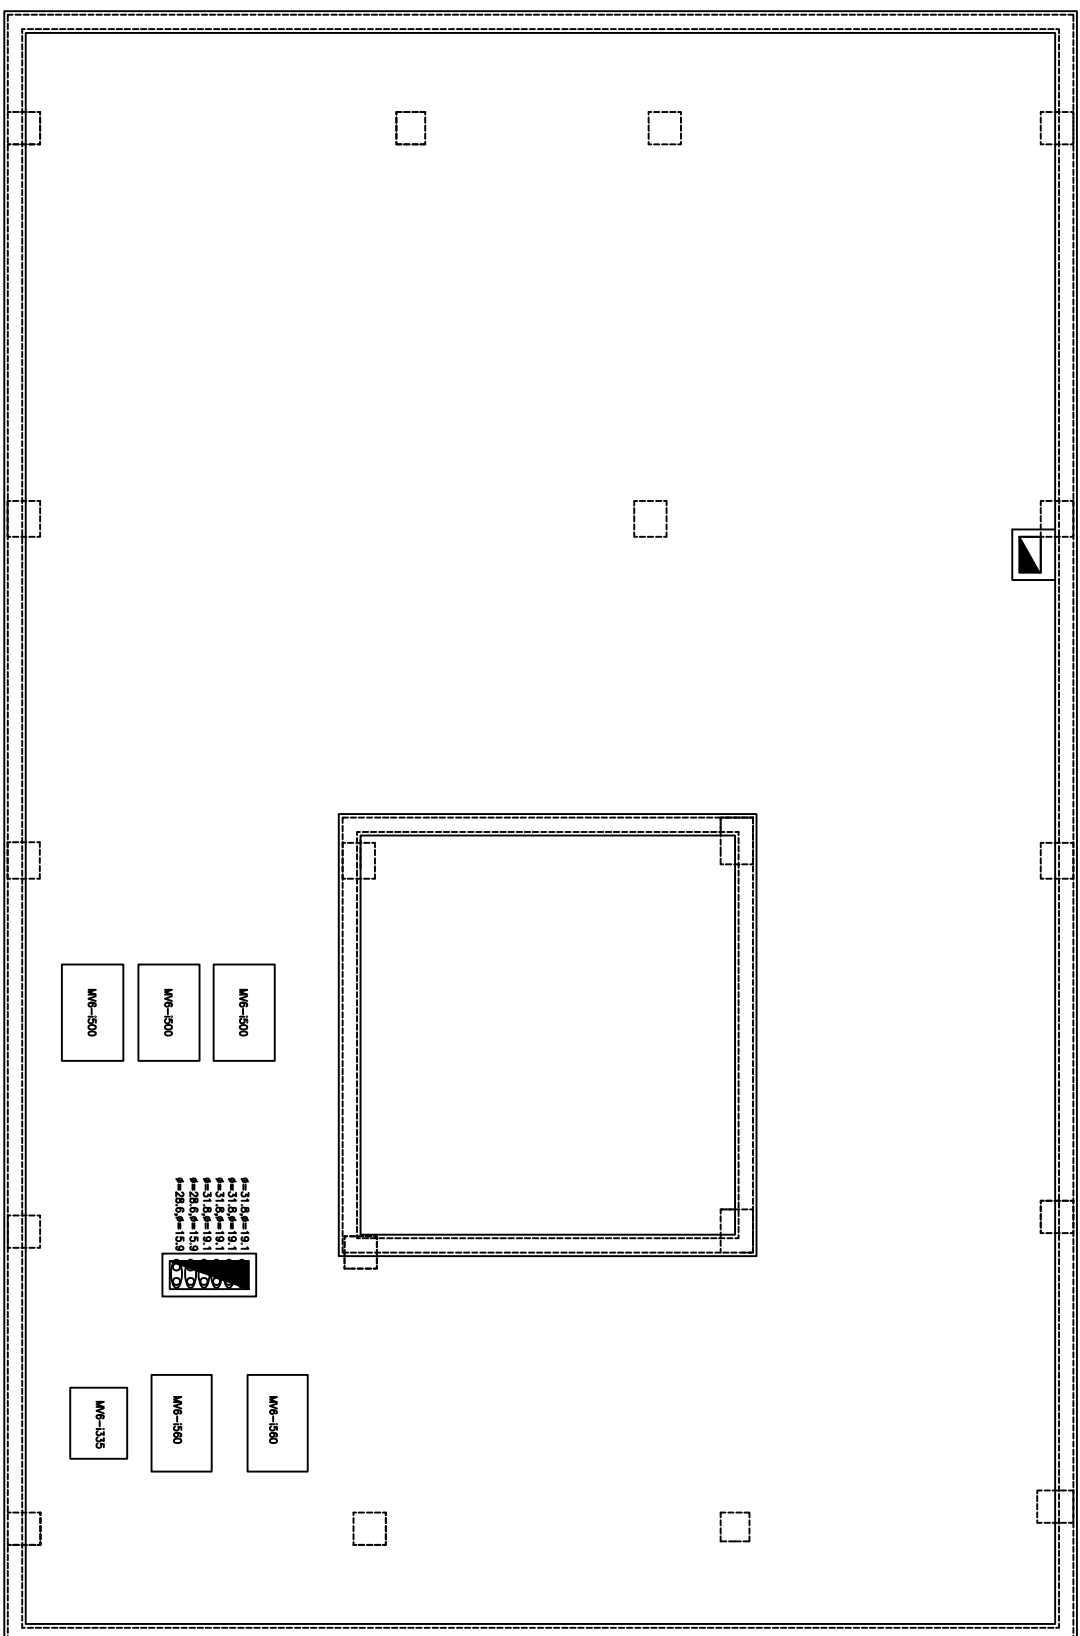

پلان بام

SC=1/75

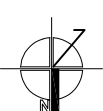

Title/Name, designation, material, dimension etc

ساختمان اداری گهر تراپیر سیرجان

پروژه

پلان بام

تقسیمه

Date
1403-07-28

Scale:
1/75

کارفرما



ARCHITECT:



شرکت حمل و نقل ترکیبی مواد معدنی گهر تراپیر سیرجان

Edition
0

Sheet:
A2-3-7

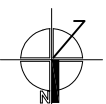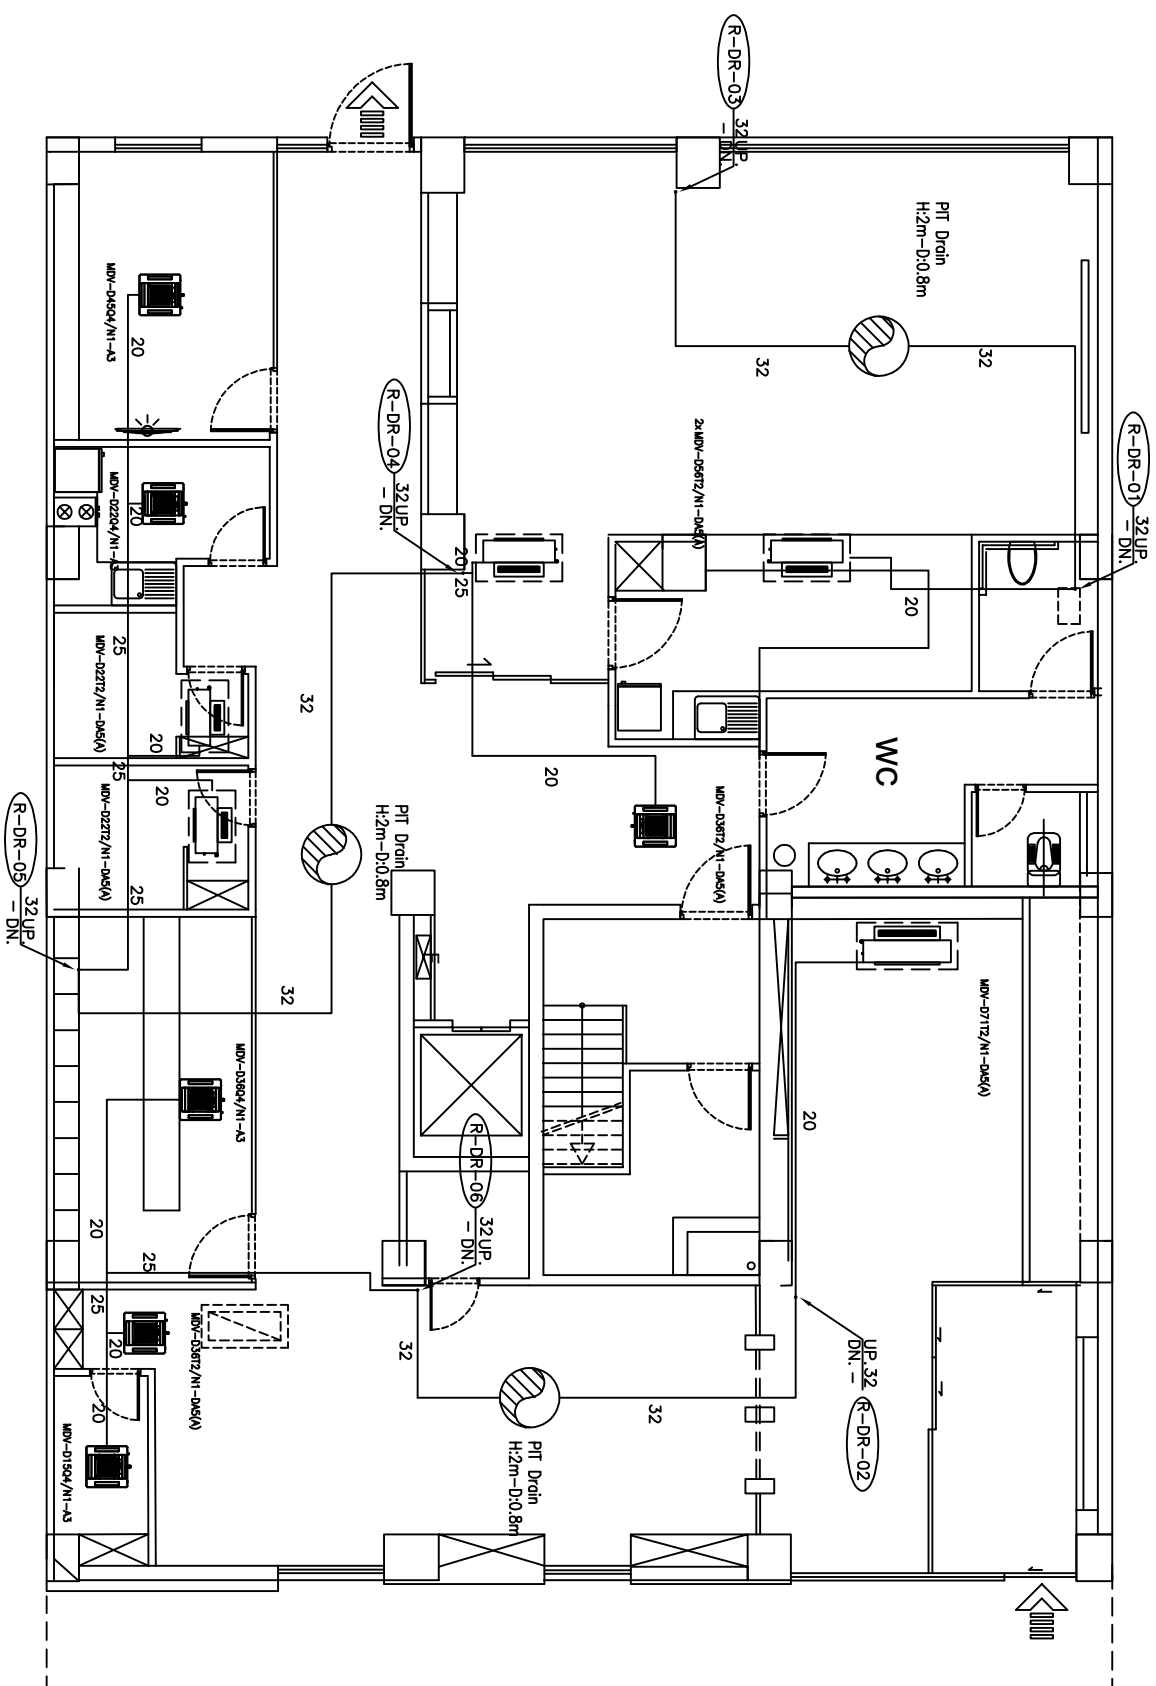

Title/Name, designation, material, dimension etc

ساختمان اداری گهر ترابری سیرجان

پروژه

طبقه اول

Date

Scale:

کارفرما



ARCHITECT:

شرکت حمل و نقل ترکیبی مواد معدنی گهر ترابری سیرجان

Edition

Sheet:



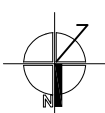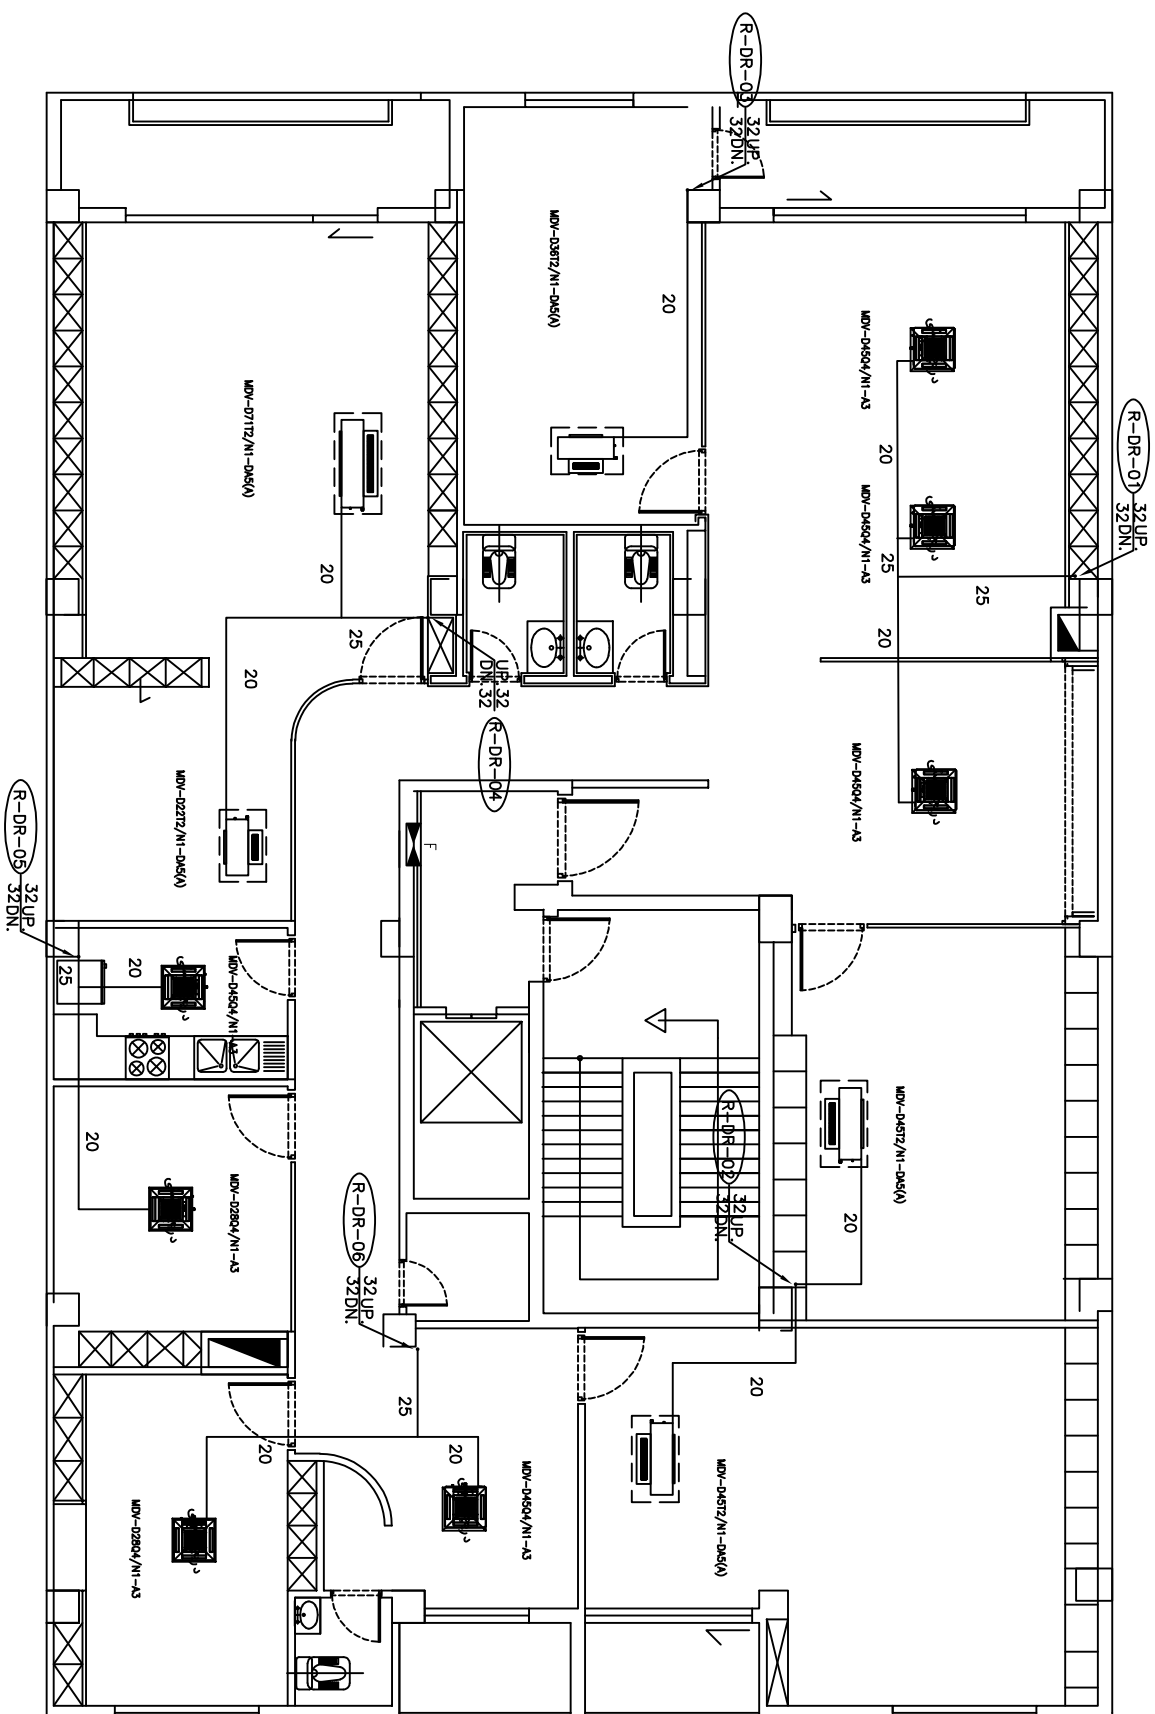

Title/Name, designation, material, dimension etc

ساختمان اداری گهر ترابری سیرجان

پلان سقف کاذب طبقه اول

Date
1403-07-28

Scale:
1/75

کارفرما


ARCHITECT:



شرکت حمل و نقل ترکیبی مواد معدنی گهر ترابری سیرجان

Edition
0

Sheet:
A2-3-2

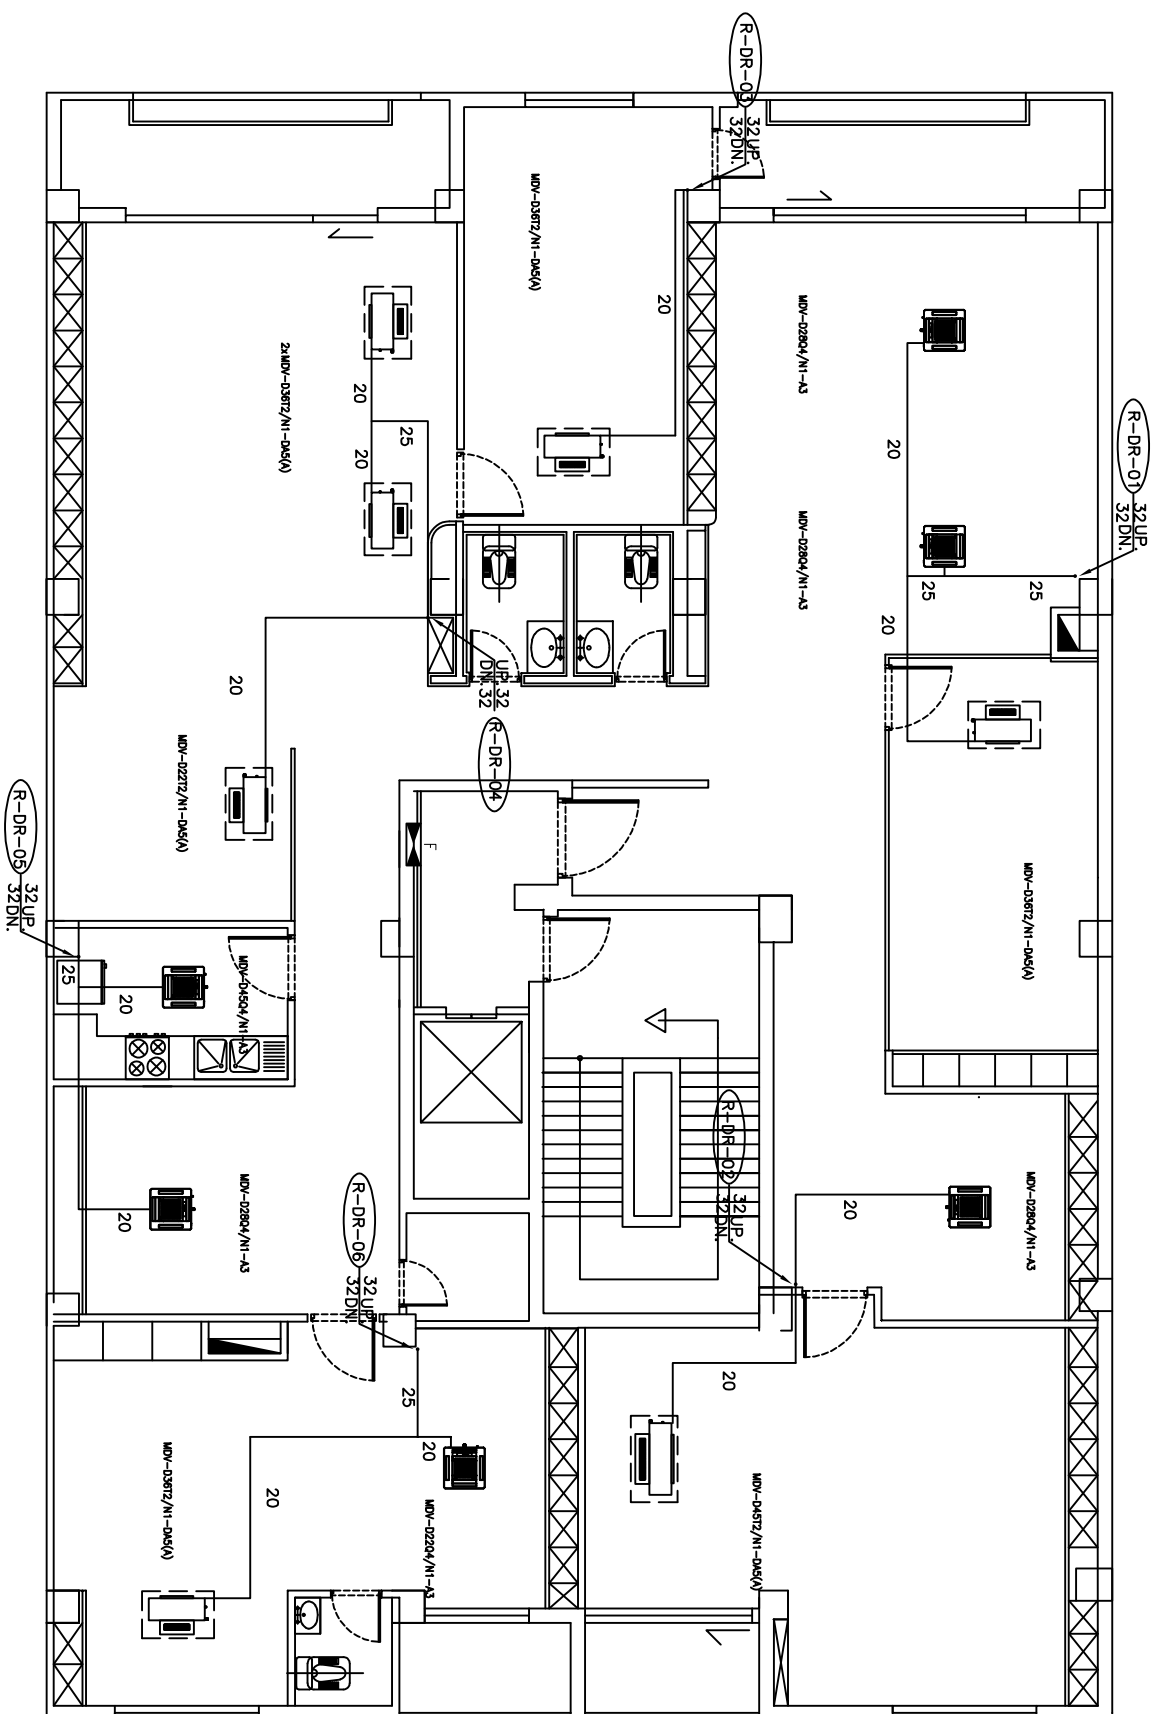

Title/Name, designation, material, dimension etc

ساختمان اداری گهر ترابری سیرجان

پروژه

طبقه سوم

Date

Scale:

کارفرما


ARCHITECT:




شرکت حمل و نقل ترکیبی مواد معدنی گهر ترابری سیرجان

Edition


Sheet:

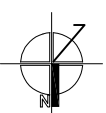

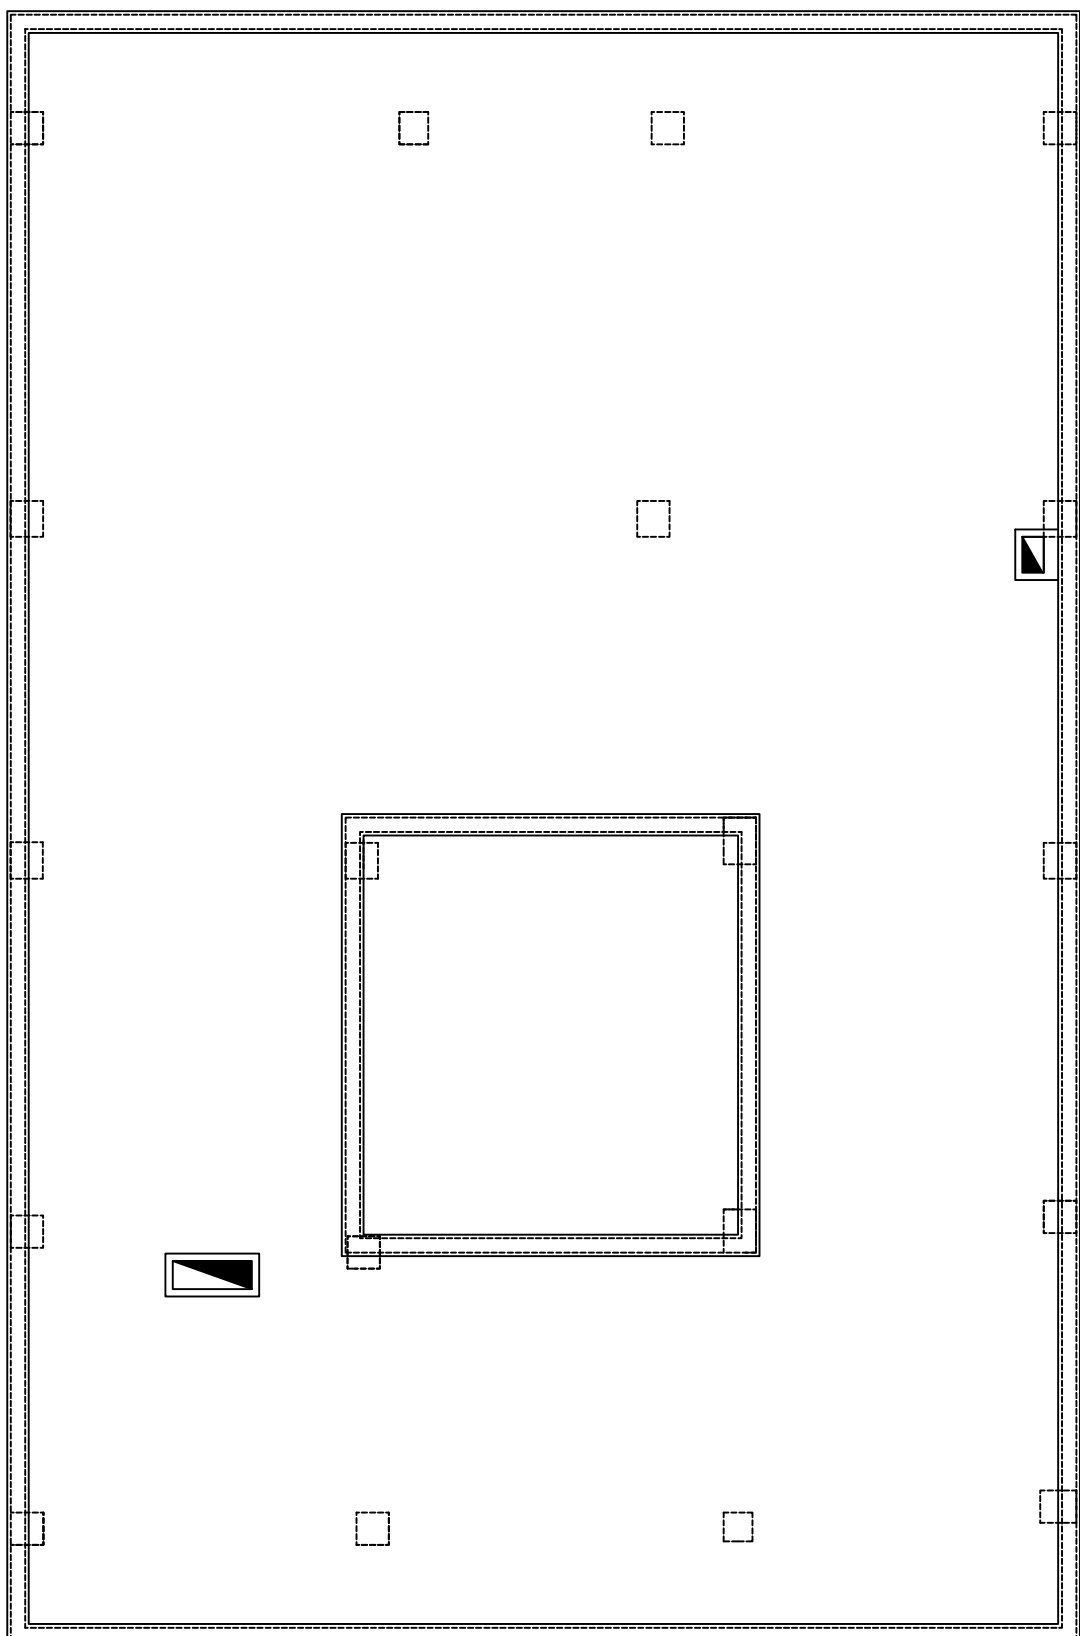

پلان بام

SC=1/75

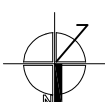

Title/Name, designation, material, dimension etc

ساختمان اداری گهر تراپیر سیرجان

پروژه

پلان بام

تقسیمه

Date
1403-07-28

Scale:
1/75

کارفرما



ARCHITECT:



شرکت حمل و نقل ترکیبی مواد معدنی گهر تراپیر سیرجان

Edition
0

Sheet:
A2-3-7

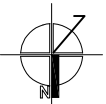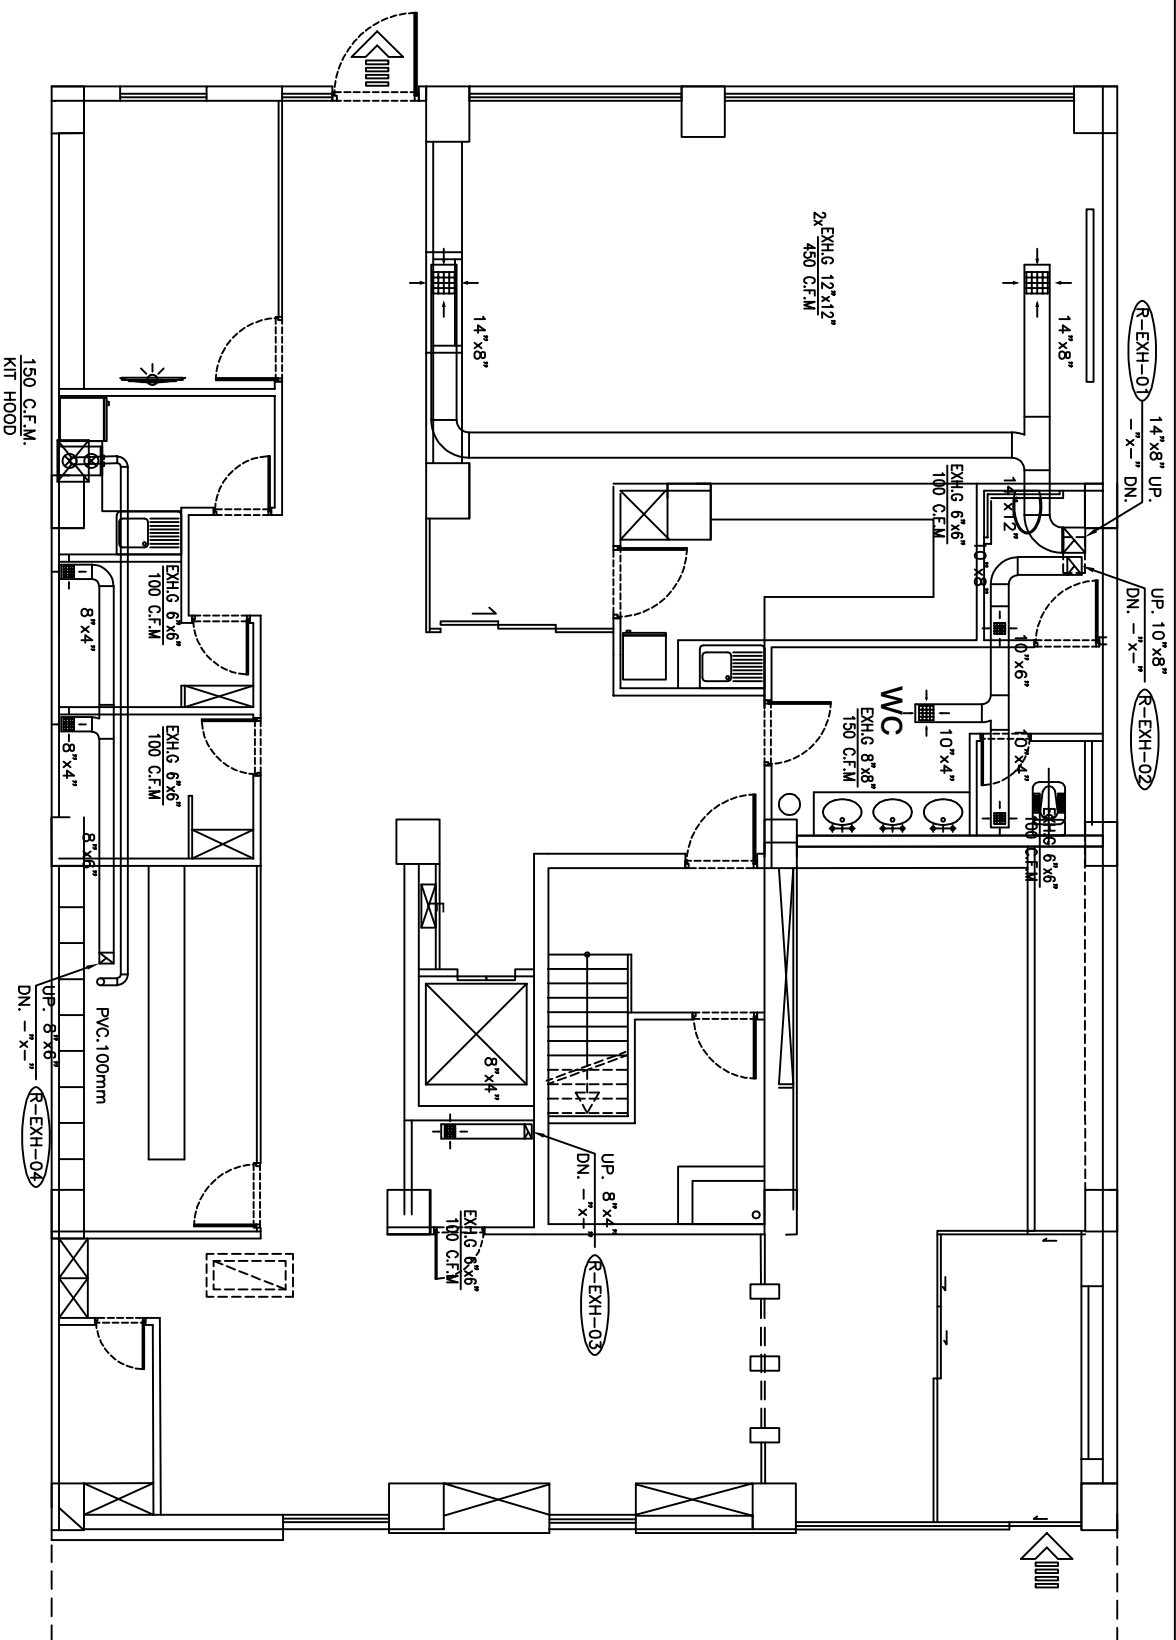

Title/Name, designation, material, dimension etc

ساختمان اداری گهر ترابرسیرجان

پروژه

طبقه اول

تقشسه

Date

Scale:

کارفرما

ARCHITECT:





شرکت حمل و نقل ترکیبی مواد معدنی گهر ترابرسیرجان

Edition


Sheet:

0

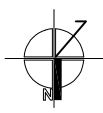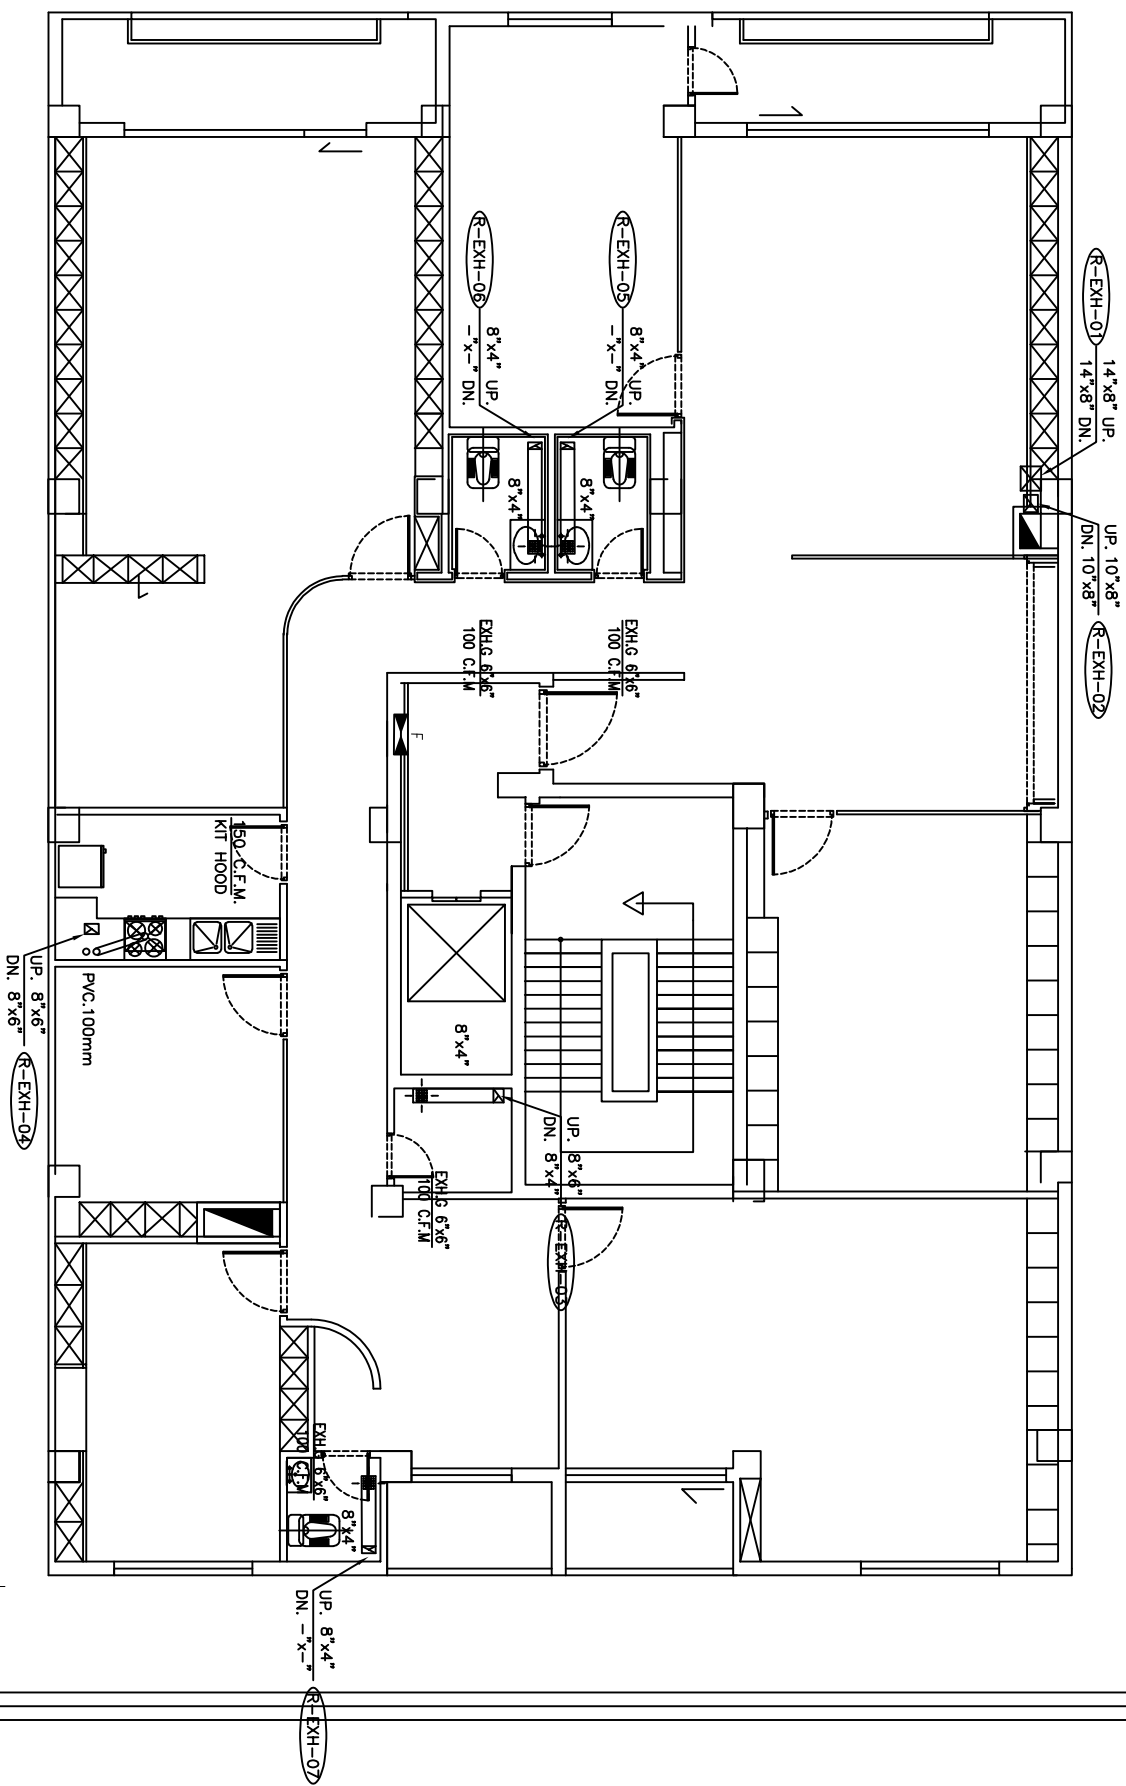

Title/Name, designation, material, dimension etc		نقشه	
ساختمان اداری گهر ترابر سیرجان		پروژه	
شرکت حمل و نقل ترکیبی مواد معدنی گهر ترابر سیرجان		کارفرما	
ARCHITECT:		پلان سقف کاذب طبقه اول	
Edition		Date 1403-07-28	Scale: 1/75
Sheet: A2-3-2			



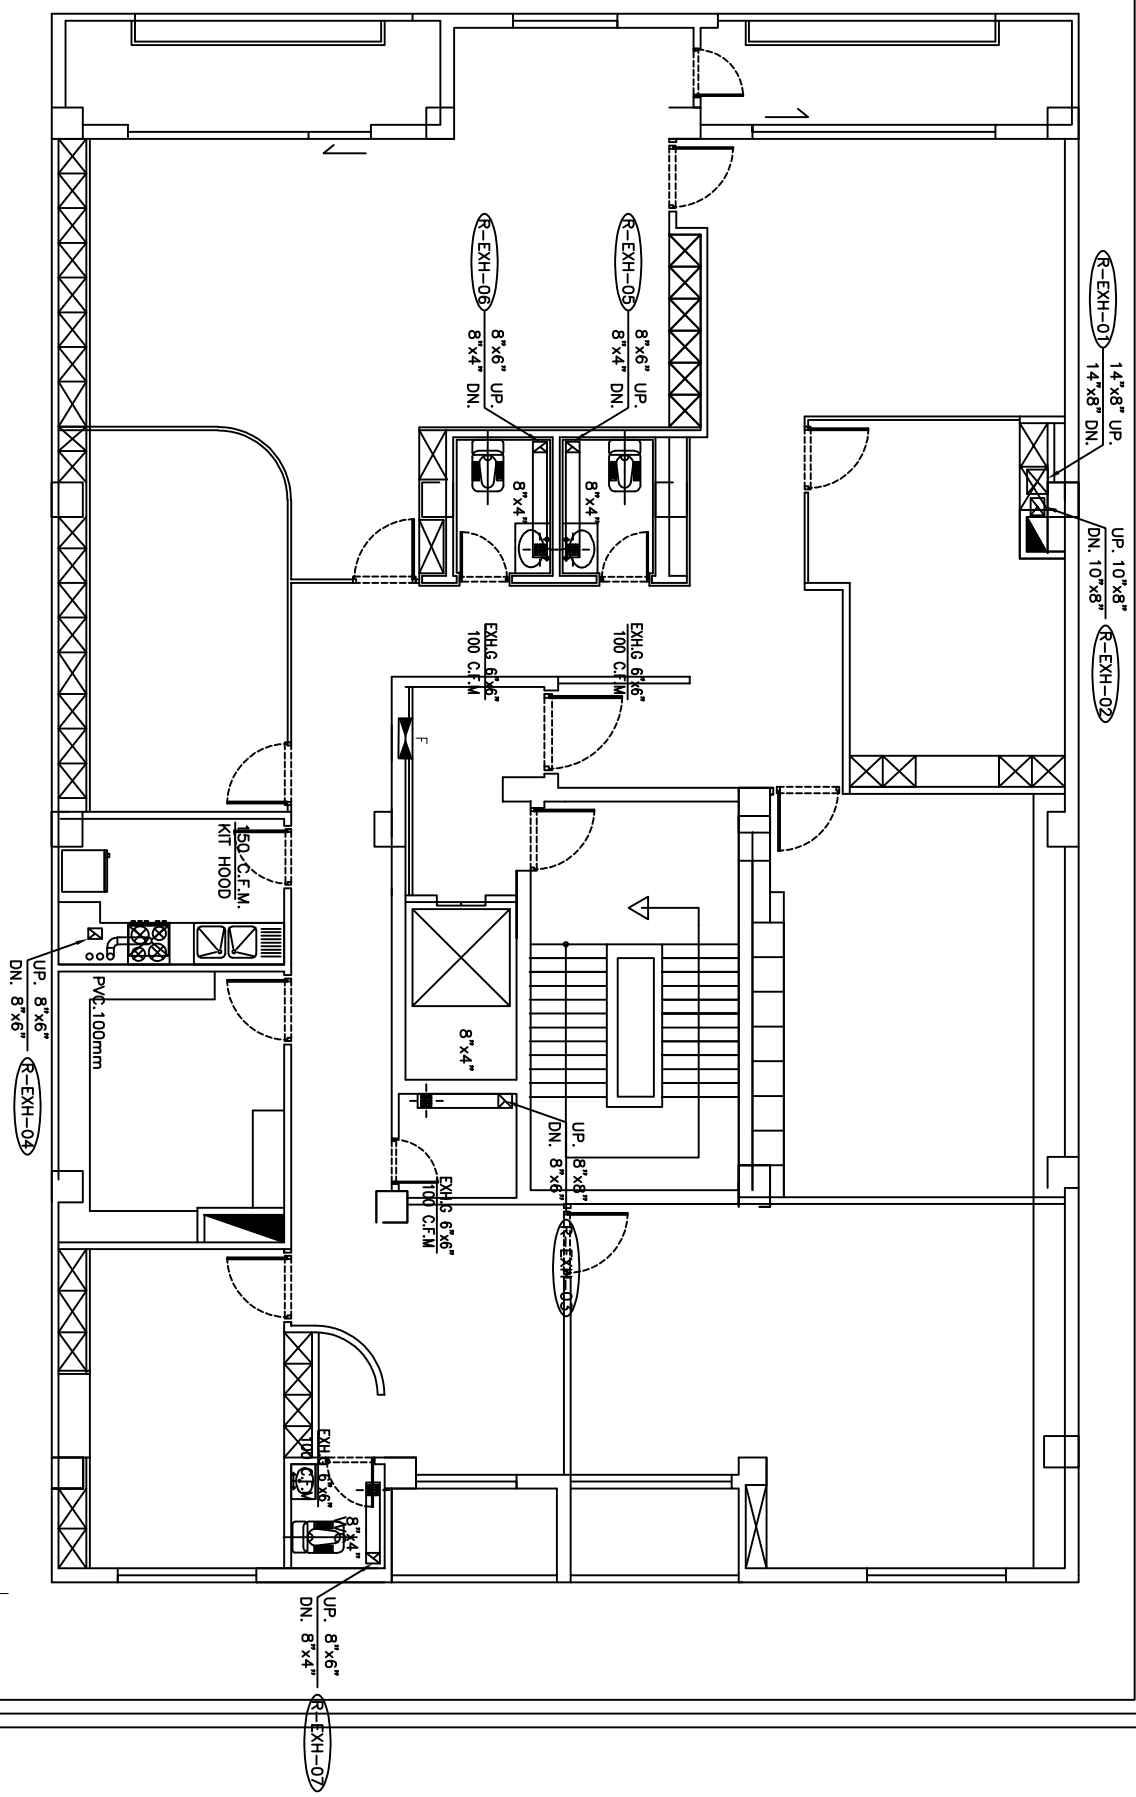


طابقه دوم
SC=1/75



Title/Name, designation, material, dimension etc		مختص	
ساختمان اداری گهر ترابر سیرجان		پروژه	
شرکت حمل و نقل ترکیبی مواد معدنی گهر ترابر سیرجان		کارفرما	
ARCHITECT:		تأسیسات	
Edition		Date	
0		1/75	
Sheet:		Scale:	
		1/75	




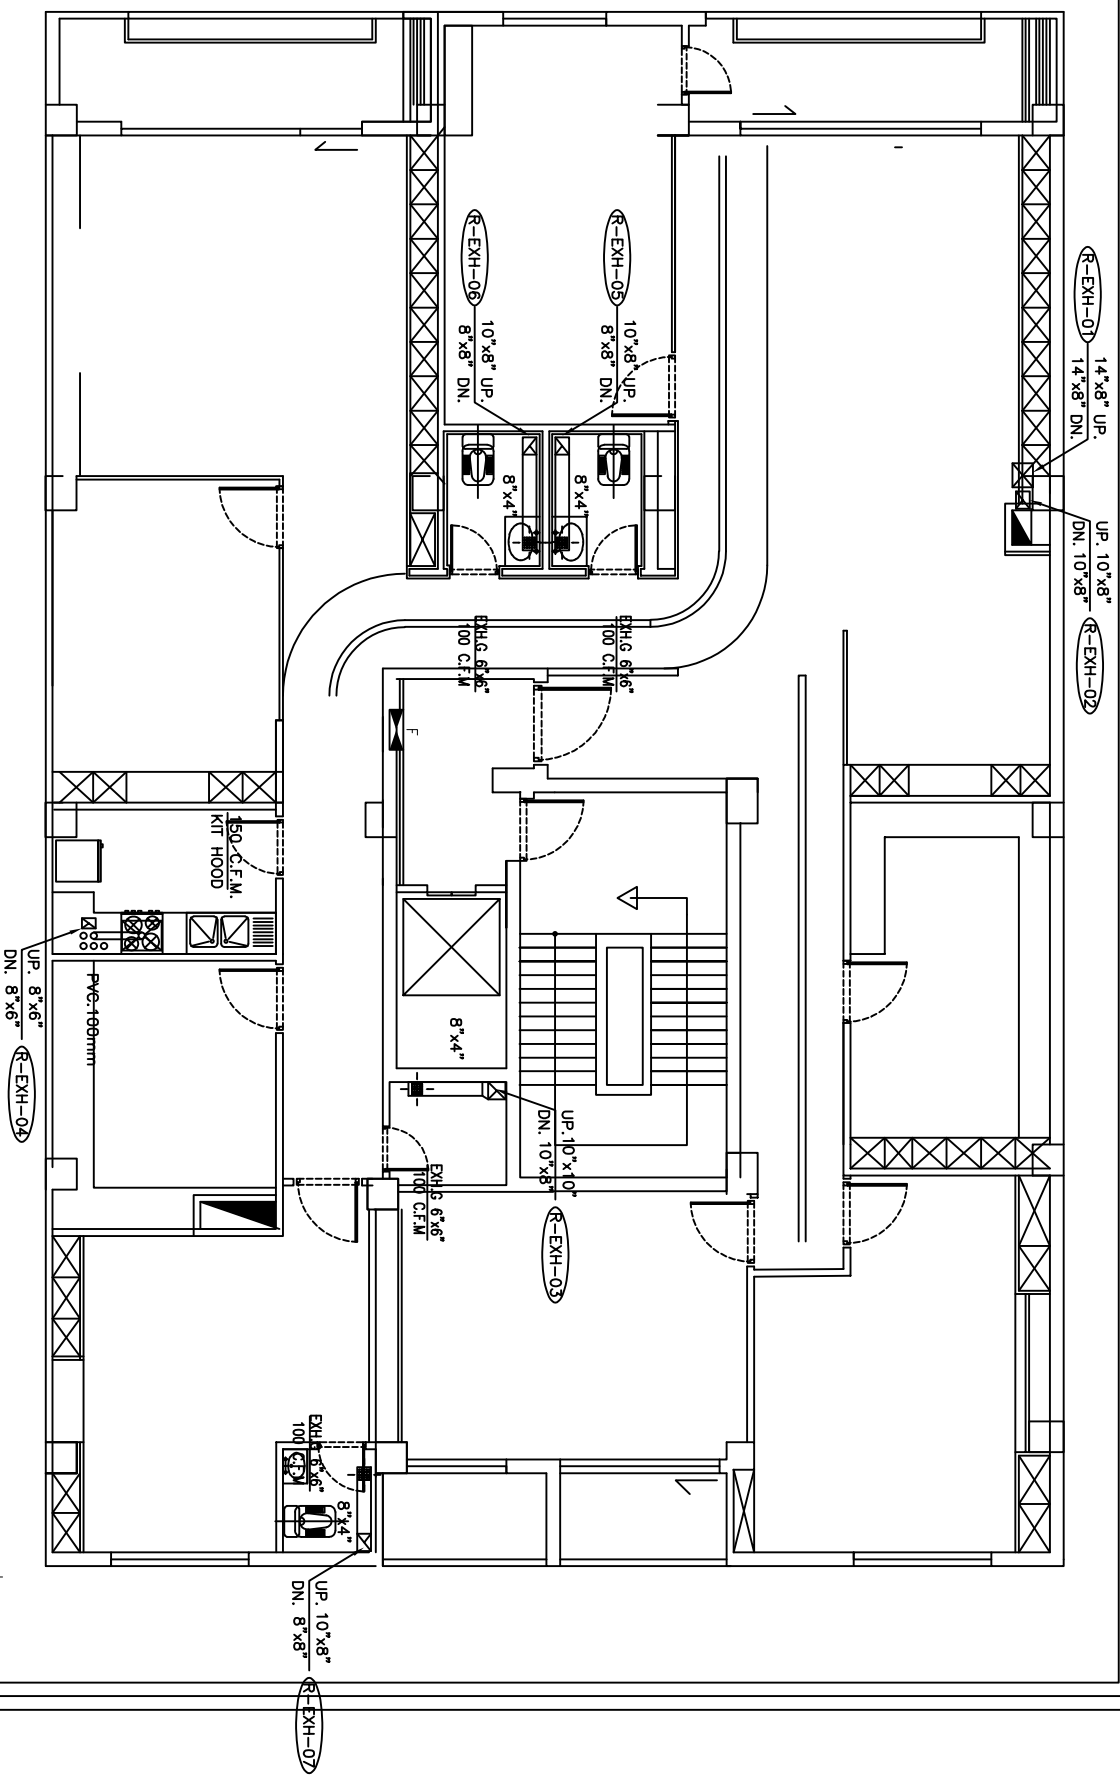


SC=1/75



Title/Name, designation, material, dimension etc		نقشه	
ساختمان اداری گهر ترابر سیرجان	پروژه	طبقه چهارم	Date 1403-07-28
شرکت حمل و نقل ترکیبی مواد معدنی گهر ترابر سیرجان	کارفرما	ARCHITECT:	Scale: 1/75
		Edition 0	Sheet: A2-3-5

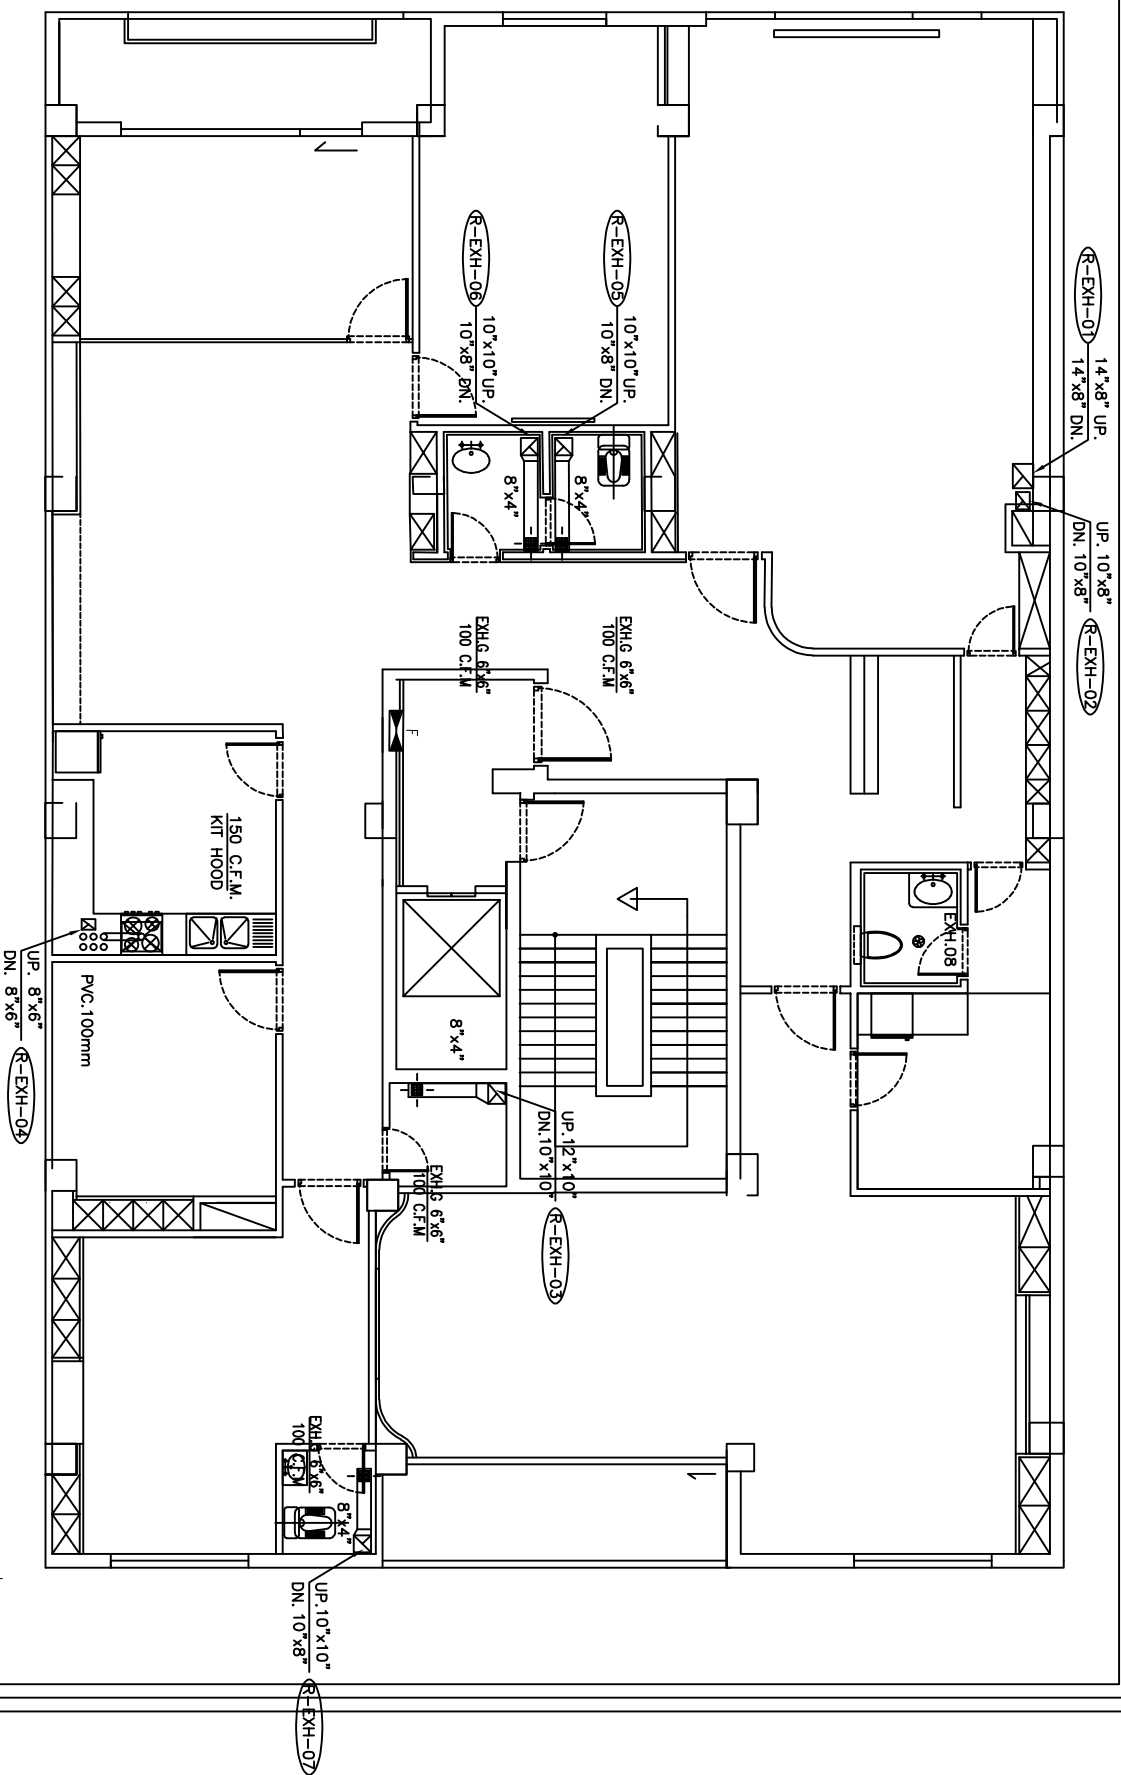

SC=1/75

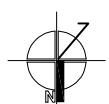

Title/Name, designation, material, dimension etc

ساختمان اداری گهر ترابر سیرجان

پروژه

پلان سقف کاذب طبقه پنجم

Date
1403-07-28

Scale:
1/75

کارفرما


ARCHITECT:

Edition
0

Sheet:
A2-3-6



شرکت حمل و نقل ترکیبی هواد معدنی گهر ترابر سیرجان

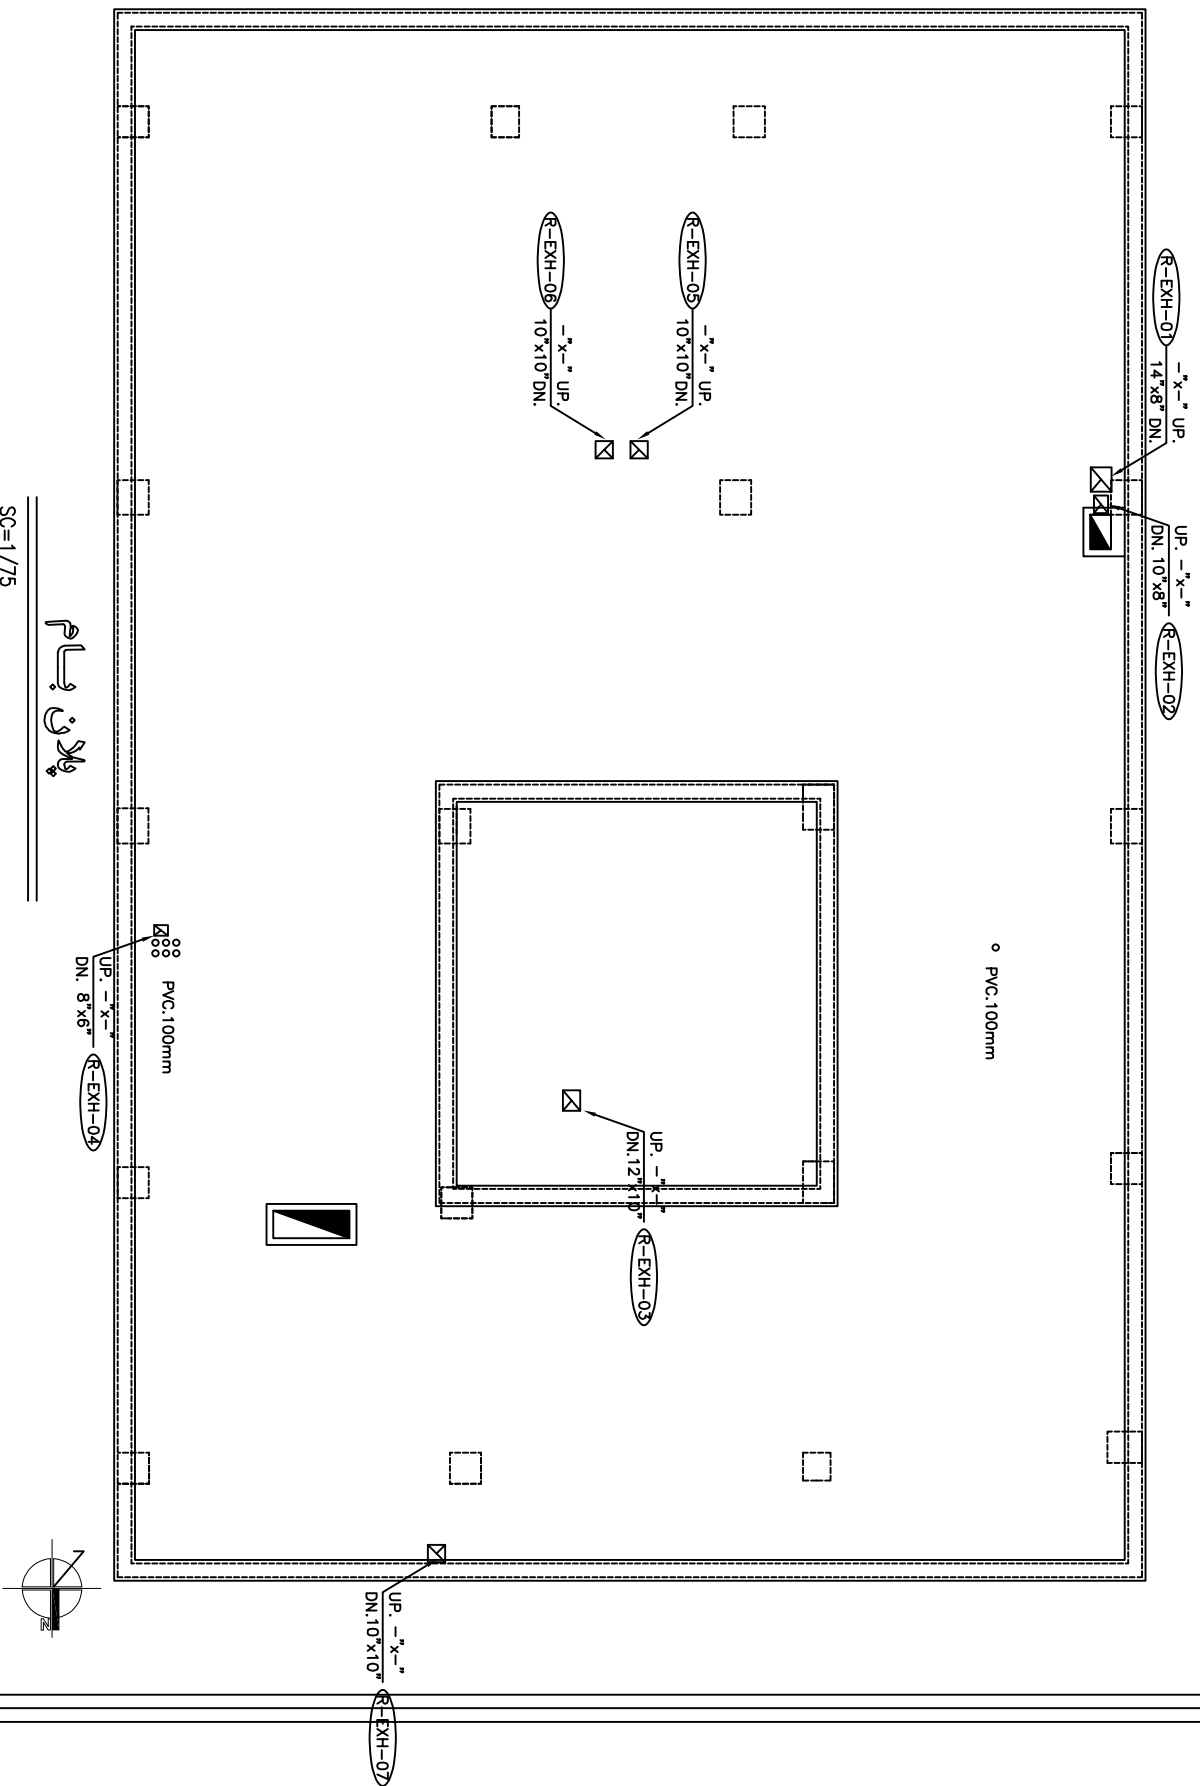

SC=1/75

پلان حمام

Title/Name, designation, material, dimension etc

ساختمان اداری گهر ترابرسیرجان

کارفرما



شرکت حمل و نقل ترکیبی مواد معدنی گهر ترابرسیرجان

تقسیم

پلان حمام

ARCHITECT:

Date
1403-07-28

Scale:
1/75

Edition
0

Sheet:
A2-3-7

VENTILATOR SCHEDULE								
	QTY.	CFM	RPM (FAN)	PW (kw)	V-ø-CY	pressure Drop (in W.G)	TYPE	MODEL
EXH.FAN-01	1	900	900	0.37	220-1-50	0.45	POWER ROOF	IFRCS 400-6D
EXH.FAN-02	1	350	900	0.25	220-1-50	0.40	POWER ROOF	IFRCS 310-6D
EXH.FAN-03	1	600	900	0.25	220-1-50	0.40	POWER ROOF	IFRCS 355-6D
EXH.FAN-04	1	200	900	0.25	220-1-50	0.45	POWER ROOF	IFRCS 310-6D
EXH.FAN-05,06,07	3	500	900	0.25	220-1-50	0.30	POWER ROOF	IFRCS 355-6D
EXH.FAN-08	1	100	1400	0.016	220-1-50	0.10	WALL MOUNTED	IFAA 254