


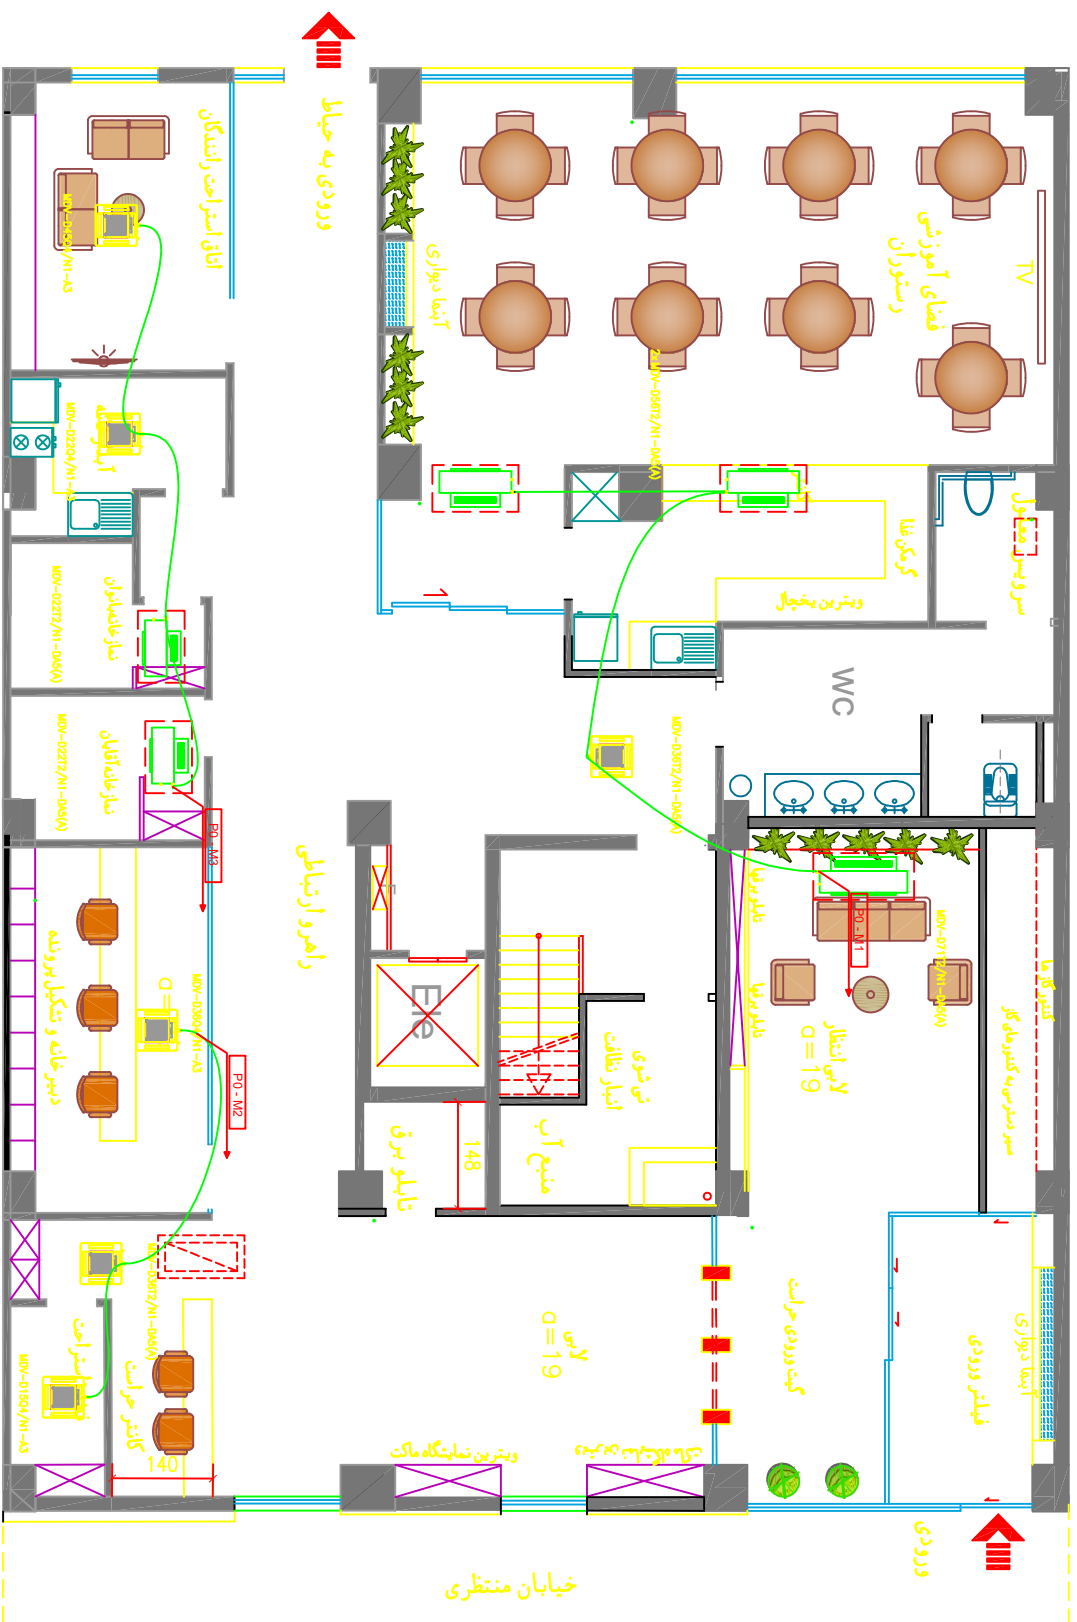

Title/Name, designation, material, dimension etc

ساختمان اداری گهر ترابری سیرجان

شرکت حمل و نقل ترکیبی مواد معدنی گهر ترابری سیرجان



تفصیله

نویسنده: د. زینب طایفه دهگلانی

Date: 1403-09-01

Scale:

ARCHITECT:

A-MOHAMMADI


کارفرما

Edition

0

Sheet:

M-08

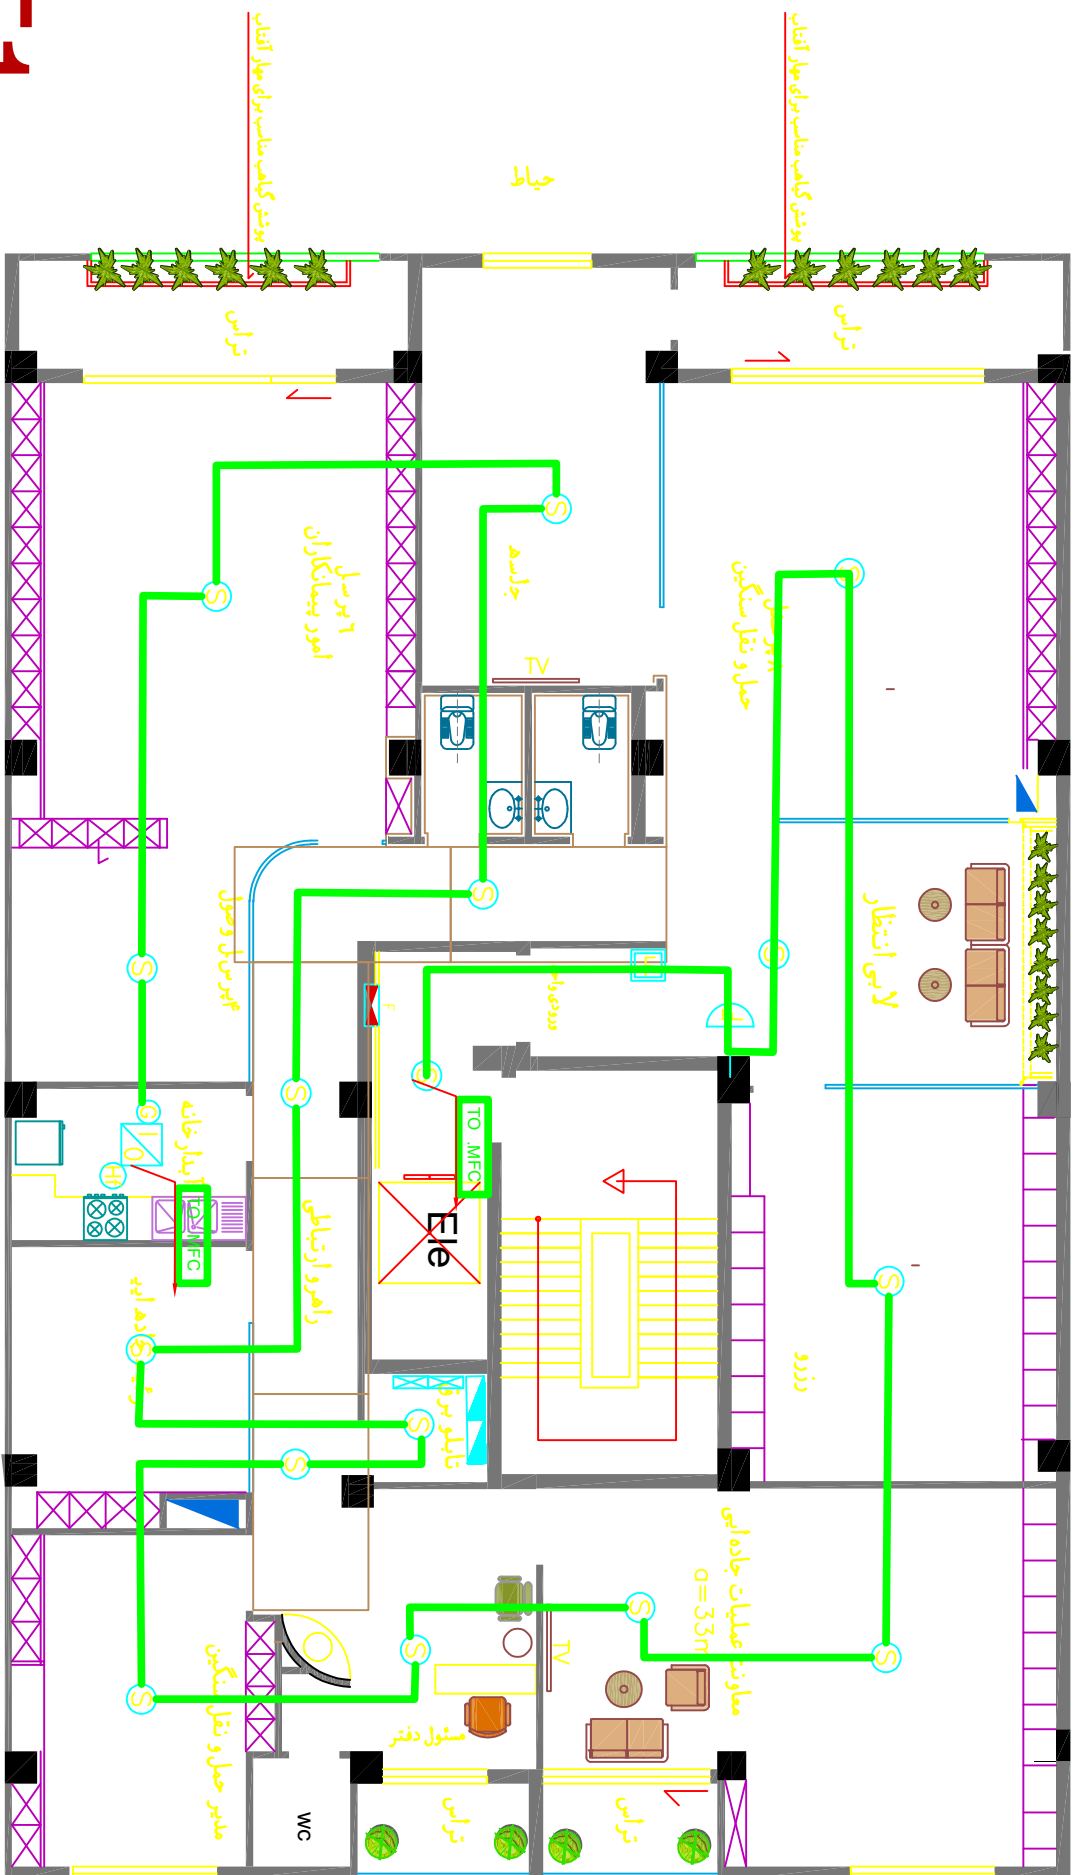

خیابان

پوشش گیاهی مناسب برای دیوار آفتاب

تراس

حمل و نقل سنگین

لایه انتظار

ردو

معاوضه عملیات جاده ای

$d=3.3m$

خیابان منتظری

مستول دفتر

تراس

آشپزخانه

آشپزخانه

راهرو ارتباطی

مدیر حمل و نقل سنگین

WC

F1

پلان سیستم اعلام حریق

$a=266m^2$

SC=1/75

Title/Name, designation, material, dimension etc

ساختمان اداری گهر ترابری سیرجان

پروژه

کارفرما

ARCHITECT:

A-MOHAMMADI

Date


Scale:




شرکت حمل و نقل ترکیبی مواد معدنی گهر ترابری سیرجان

Edition

Sheet:

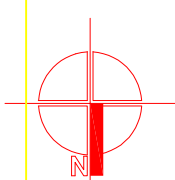

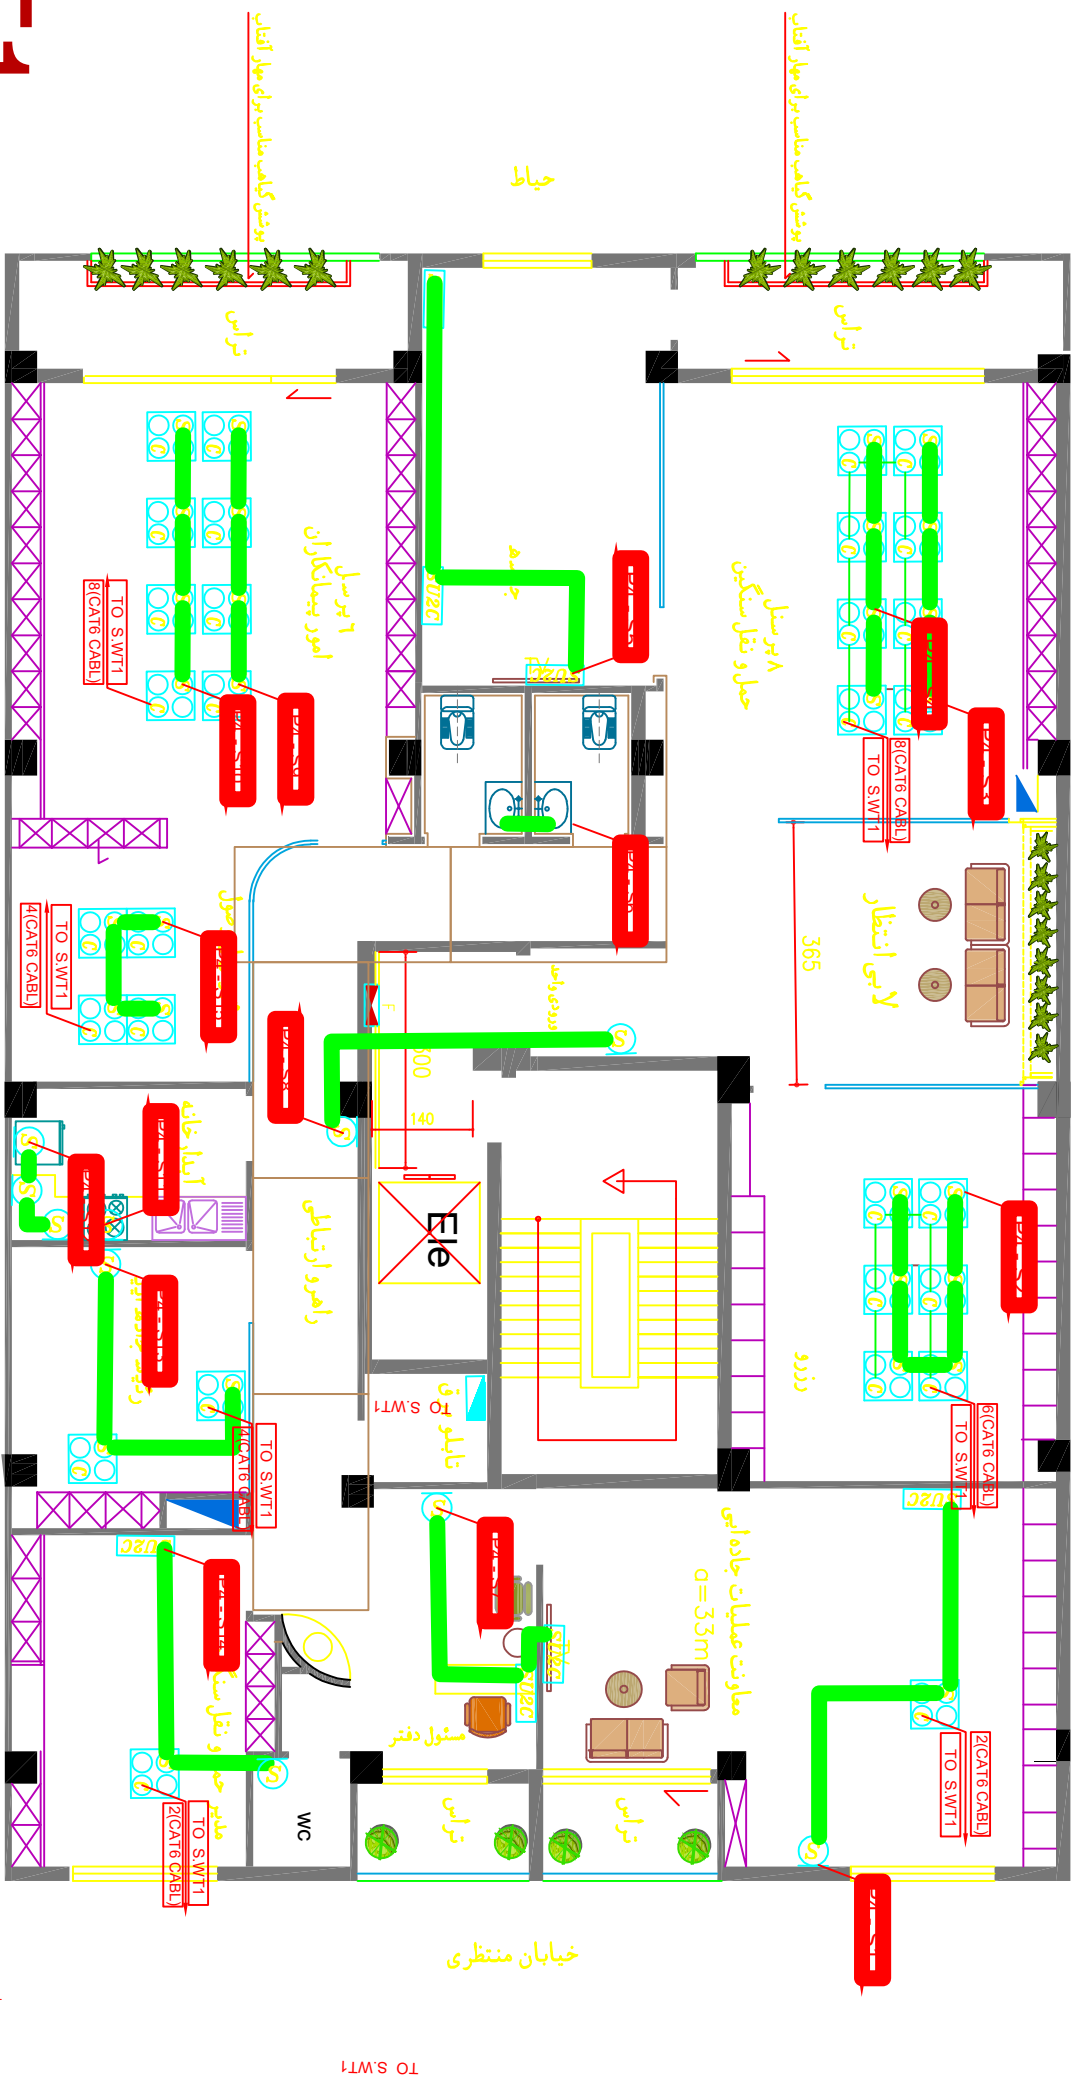

F1

پلان سیستم پریز برق و شبکه $a=266m^2$

SC=1/75

Title/Name, designation, material, dimension etc

ساختمان اداری گهر ترابری سیرجان

شرکت حمل و نقل ترکیبی مواد معدنی گهر ترابری سیرجان

پلان سیستم پریز برق

تفصیله

Date


Scale:


ARCHITECT:

A-MOHAMMADI

Edition
0

Sheet:

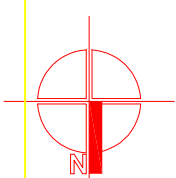

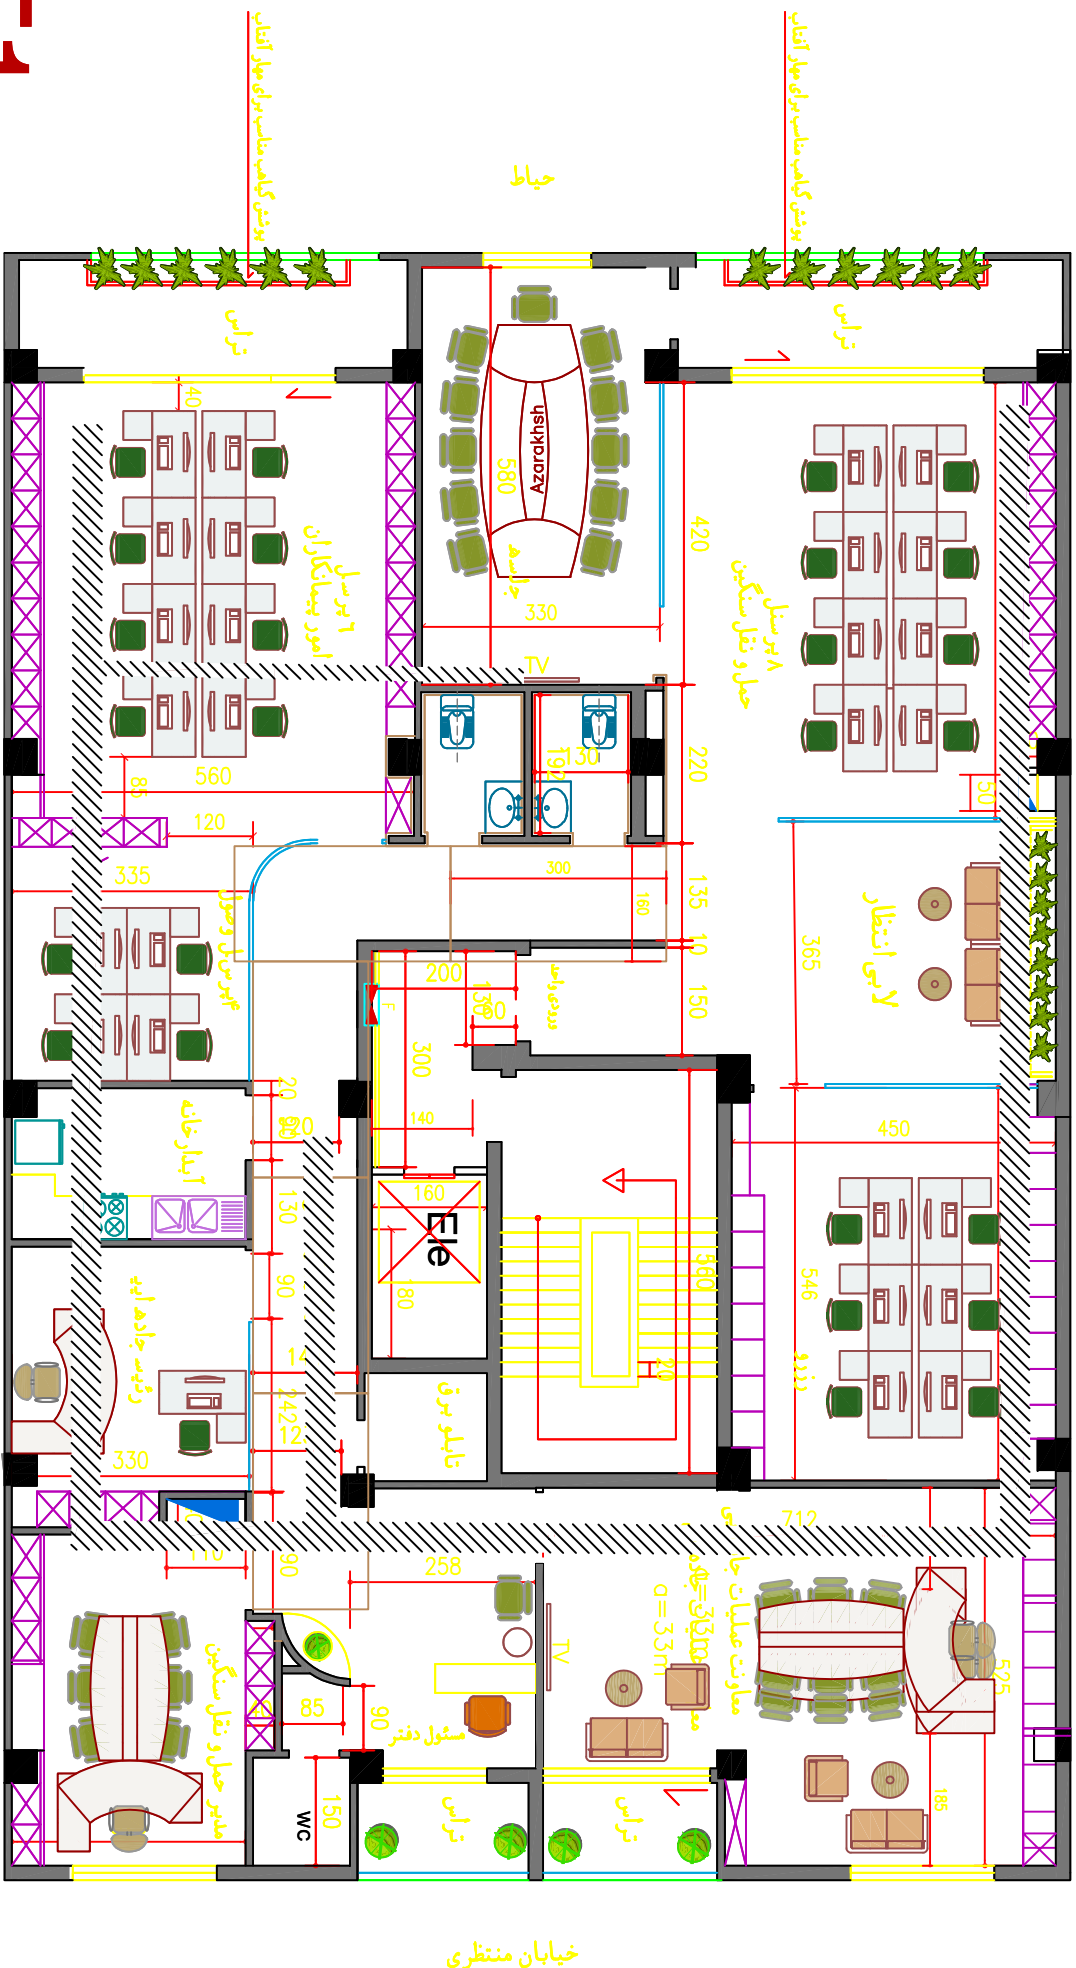

F1

پلان سینی کابل

$a=266m^2$

$SC=1/75$

Title/Name, designation, material, dimension etc

ساختمان اداری گهر ترابری سیرجان

مدیر برنامه ریزی و آمار

پلان و رنگبندی و سینی کل

تفصیله

Date
1403-07-28

Scale:
1/75

ARCHITECT:

A-MOHAMMADI

شرکت حمل و نقل ترکیبی مواد معدنی گهر ترابری سیرجان



Edition
0

Sheet:
A2-2

پلان سیستم روشنائی

طبعة اول

SC=1/75

طَبَقَةُ اَوَّل

Title/Name, designation, material, dimension etc

$\frac{c}{c} = 1$

پلان سف کاذب طبقہ اول

Date
1403-07-28

Scale:
1/75

ARCHITECT:



A-MOHAMMADI

Edition

Sheet:
A2-3-2

شرکت حمل و نقل در کیپی مواد معدنی گھر درابر سیرجان



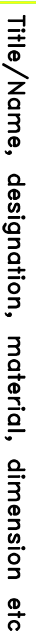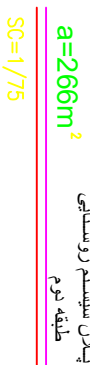

پلان سقف کاذب طبقه دوم

Scale:
1/75


ARCHITECT:

A-MOHAMMADI

سرکت حمل و نقل ترکیبی مواد معدنی گهر ترابر سیرجان



Sheet:
A2-3-4

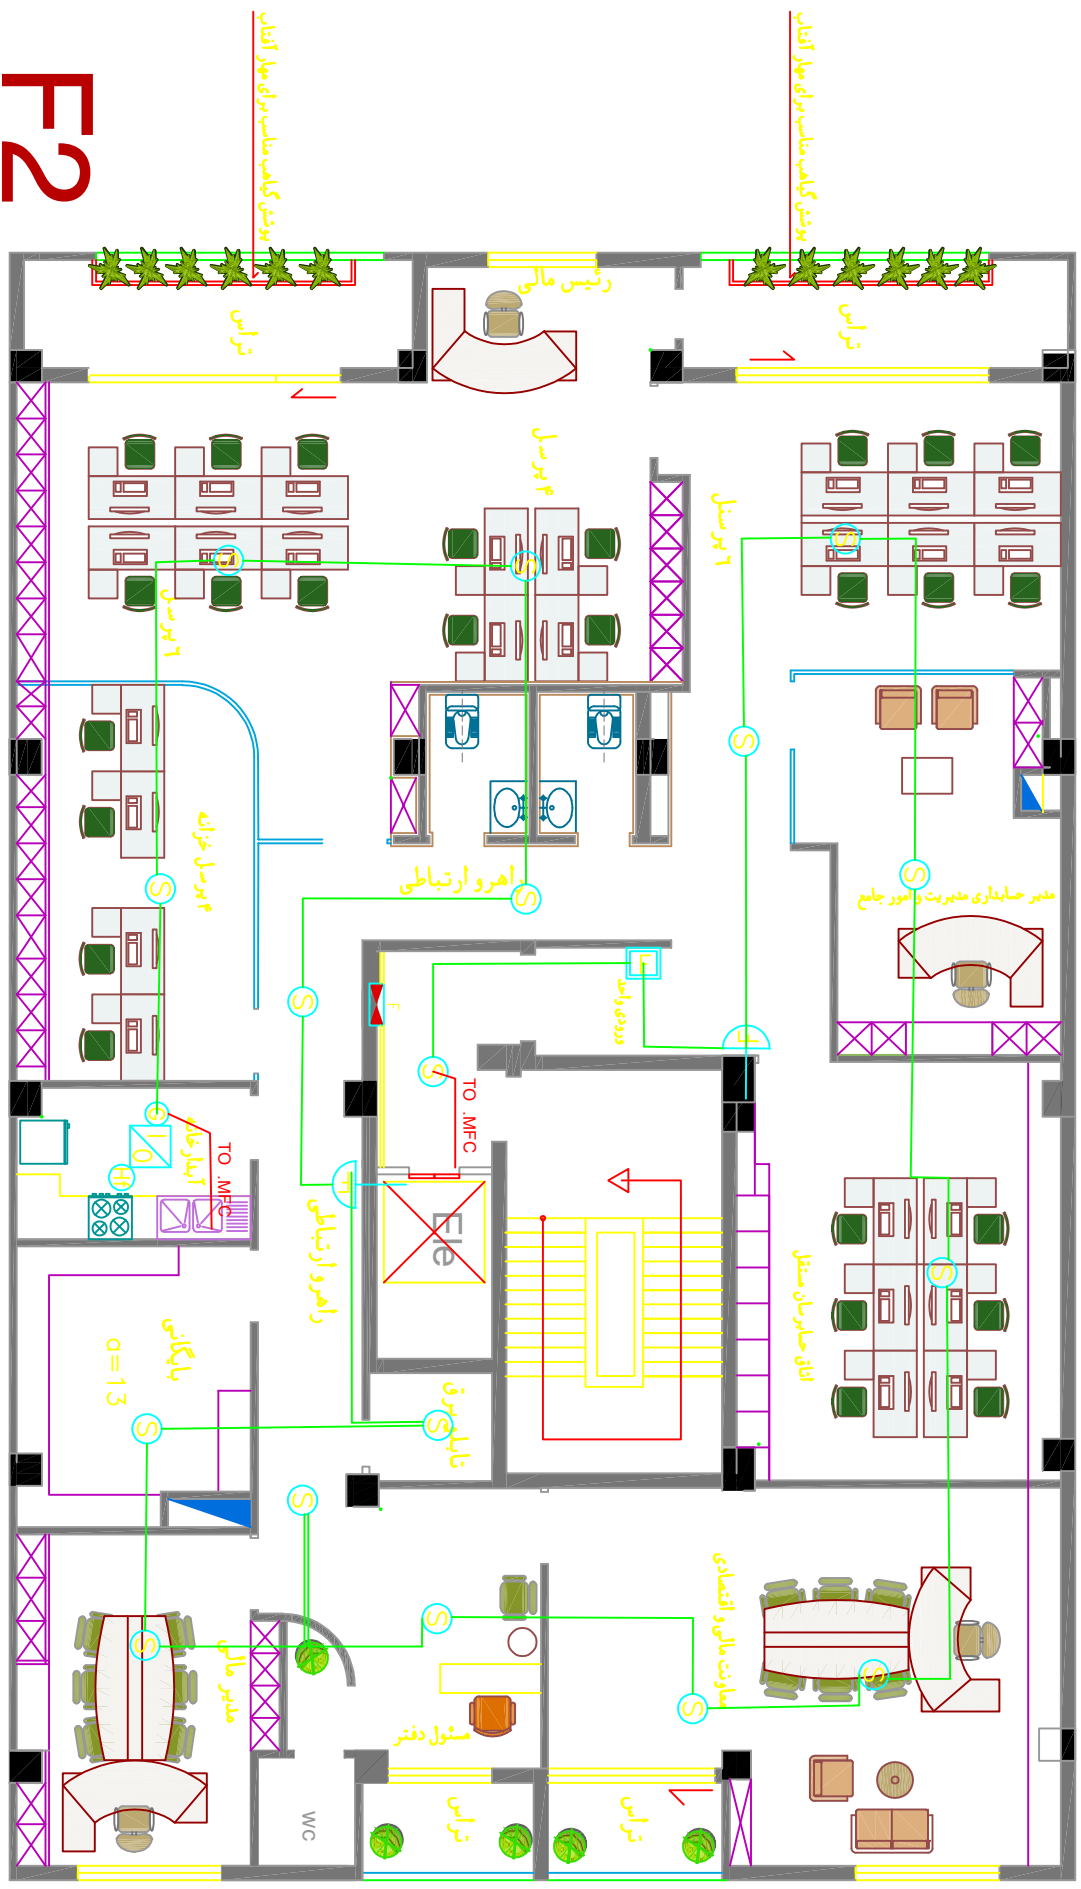

F2

Title/Name, designation, material, dimension etc

ساختمان اداری گهر ترابر سیرجان

شرکت حمل و نقل ترکیبی مواد معدنی گهر ترابر سیرجان



پلان سیستم اعلام حریق
طبقه دوم


Date
1403-09-01

Scale:
1/75

ARCHITECT: A-MOHAMMADI

Edition
0

Sheet:
M-10

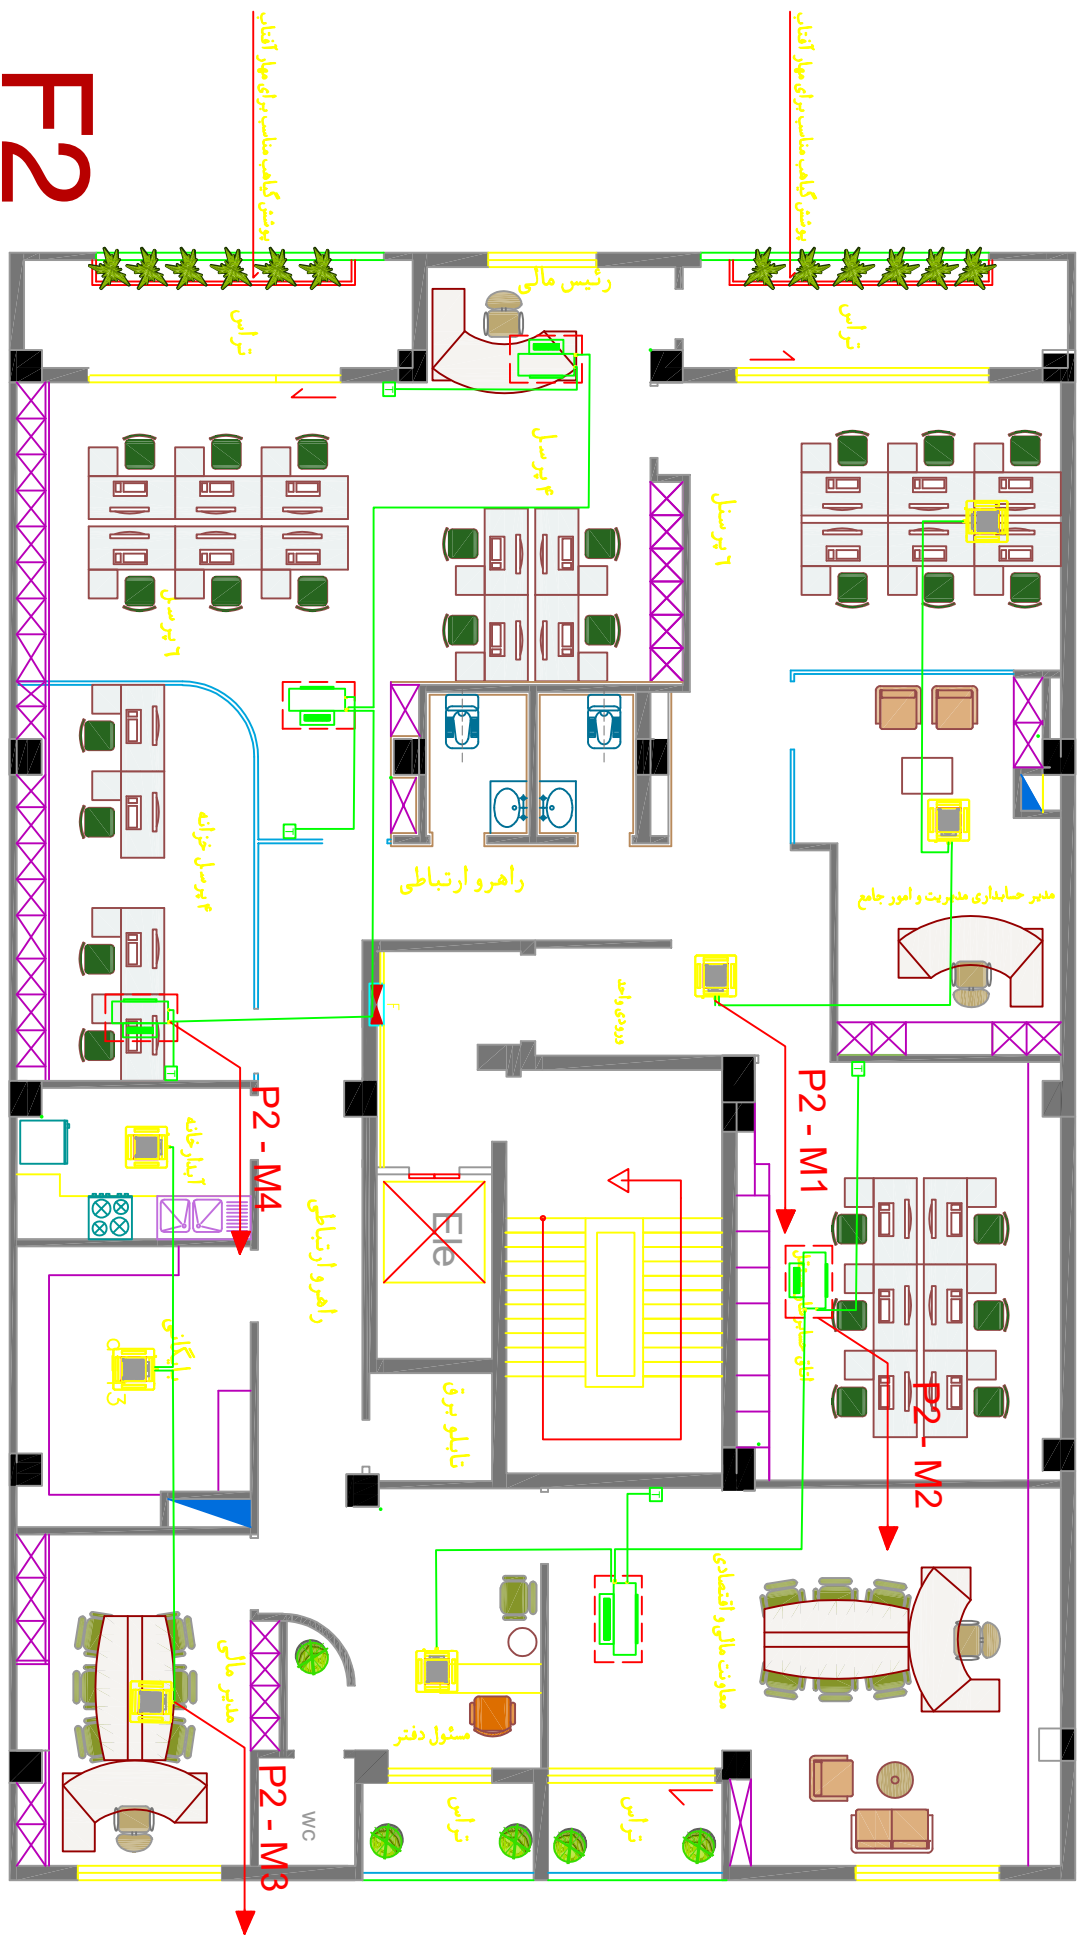

F2

Title/Name, designation, material, dimension etc

ساختمان اداری گهر ترابری سیرجان

شرکت حمل و نقل ترکیبی مواد معدنی گهر ترابری سیرجان



سیستم برق رسانی به فن کویل

طبقه دوم

ARCHITECT:

A-MOHAMMADI


Date
1403-09-01

Scale:
1/75

Edition
0


Sheet:
M-10



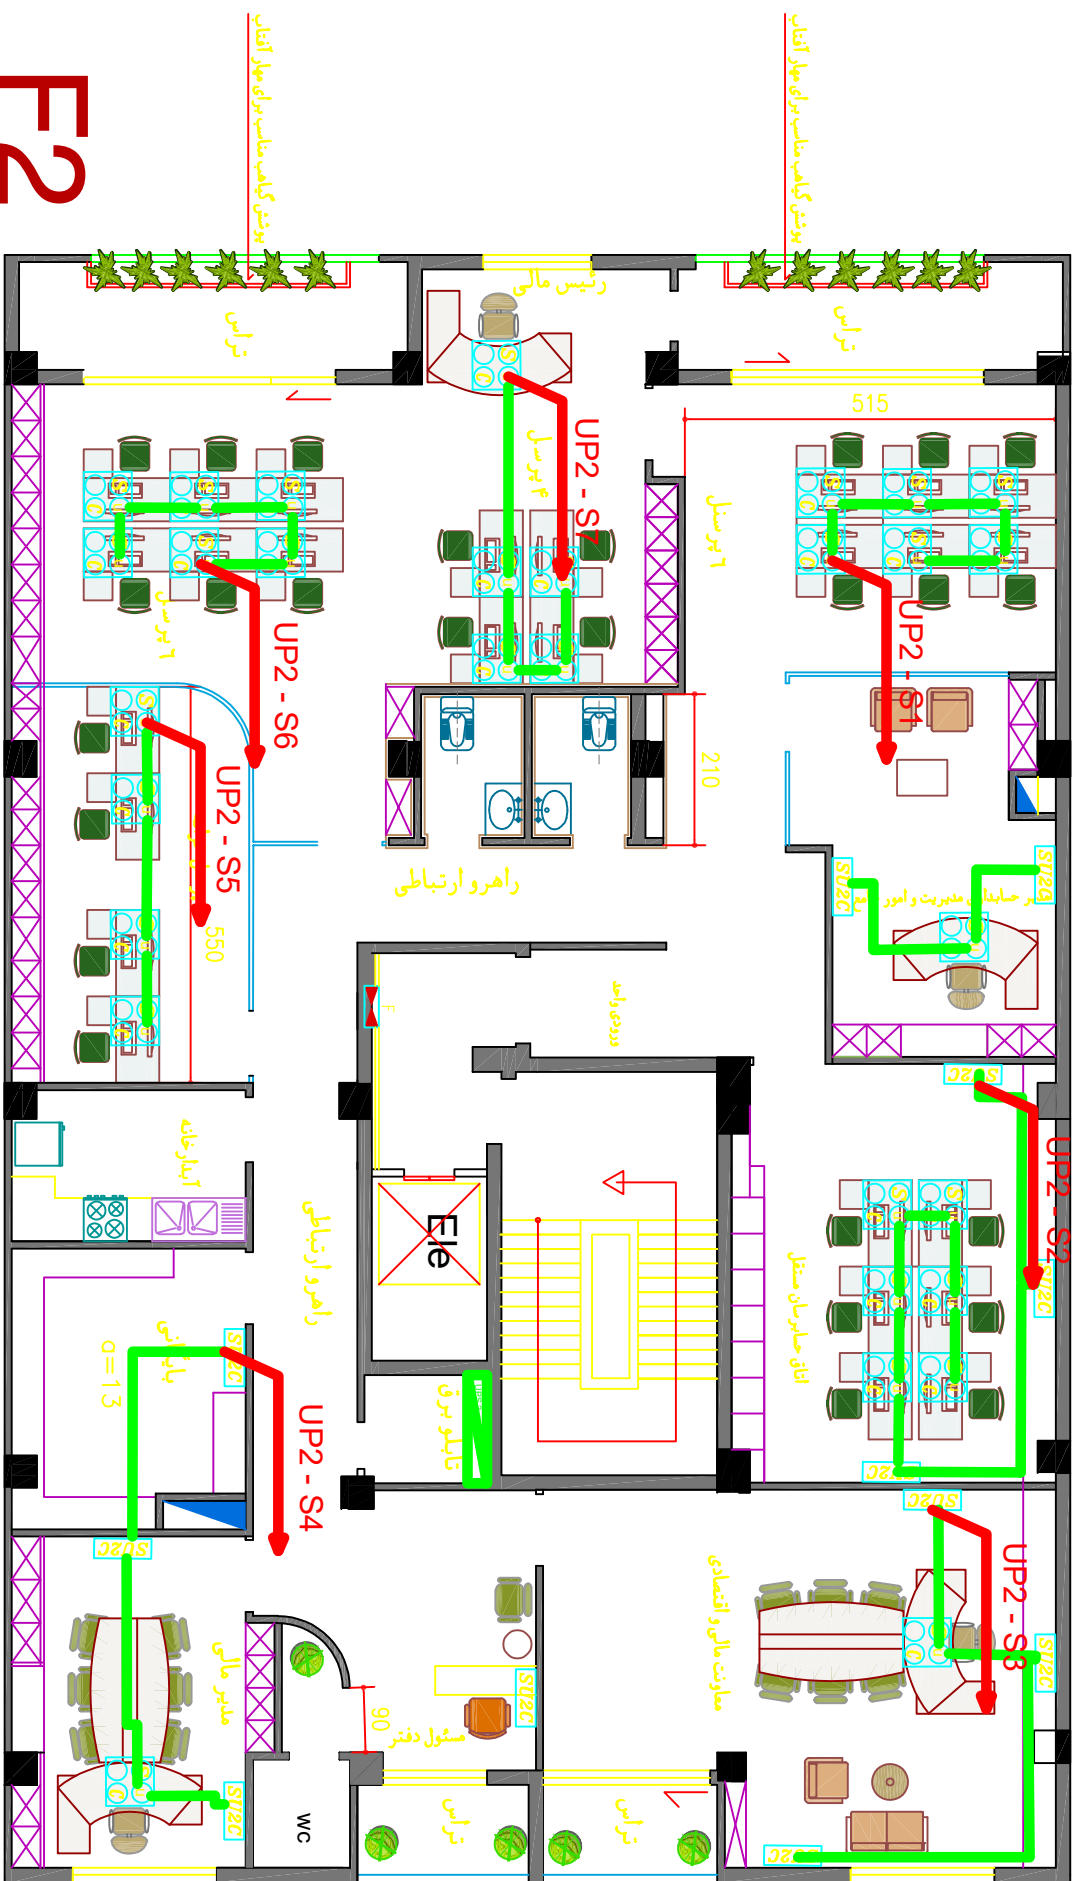

F2

طبقه دوم ups پلان سیستم
 $a=266m$
 $SC=1/75$ ۴ نفر پرسنل

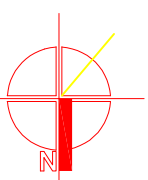

Title/Name, designation, material, dimension etc

ساختمان اداری گهر ترابرسیرجان

مدیر برنامه ریزی و آمار

پلان مبلمان طبقه دوم

Date
1403-07-28

Scale:
1/75

ARCHITECT:


A-MOHAMMADI

Edition
0

Sheet:
A2-4

شرکت حمل و نقل ترکیبی مواد معدنی گهر ترابرسیرجان



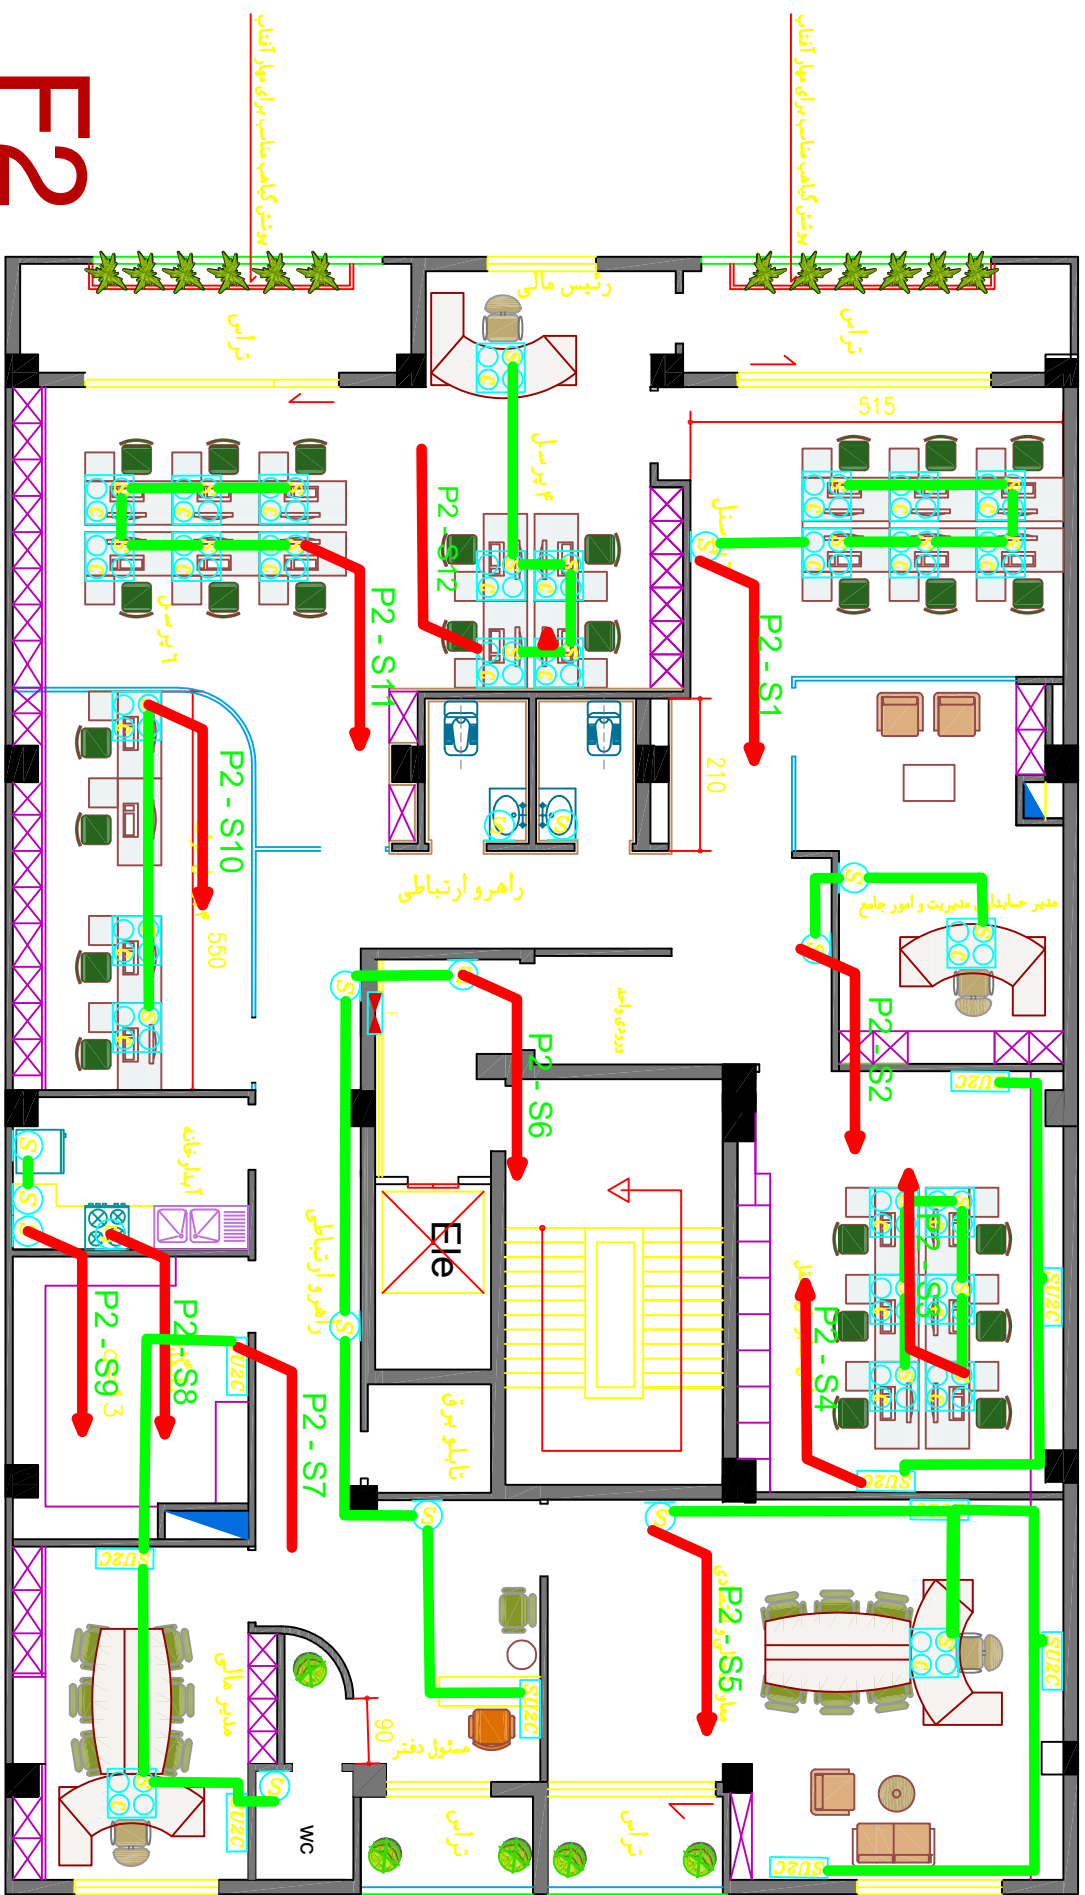

F2

پلان سیستم پیرز برق طبقه دوم
a=266m
SC=1/75
طبقه مالی
۴متر پیرسل

Title/Name, designation, material, dimension etc

ساختمان اداری گهر ترابر سیرجان

مدیر برنامه ریزی و آمار

بزرگه

پلان مبلمان طبقه دوم

Date
1403-07-28

Scale:
1/75

ARCHITECT:

A-MOHAMMADI





شرکت حمل و نقل ترکیبی مواد معدنی گهر ترابر سیرجان

کارفرما

Edition
0

Sheet:
A2-4

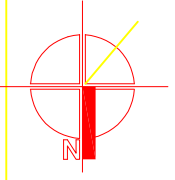

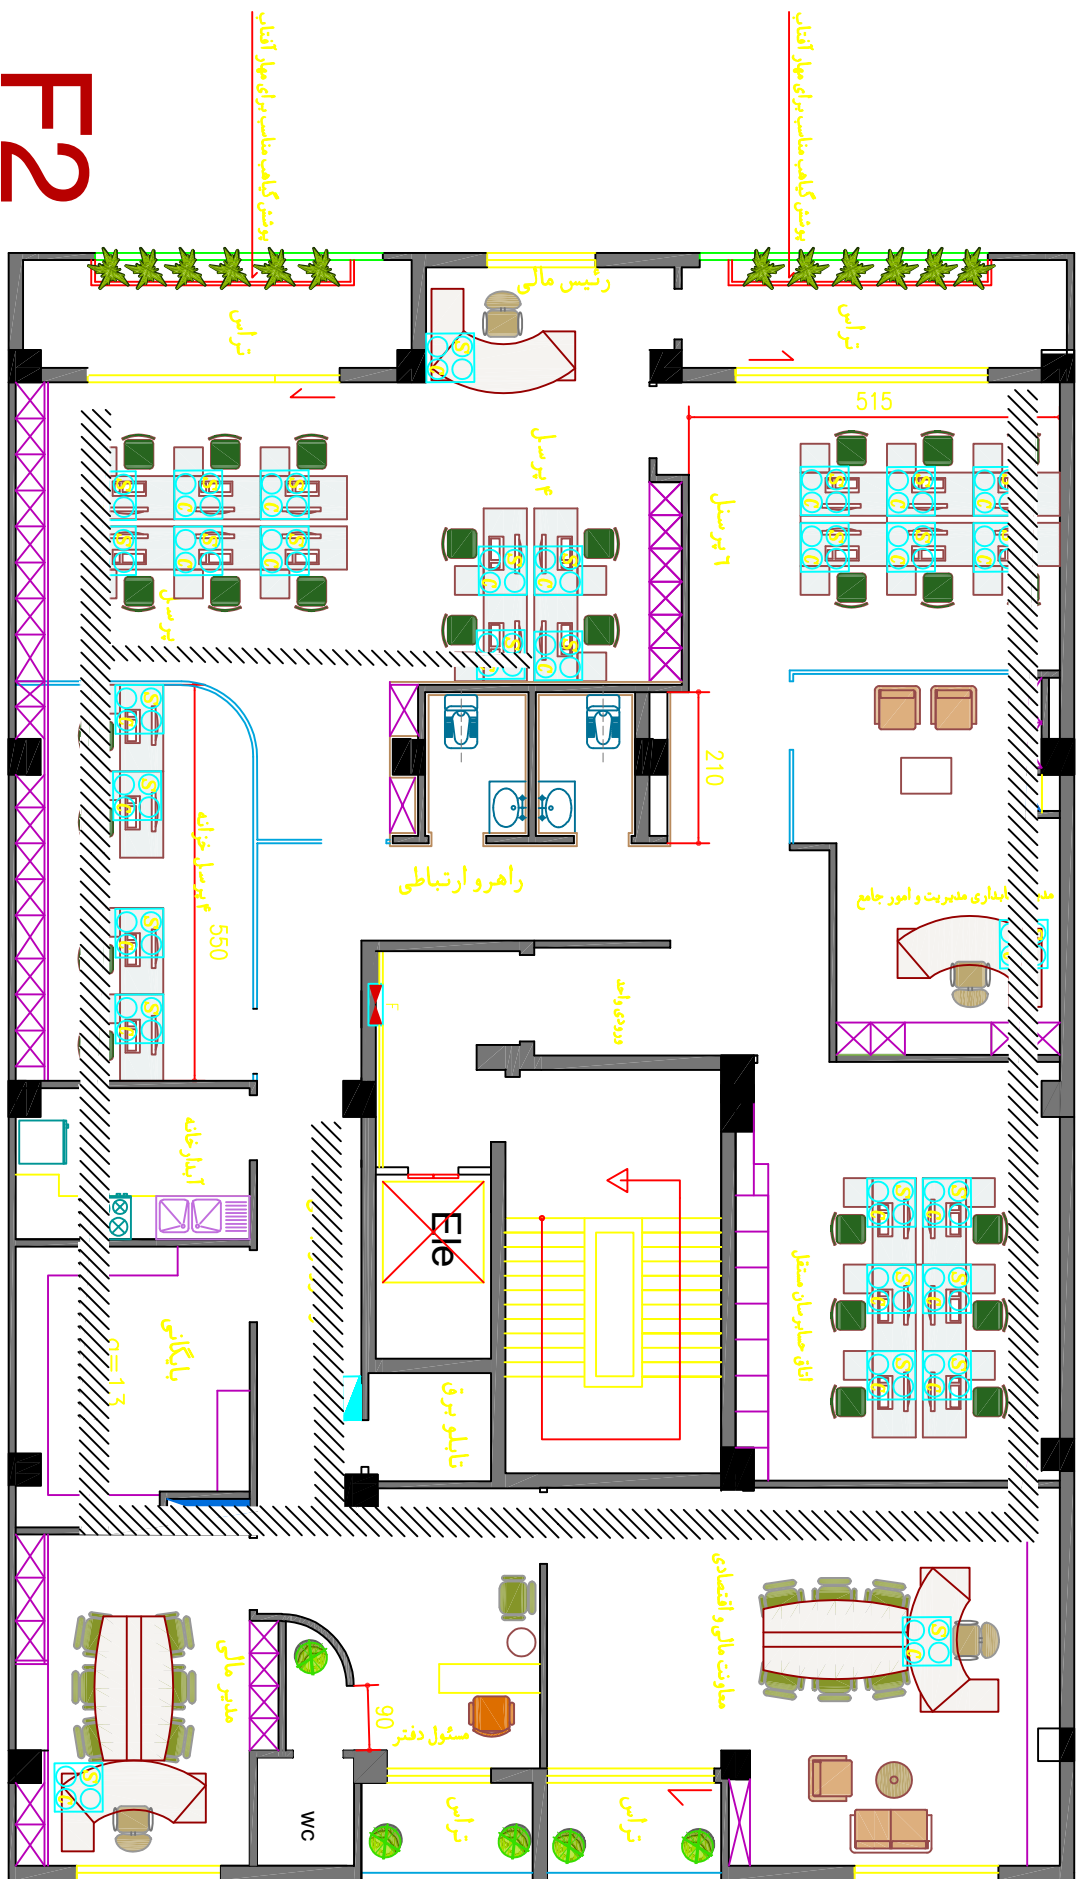

F2

پلان مبلمان طبقه دوم

a=266m

طبقه مالی

۴ نفر پرسنل

SC=1/75

Title/Name, designation, material, dimension etc

ساختمان اداری گهر ترابری سیرجان

مدیر برنامه ریزی و آمار

پروژه

پلان مبلمان طبقه دوم

تفصیله

Date
1403-07-28

Scale:
1/75

ARCHITECT:

A-MOHAMMADI


شرکت حمل و نقل ترکیبی مواد معدنی گهر ترابری سیرجان

کارفرما



Edition
0

Sheet:
A2-4

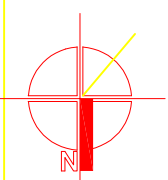




شرکت حمل و نقل در کیپی مواد معدنی گهر ترابر سیرجان

طَبَقَةُ سَوِي

Scale:
1/75

Sheet:
A2-3-3



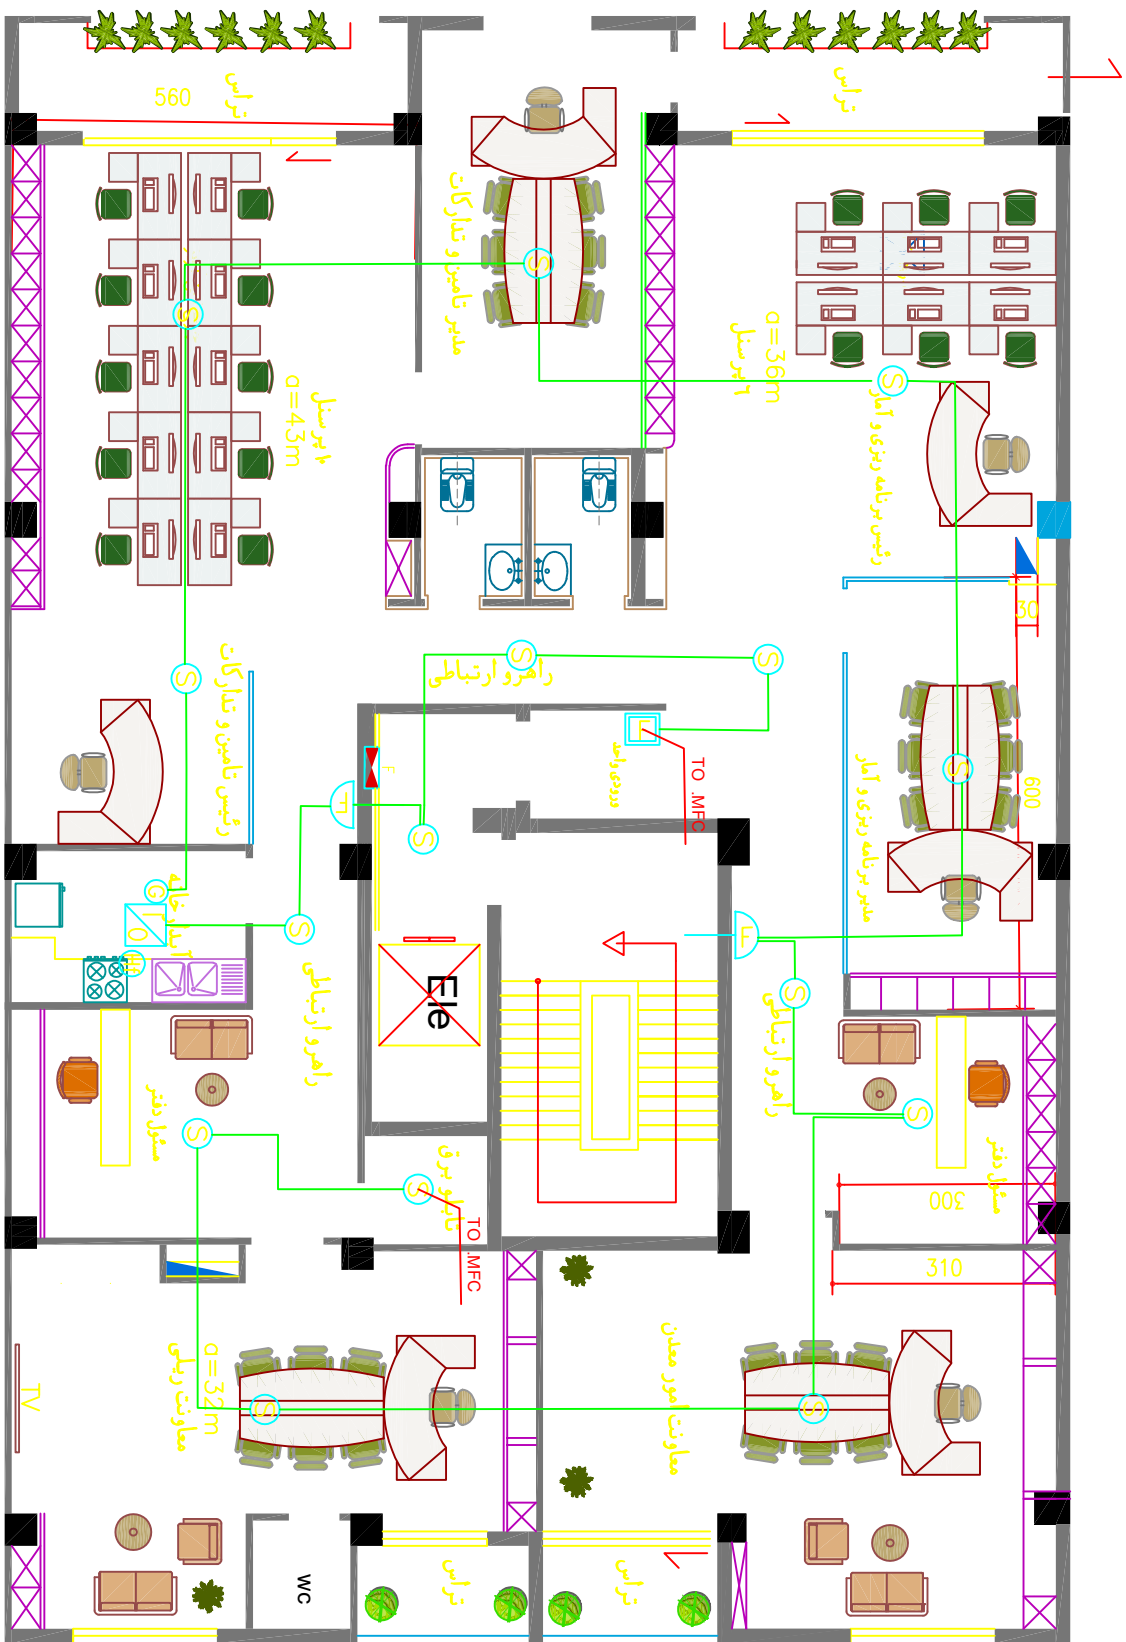

پلان مبلمان طبقه سوم
 $a=266m^2$
 ها نفر پرسنل ۷۰ نفر
 $SC=1/75$

Title/Name, designation, material, dimension etc

ساختمان اداری گهر ترابری سیرجان

پلان مبلمان طبقه سوم

Date
1403-07-28

Scale:
1/75


ARCHITECT:


A-MOHAMMADI

شرکت حمل و نقل ترکیبی مواد معدنی گهر ترابری سیرجان


Edition
0

Sheet:
A2-3

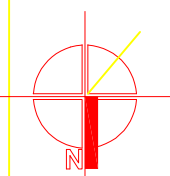

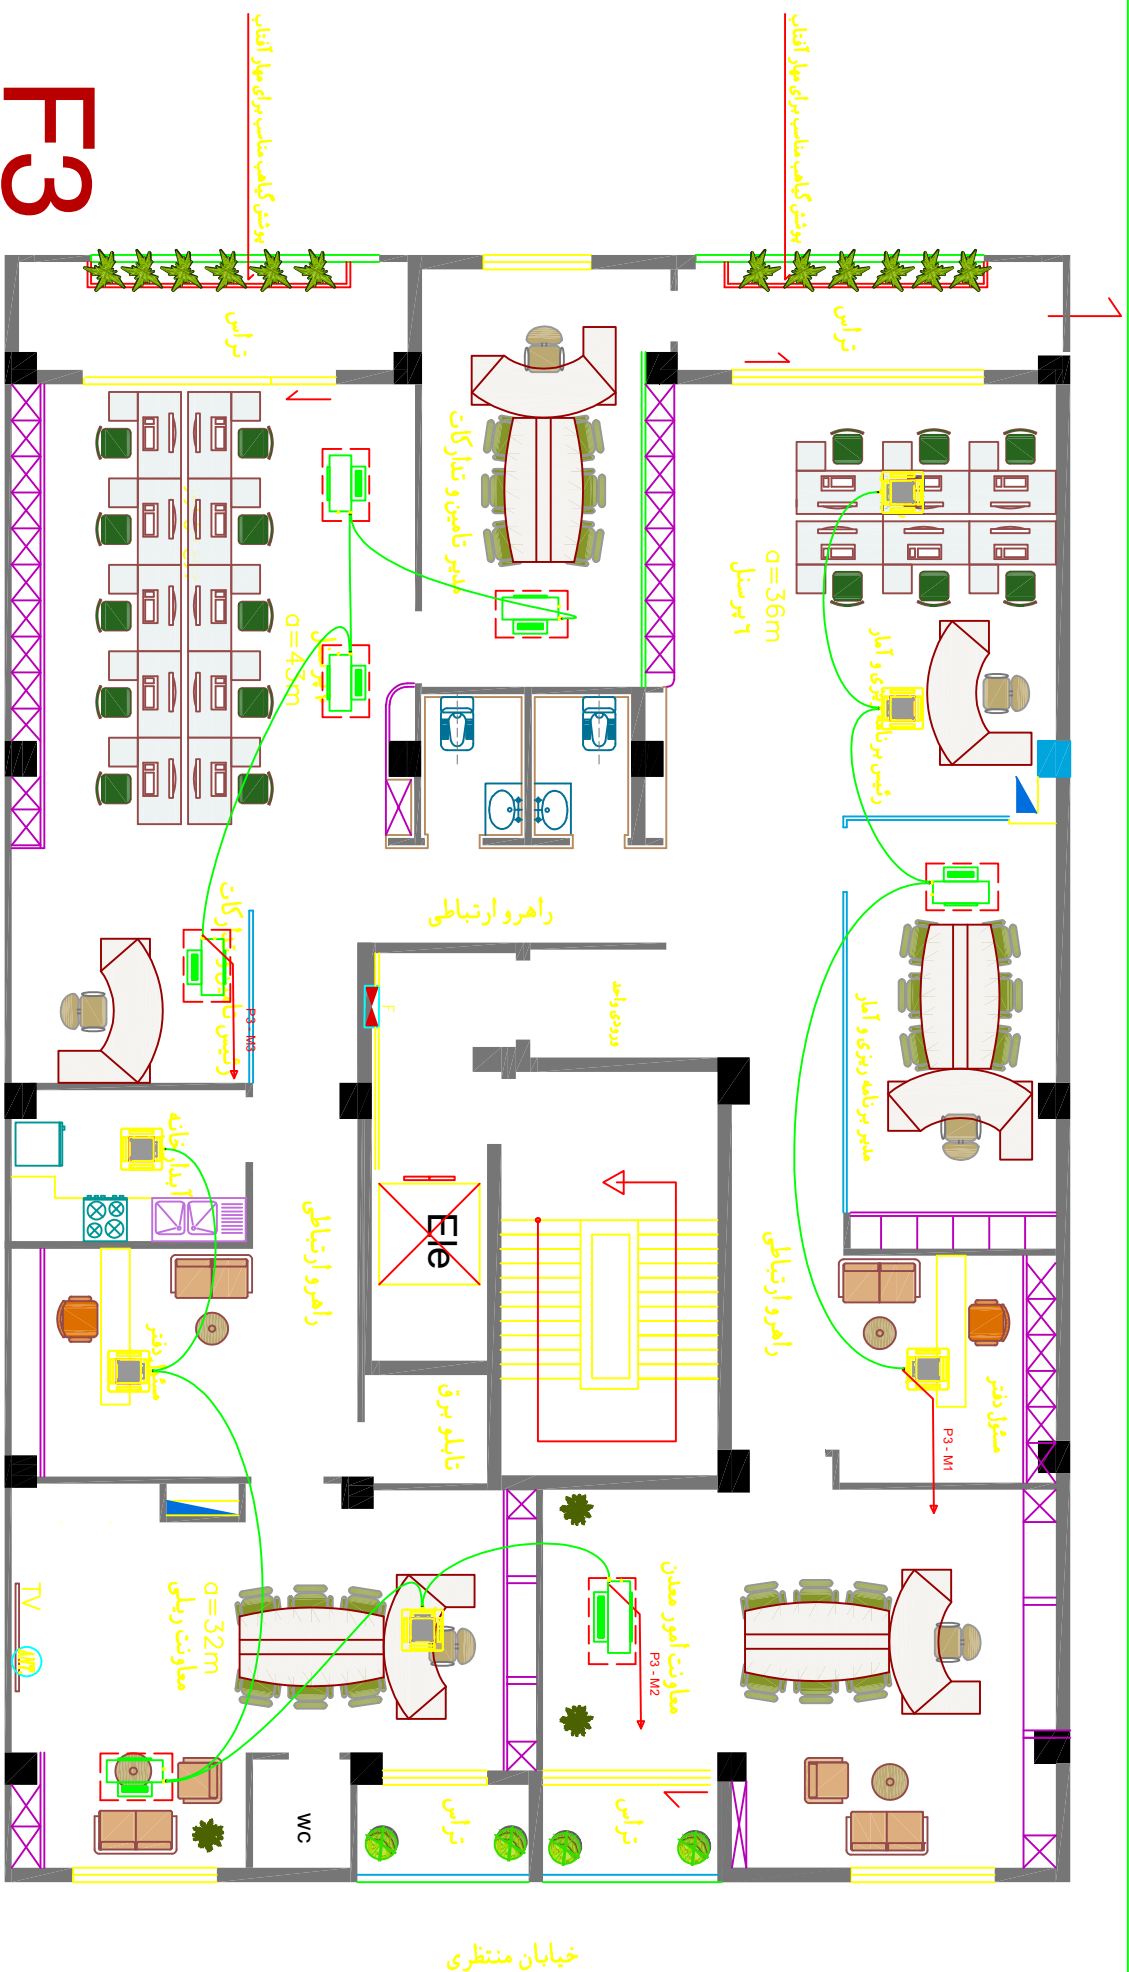
$$a = 266 \text{ m}^2$$

۷۵ نفر پر سنبل ۷۶ نفر

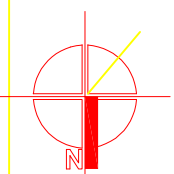

Title/Name, designation, material, dimension etc

ساختمان اداری گهر ترابرسیرجان

پلا : لالو : طبعی : فم

Date
1403-07-28

Scale:
1/75

ARCHITECT:


A-MOHAMMADI

Edition

Sheet:
A2-3

شرکت حمل و نقل در کیپی مواد معدنی گھر درابر سیرجان



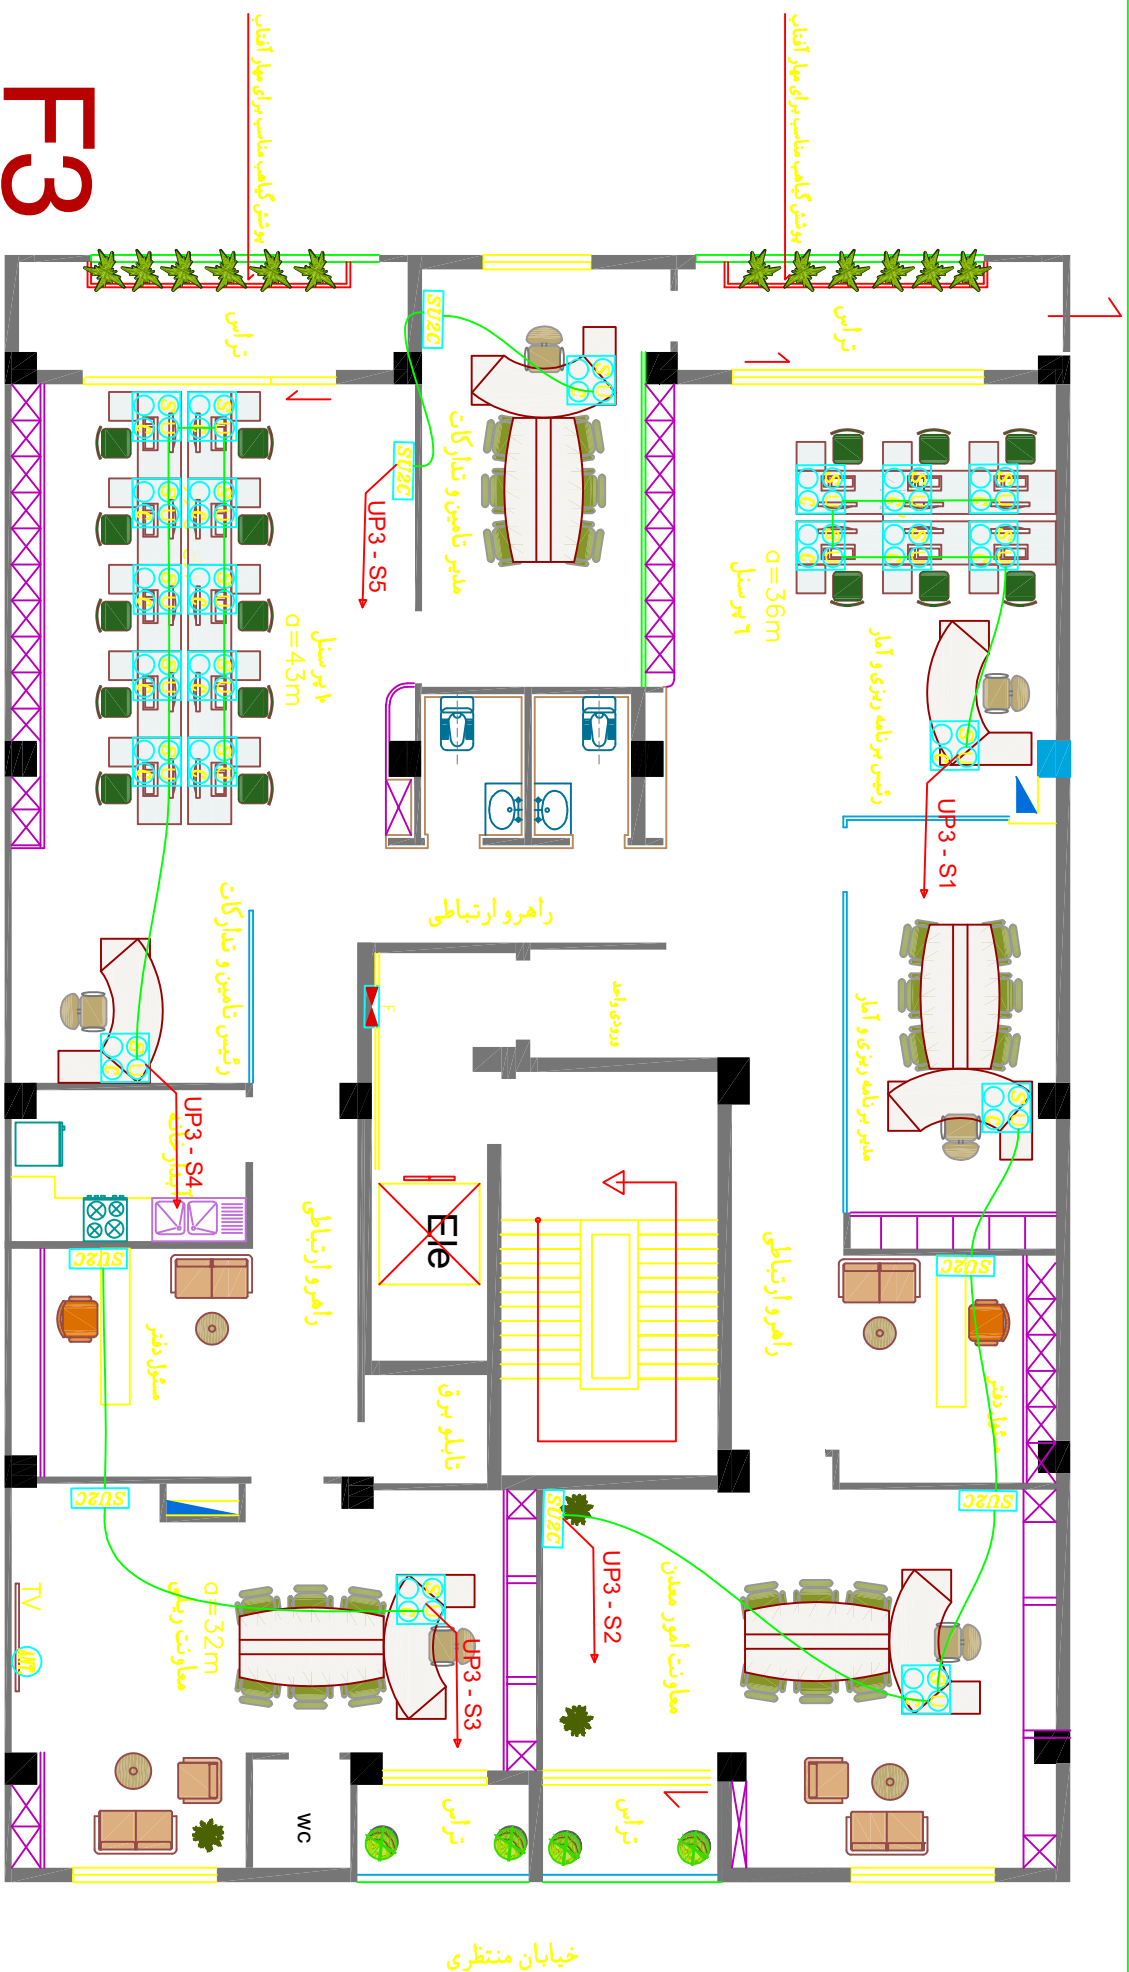

F3

UPS پلان سیستم طبقه سوم $a=266m^2$

SC=1/75


۷۴ نفر پرسنل ۷۴ نفر


Title/Name, designation, material, dimension etc

ساختمان اداری گهر ترابری سیرجان

شرکت حمل و نقل ترکیبی مواد معدنی گهر ترابری سیرجان

پروژه کارفرما	پلان مبلمان طبقه سوم ARCHITECT: A-MOHAMMADI Date 1403-07-28 Scale: 1/75 Edition 0 Sheet: A2-3
-----------------------------	---

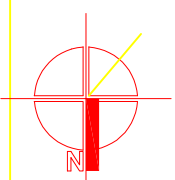

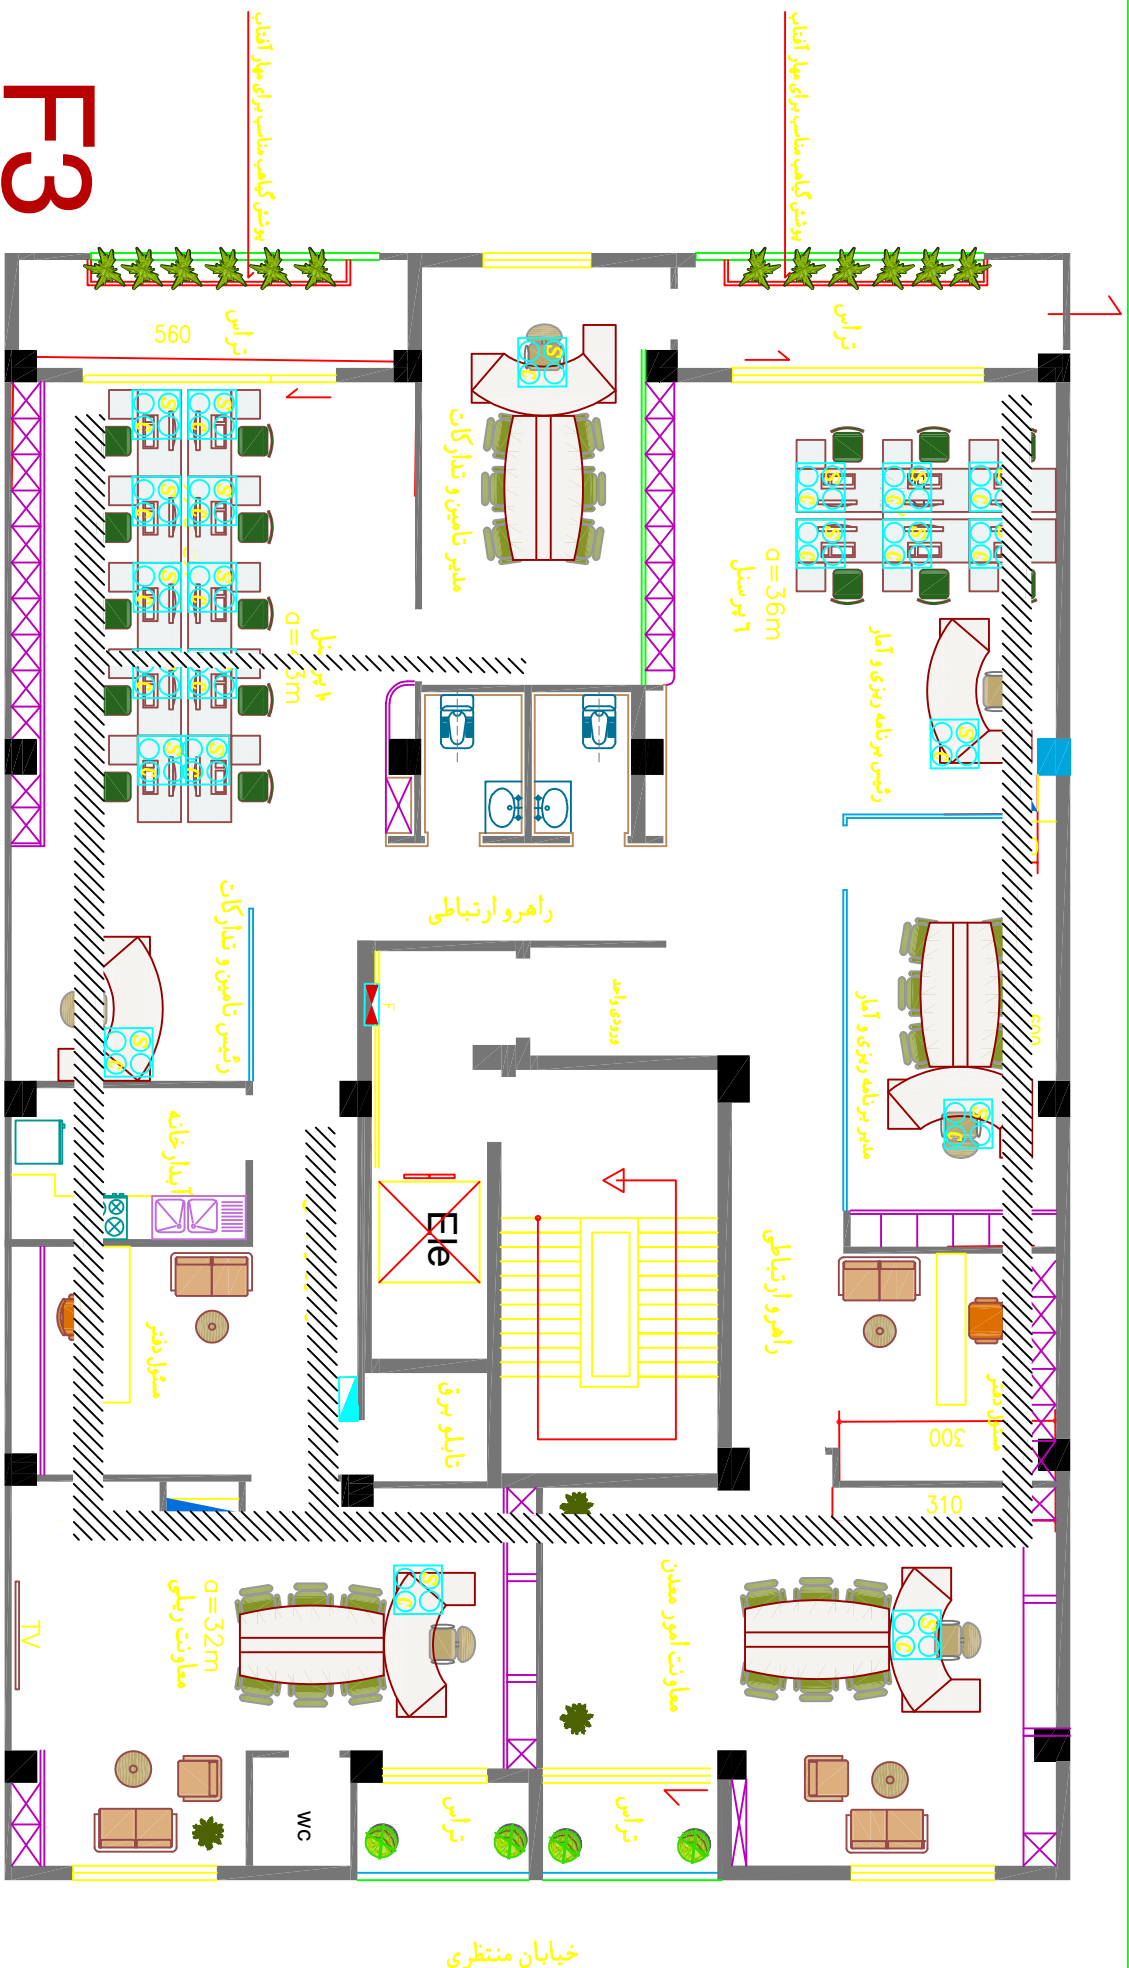

F3

پلان مبلمان طبقه سوم $a=266m^2$

SC=1/75

۷۴ نفر پرسنل ۷۴ نفر

Title/Name, designation, material, dimension etc

ساختمان اداری گهر ترابری سیرجان

پروژه

پلان مبلمان طبقه سوم

Date
1403-07-28

Scale:
1/75

کارفرما

ARCHITECT:


A-MOHAMMADI




شرکت حمل و نقل ترکیبی مواد معدنی گهر ترابری سیرجان

Edition
0

Sheet:
A2-3

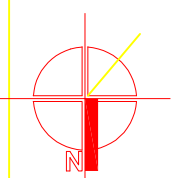

F4

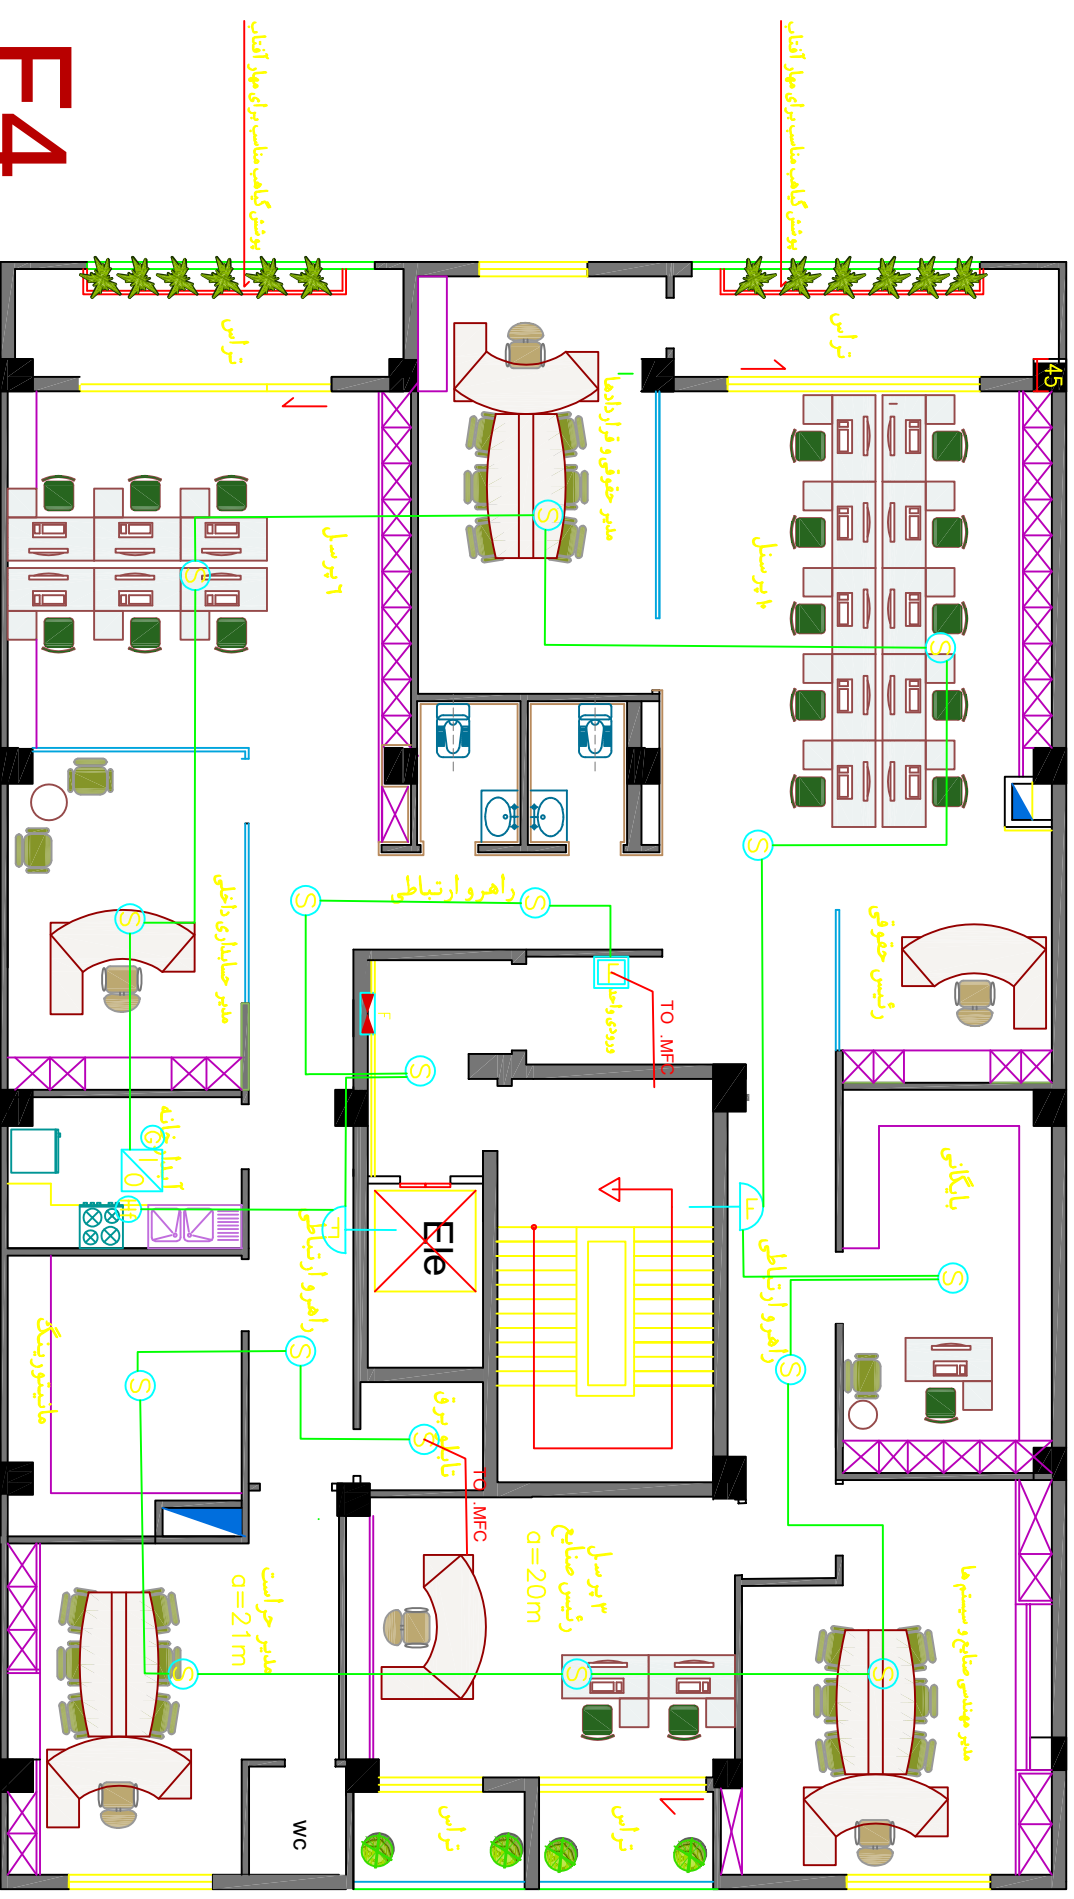

پلان مبلمان طبقه چهارم

۳۷ نفر پرسنل

Title/Name, designation, material, dimension etc

ساختمان اداری گهر ترابرسیرجان

مدیر برنامه ریزی و آمار

پروژه

پلان مبلمان طبقه چهارم

تفصیله

Date

Scale:

کارفرما

ARCHITECT:


A-MOHAMMADI



شرکت حمل و نقل ترکیبی/پولاد/معدنی گهر ترابرسیرجان

Edition
0

Sheet:

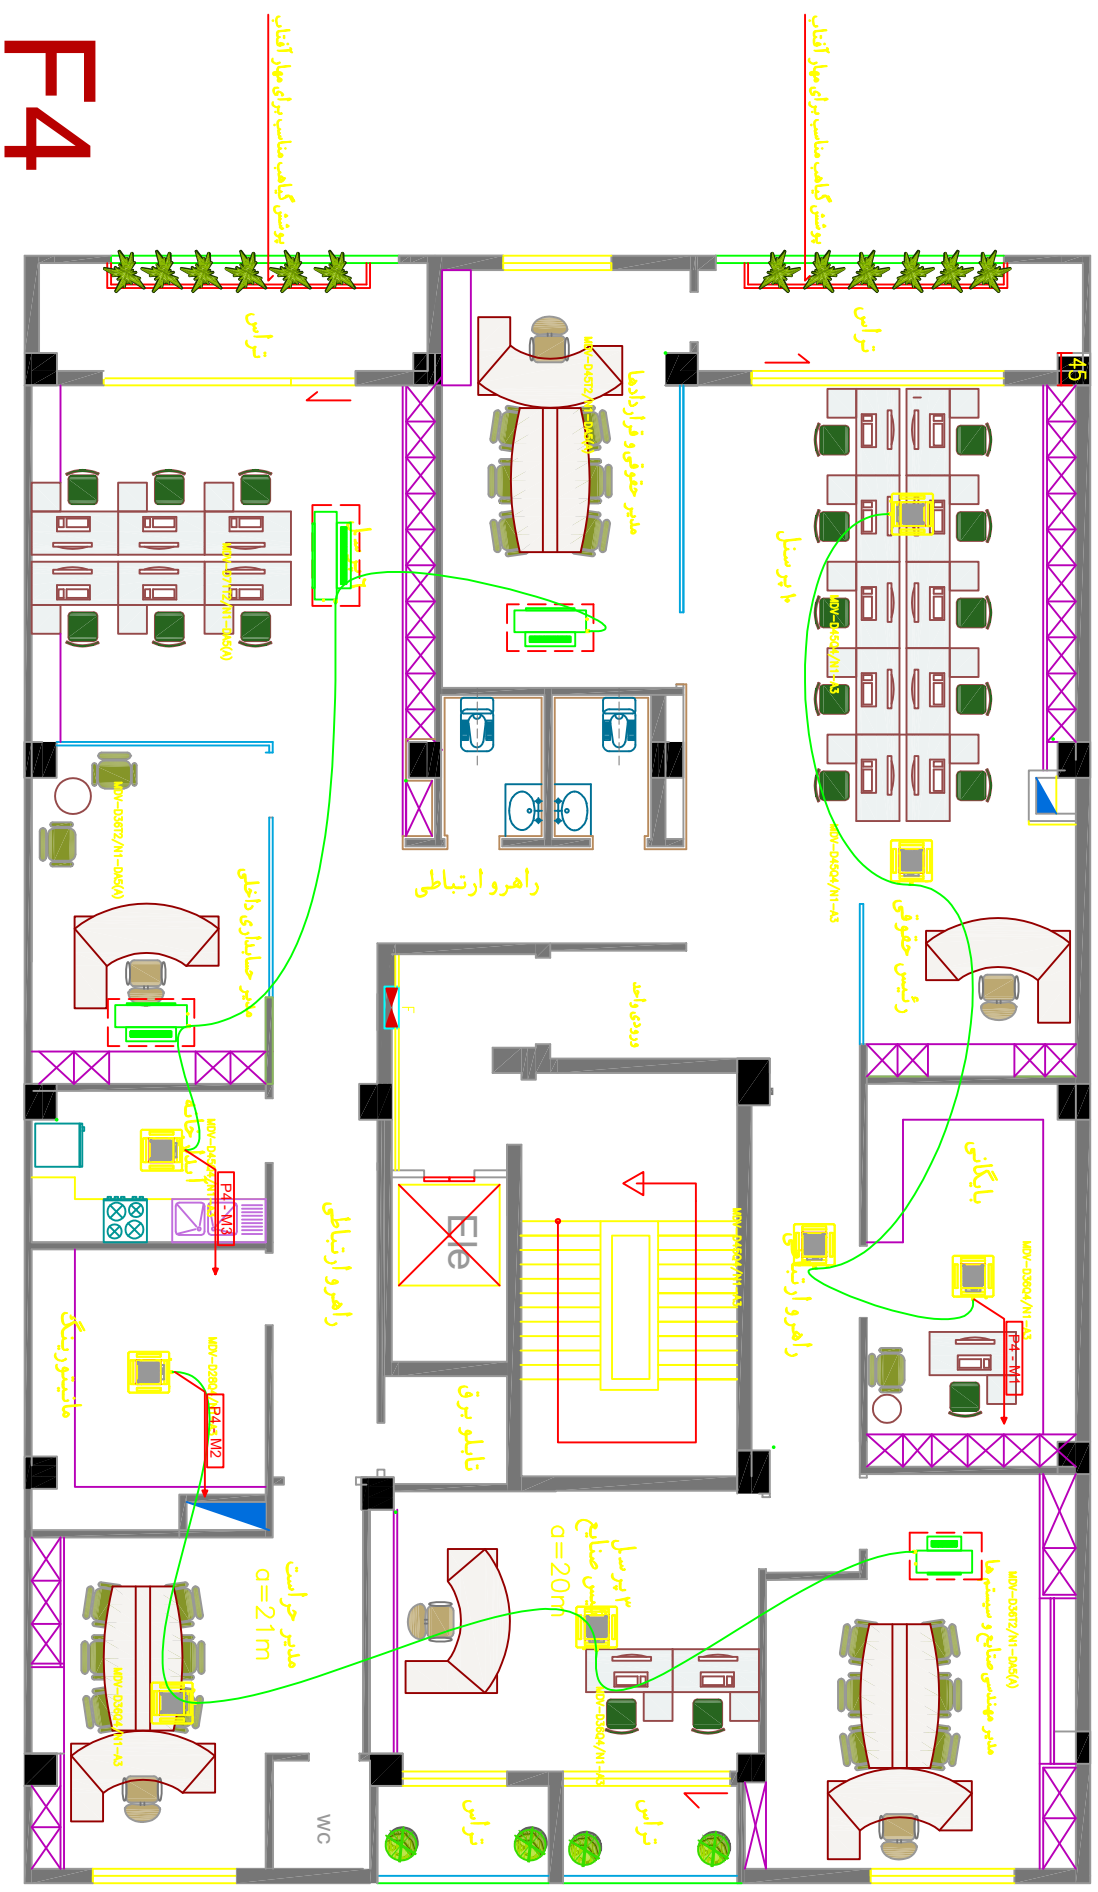

Title/Name, designation, material, dimension etc

ساختمان اداری گھر ترا بر سیر جان

Date
1403-09-28

scale:
1/75

ARCHITECT:

A-MOHAMMADI


Edition 0

Sheet:
M-12




شرکت حمل و نقل در کیپی مواد معدنی گهر ترابر سیرجان


F4

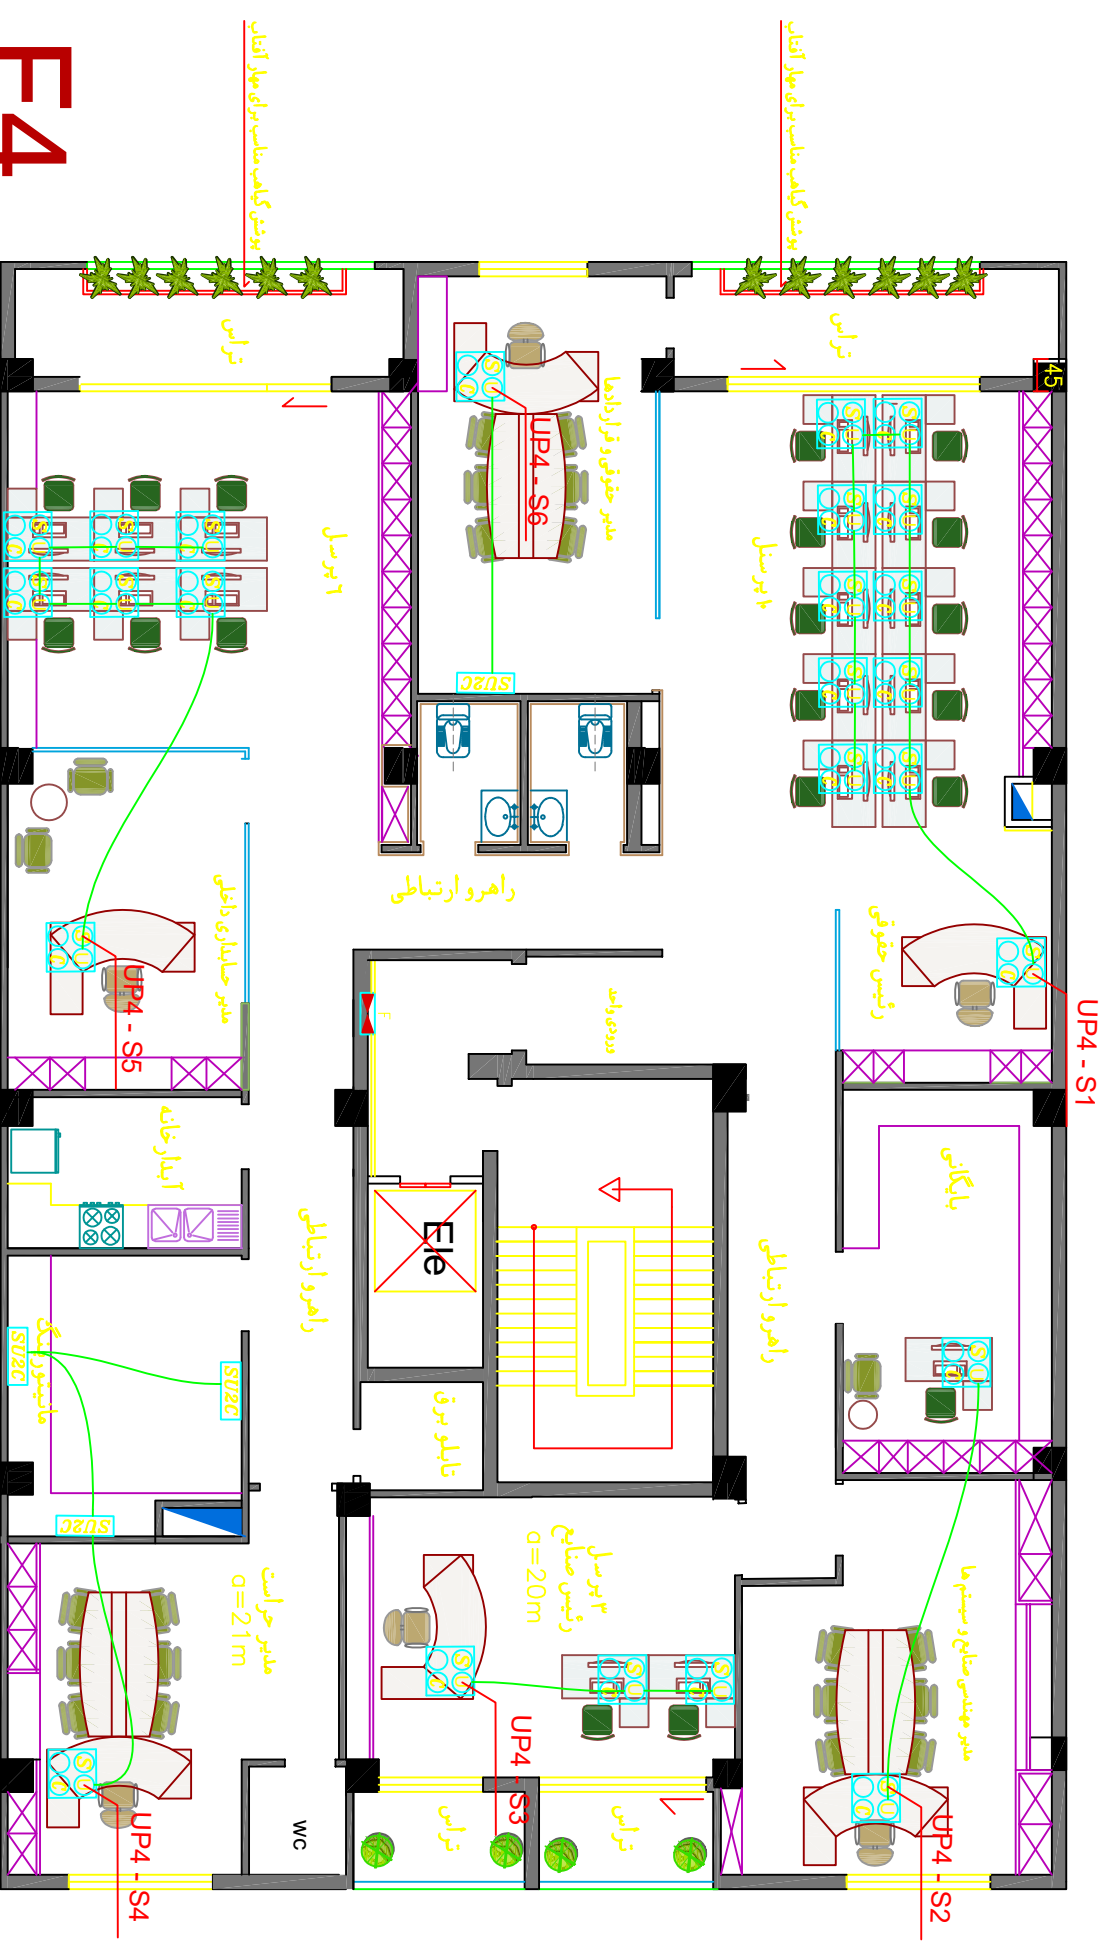

پلان سیستم UPS منطقه چهارم $a=266m$
 ۲۷ نفر پرسنل $SC=1/75$

Title/Name, designation, material, dimension etc		توضیحات	
ساختمان اداری گهر ترابرسیرجان	مدیر برنامه ریزی و آمار	پلان مبلتان طبقه چهارم	Date 1403-07-28
شرکت حمل و نقل ترکیبی هوا و ریلی گهر ترابرسیرجان	کارفرما	ARCHITECT: A-MOHAMMADI	Scale: 1/75
		Edition 0	Sheet: A2-5

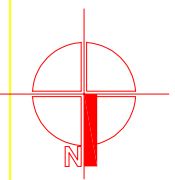

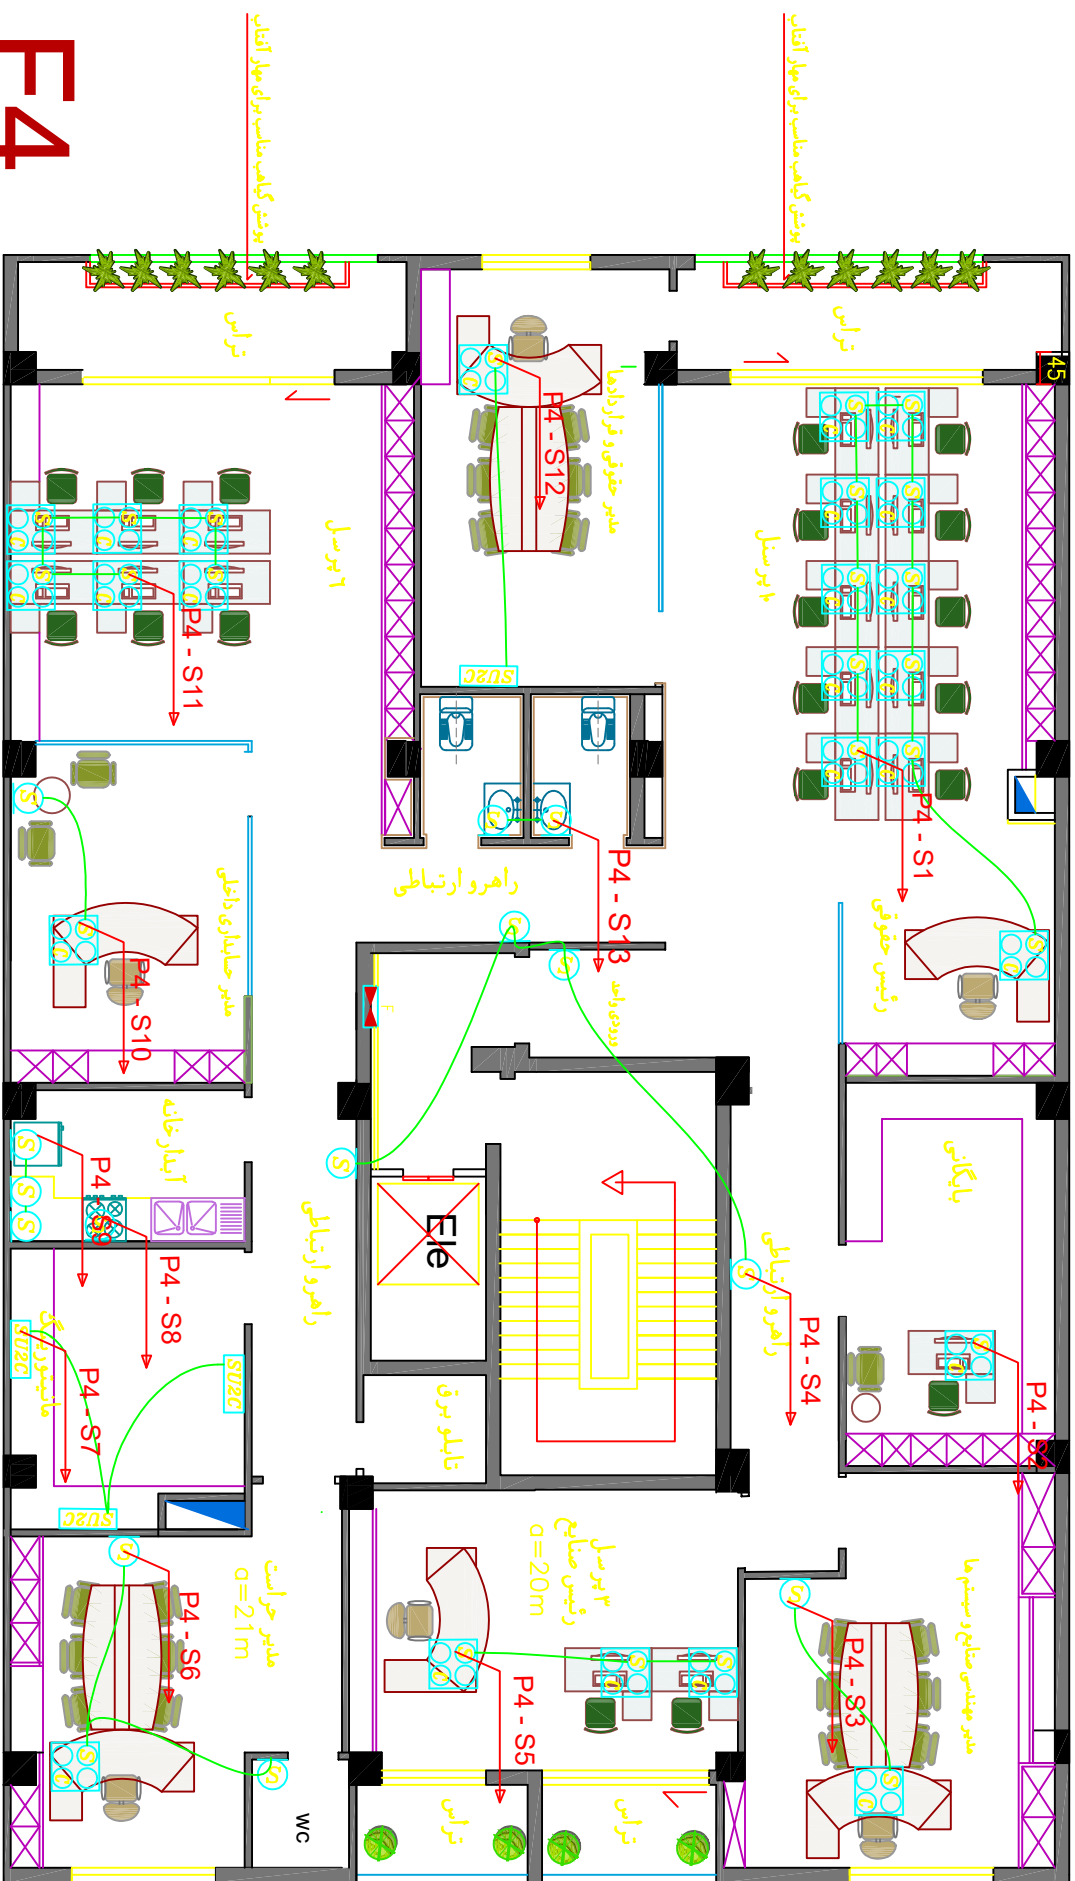

Title/Name, designation, material, dimension etc

پلان سیستم پریز برق طبقه چهارم $a=266m$

Title/Name, designation, material, dimension etc

ساختن اداری گھر ترا بر سیر جان

پلان: میلمان طبعه چهارم

Date

Scale:


ARCHITECT:

A-MOHAMMADI


شرکت حمل و نقل ترکیبی / هوادر معدنی گهر ترابر سیرجان

Edition

Sheet:

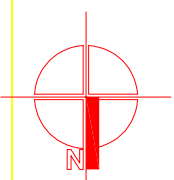

چیلن سیستم روشنائی

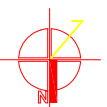

ساختن اداری گھر تراپیر جان

پلان سقف کاذب طبقه چهارم

Date
1403-07-28

Scale:
1/75

ARCHITECT:


A-MOHAMMADI

Edition 0


Sheet:
A2-3-5

شرکت حمل و نقل ترکیبی مواد معدنی گهر ترابر سیرجان



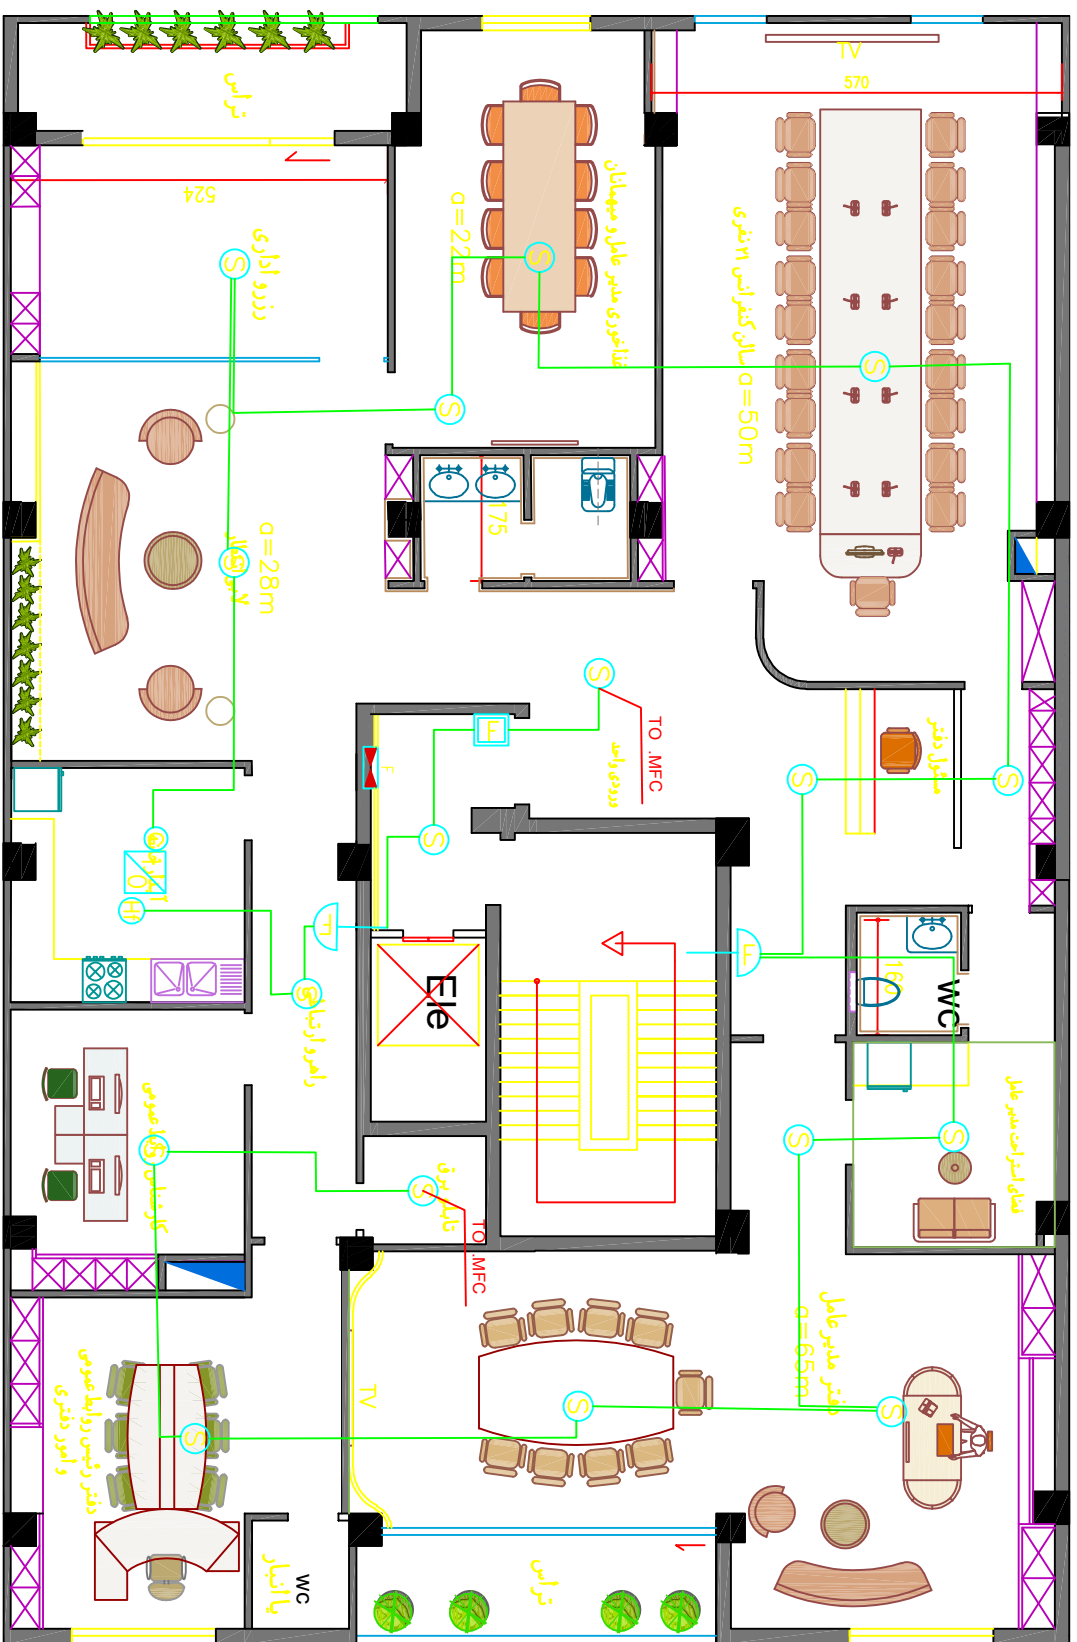

پلان طبعمہ پنجم $a=266m^2$

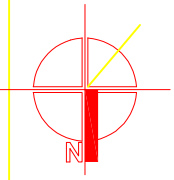

Title/Name, designation, material, dimension etc

ساختمان اداری گھر ترا بر سیر جان

Date _____

Scale:

ARCHITECT:

A-MOHAMMADI


شرکت حمل و نقل ترکیبی مواد معدنی گهر ترابر سیرجان

Edition

Sheet:



F5

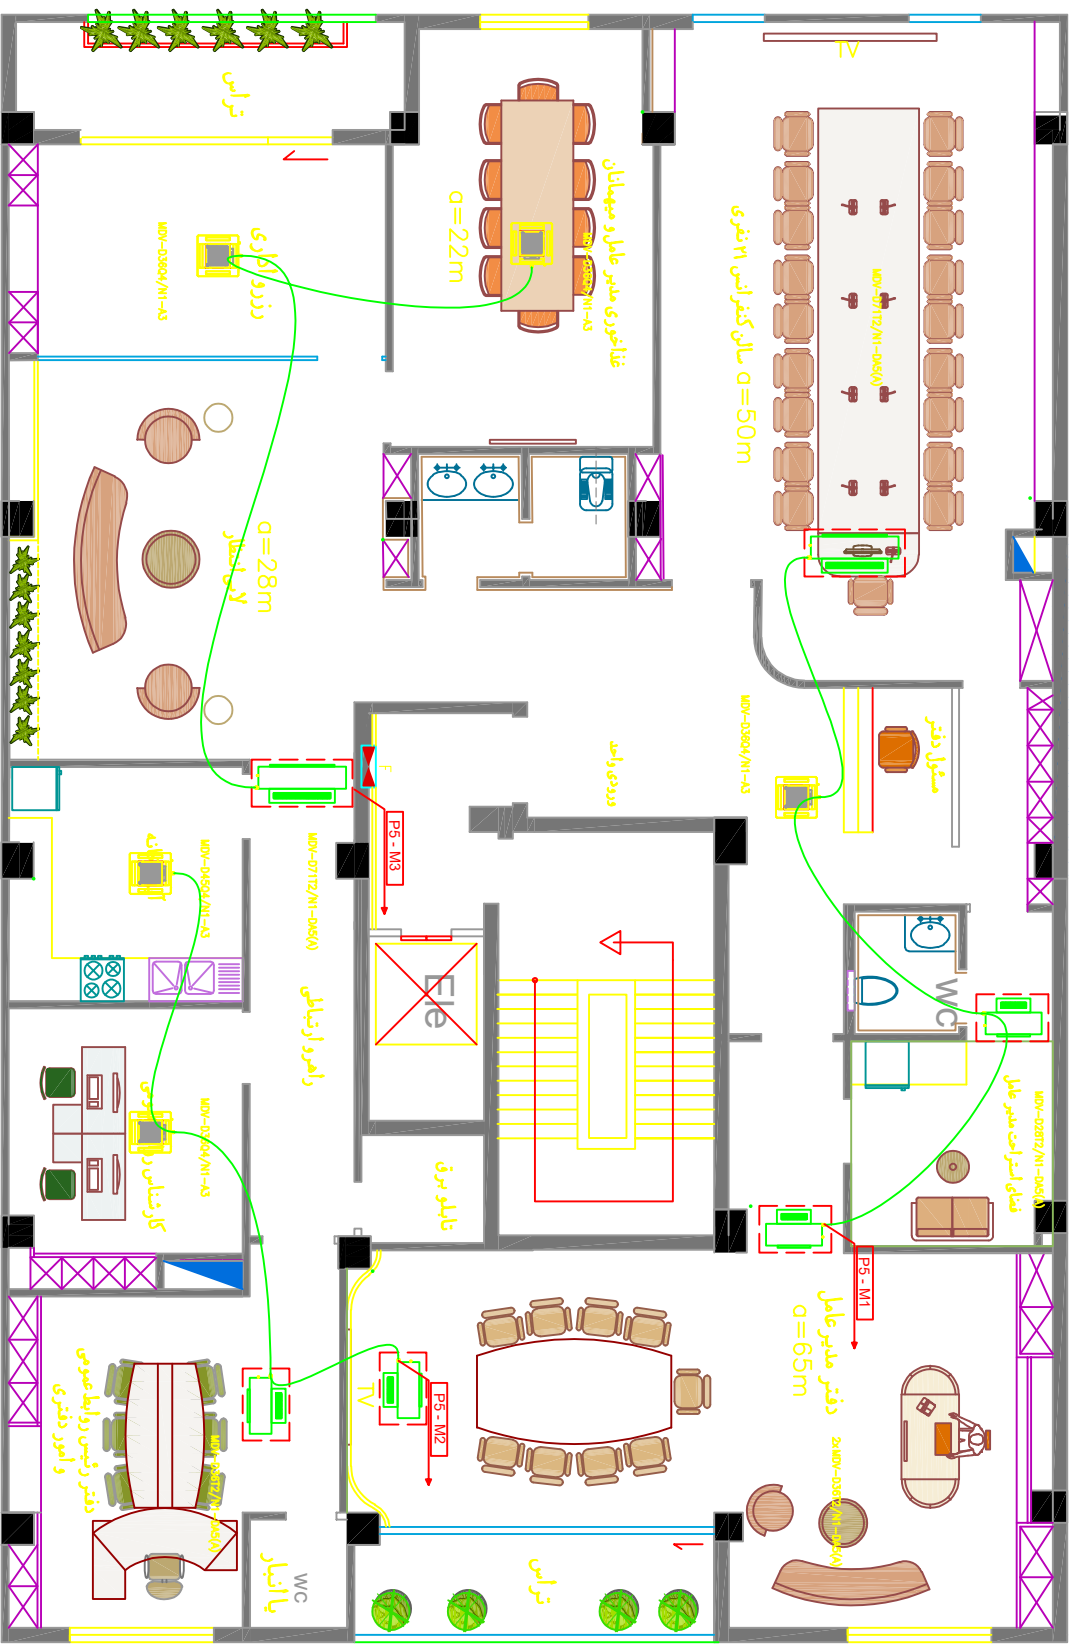

Title/Name, designation, material, dimension etc

ساختمان اداری گهر ترابری سیرجان

تقسیمه

Date
1403-09-08

Scale:
1/75

کارفرما

ARCHITECT:

A-MOHAMMADI


شرکت حمل و نقل ترکیبی مواد معدنی گهر ترابری سیرجان

Edition
0

Sheet:
M-13



F5

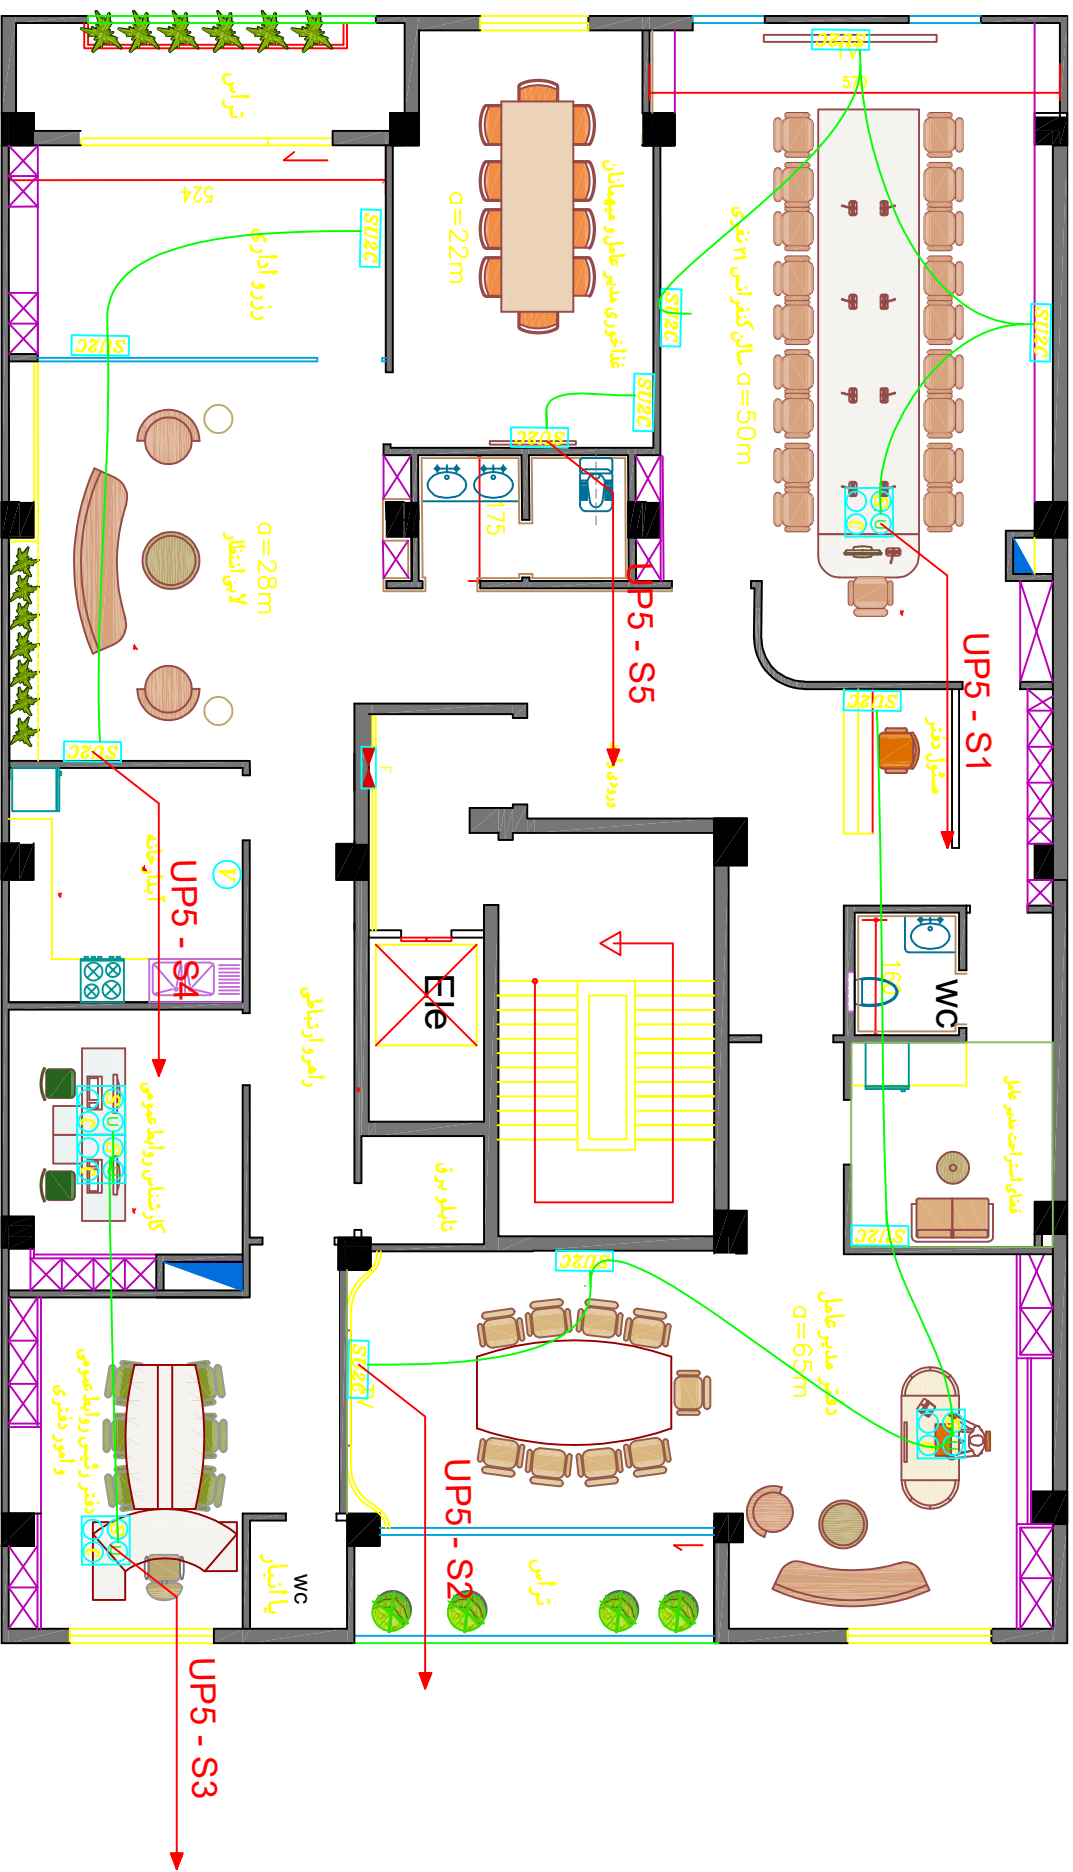

پلان سیستم UPS

طبقه پنجم

$a=266m^2$

SC=1/75

Title/Name, designation, material, dimension etc

ساختمان اداری گهر ترابری سیرجان

پلان طبقه پنجم

Date
1403-07-03

Scale:
1/75

کارفرما


ARCHITECT:

A-MOHAMMADI


Edition
0

Sheet:
A2-6

شرکت حمل و نقل ترکیبی مواد معدنی گهر ترابری سیرجان

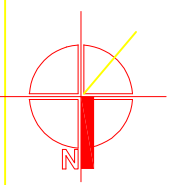

F5

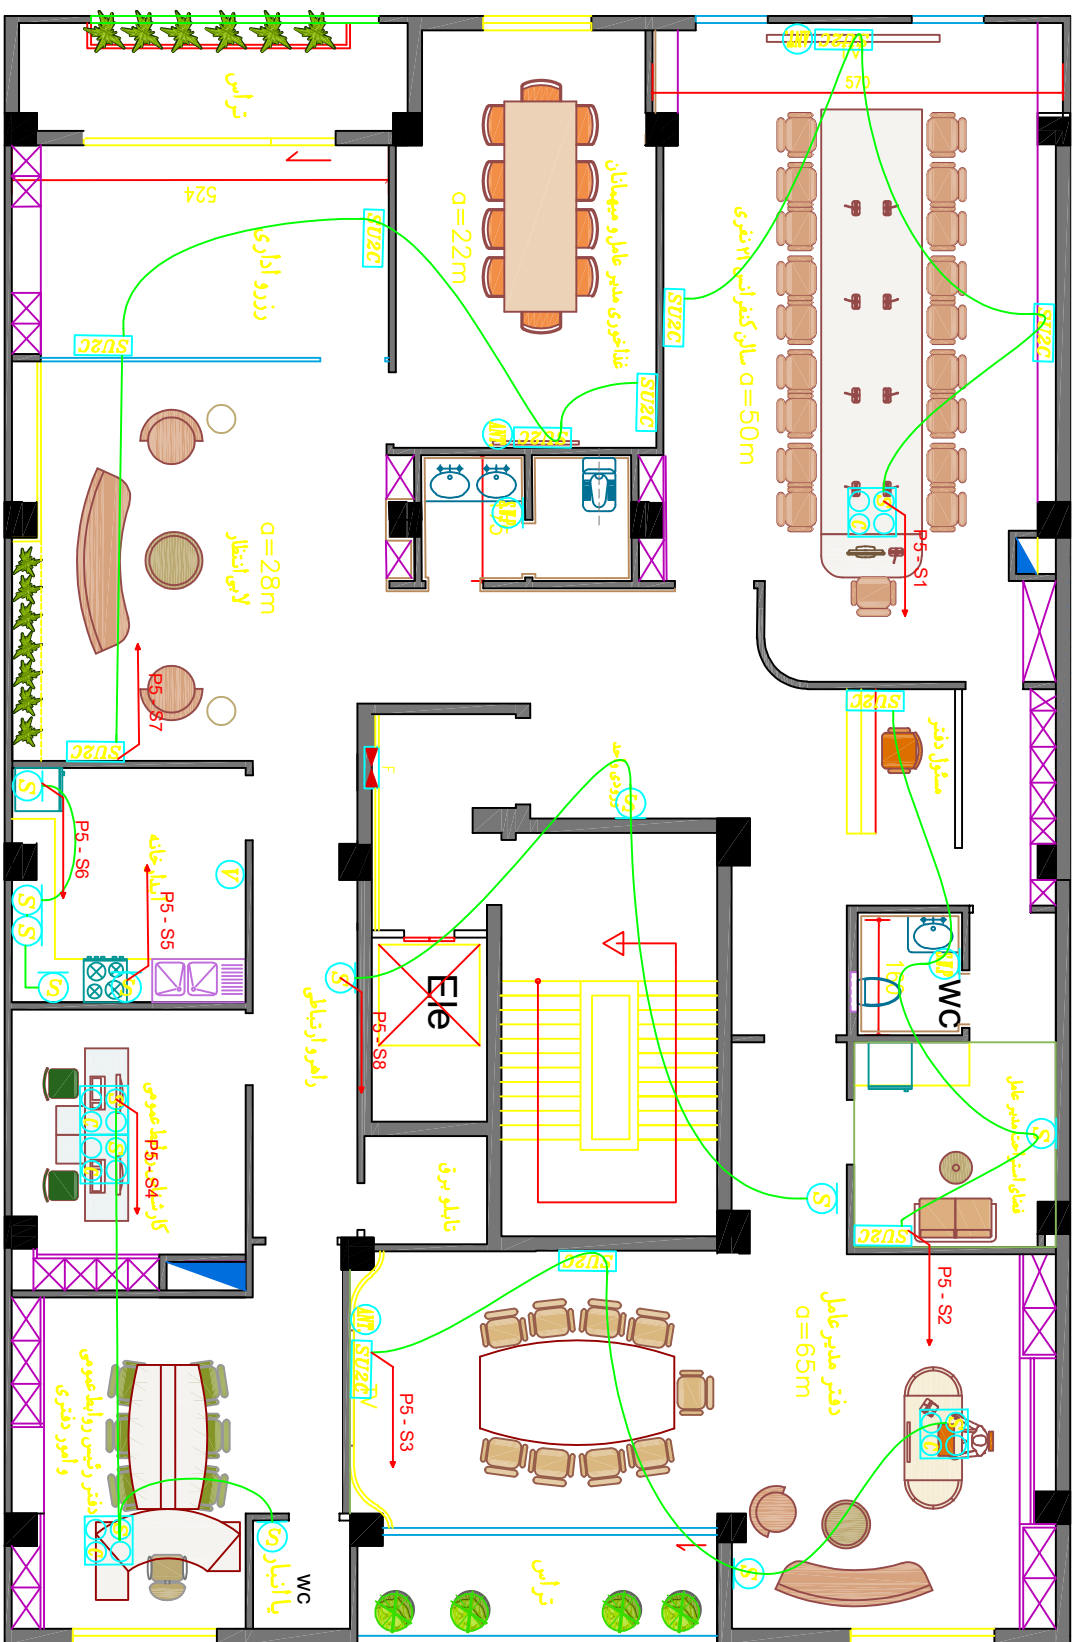

پلان سیستم پریز برق
طبقه پنجم

$a=266m^2$

$SC=1/75$

Title/Name, designation, material, dimension etc

ساختمان اداری گهر ترابری سیرجان

پروژه

پلان طبقه پنجم

Date
1403-07-03

Scale:
1/75

کارفرما

ARCHITECT:


A-MOHAMMADI




شرکت حمل و نقل ترکیبی مواد معدنی گهر ترابری سیرجان

Edition
0

Sheet:
A2-6

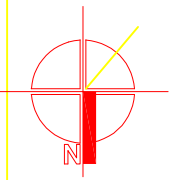

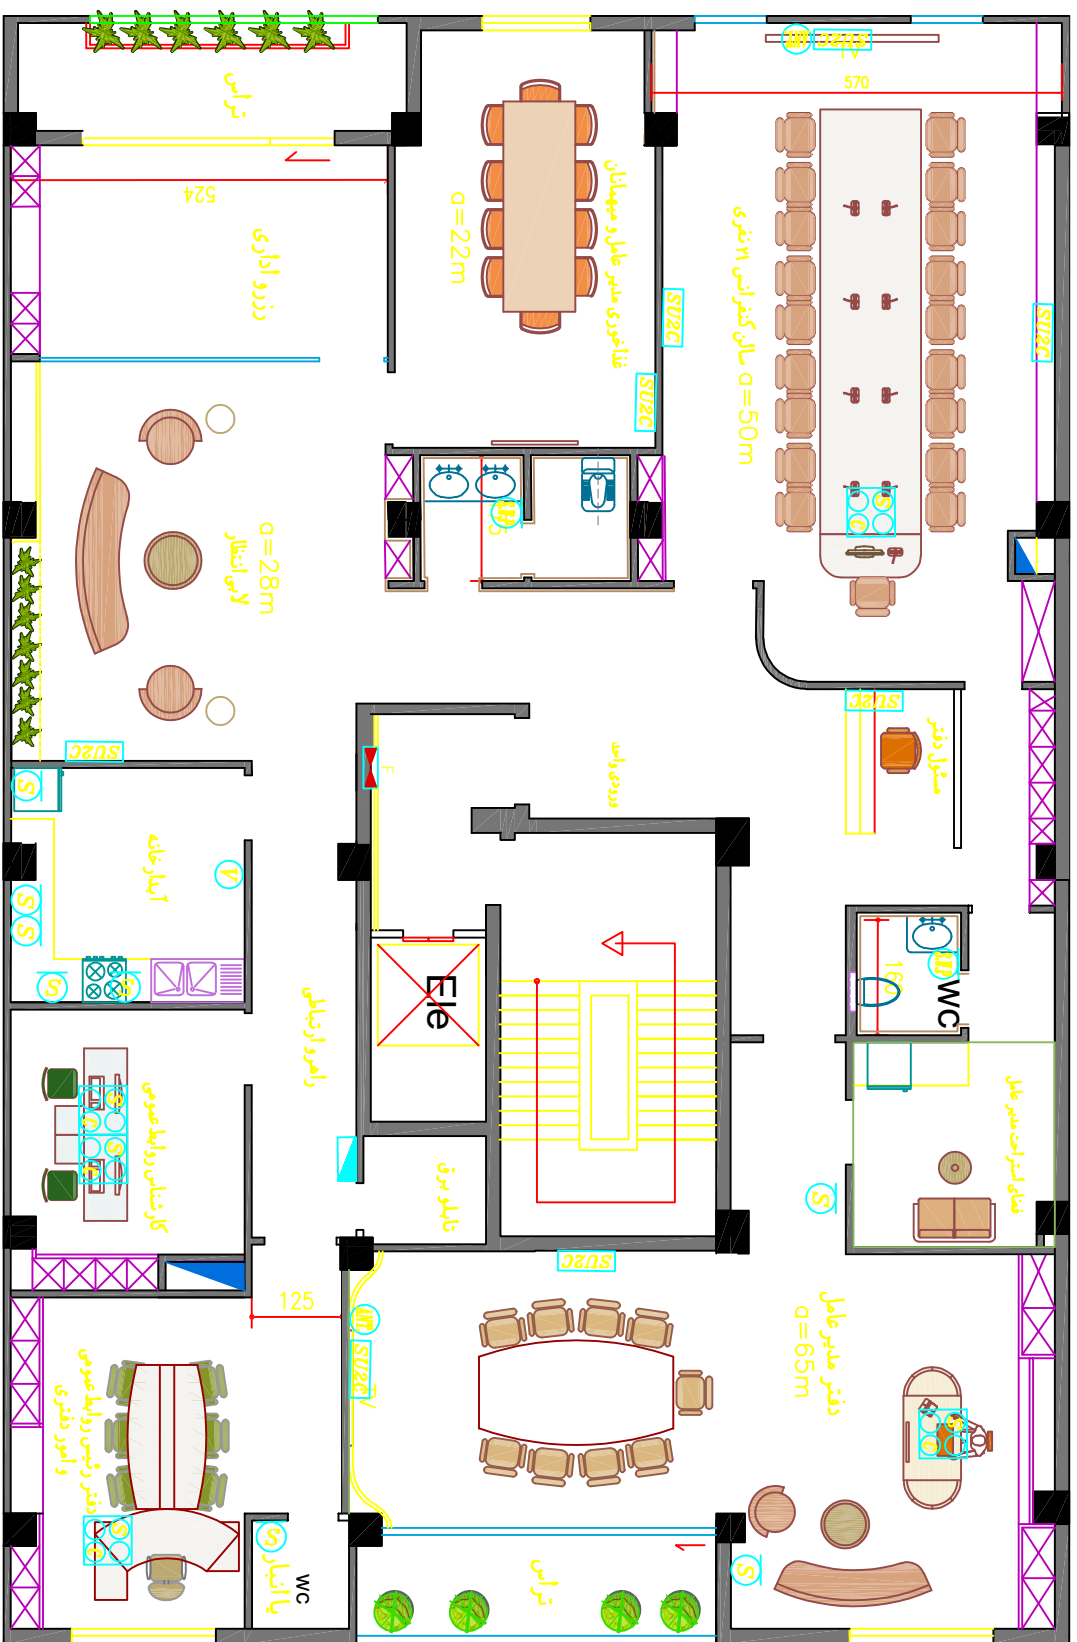

८५

Title/Name, designation, material, dimension etc

ساختن اداری گھر ترا بر سیر جان

پلان طبعہ پنجم

Date
1403-07-03

Scale:
1/75

ARCHITECT:

A-MOHAMMADI

Edition 0

Sheet:
A2-6

شرکت حمل و نقل ترکیبی مواد معدنی گهر ترابری سیرجان

