


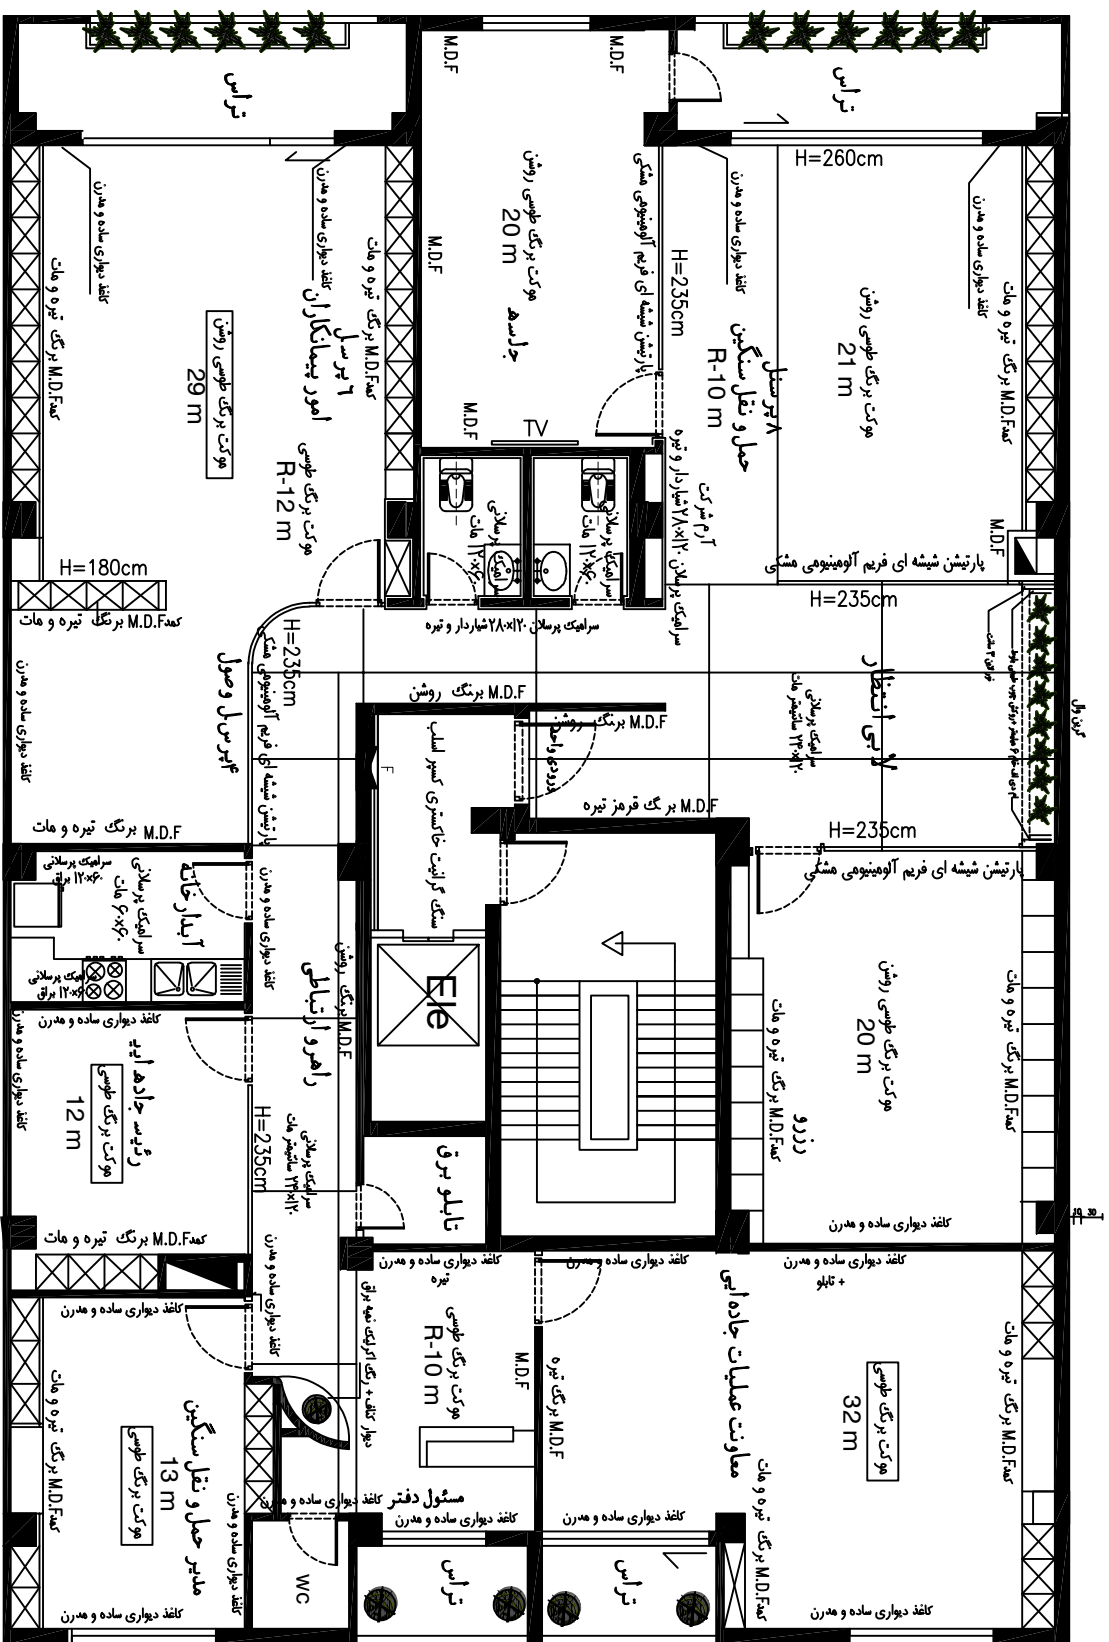


جایگاه

خیابان منتظری

F1

پلان فاز یک کاری طبقه اول

SC=1/75

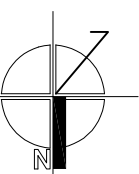

Title/Name, designation, material, dimension etc

تقسیمه

ساختمان اداری گهر ترابری سیرجان

پلان فاز یک کاری طبقه اول

Date
1403-07-28

Scale:
1/75

پروژه

کارفرما

ARCHITECT:

A-MOHAMMADI




شرکت حمل و نقل ترکیبی مواد معدنی گهر ترابری سیرجان

Edition

Sheet:


0

A2-2

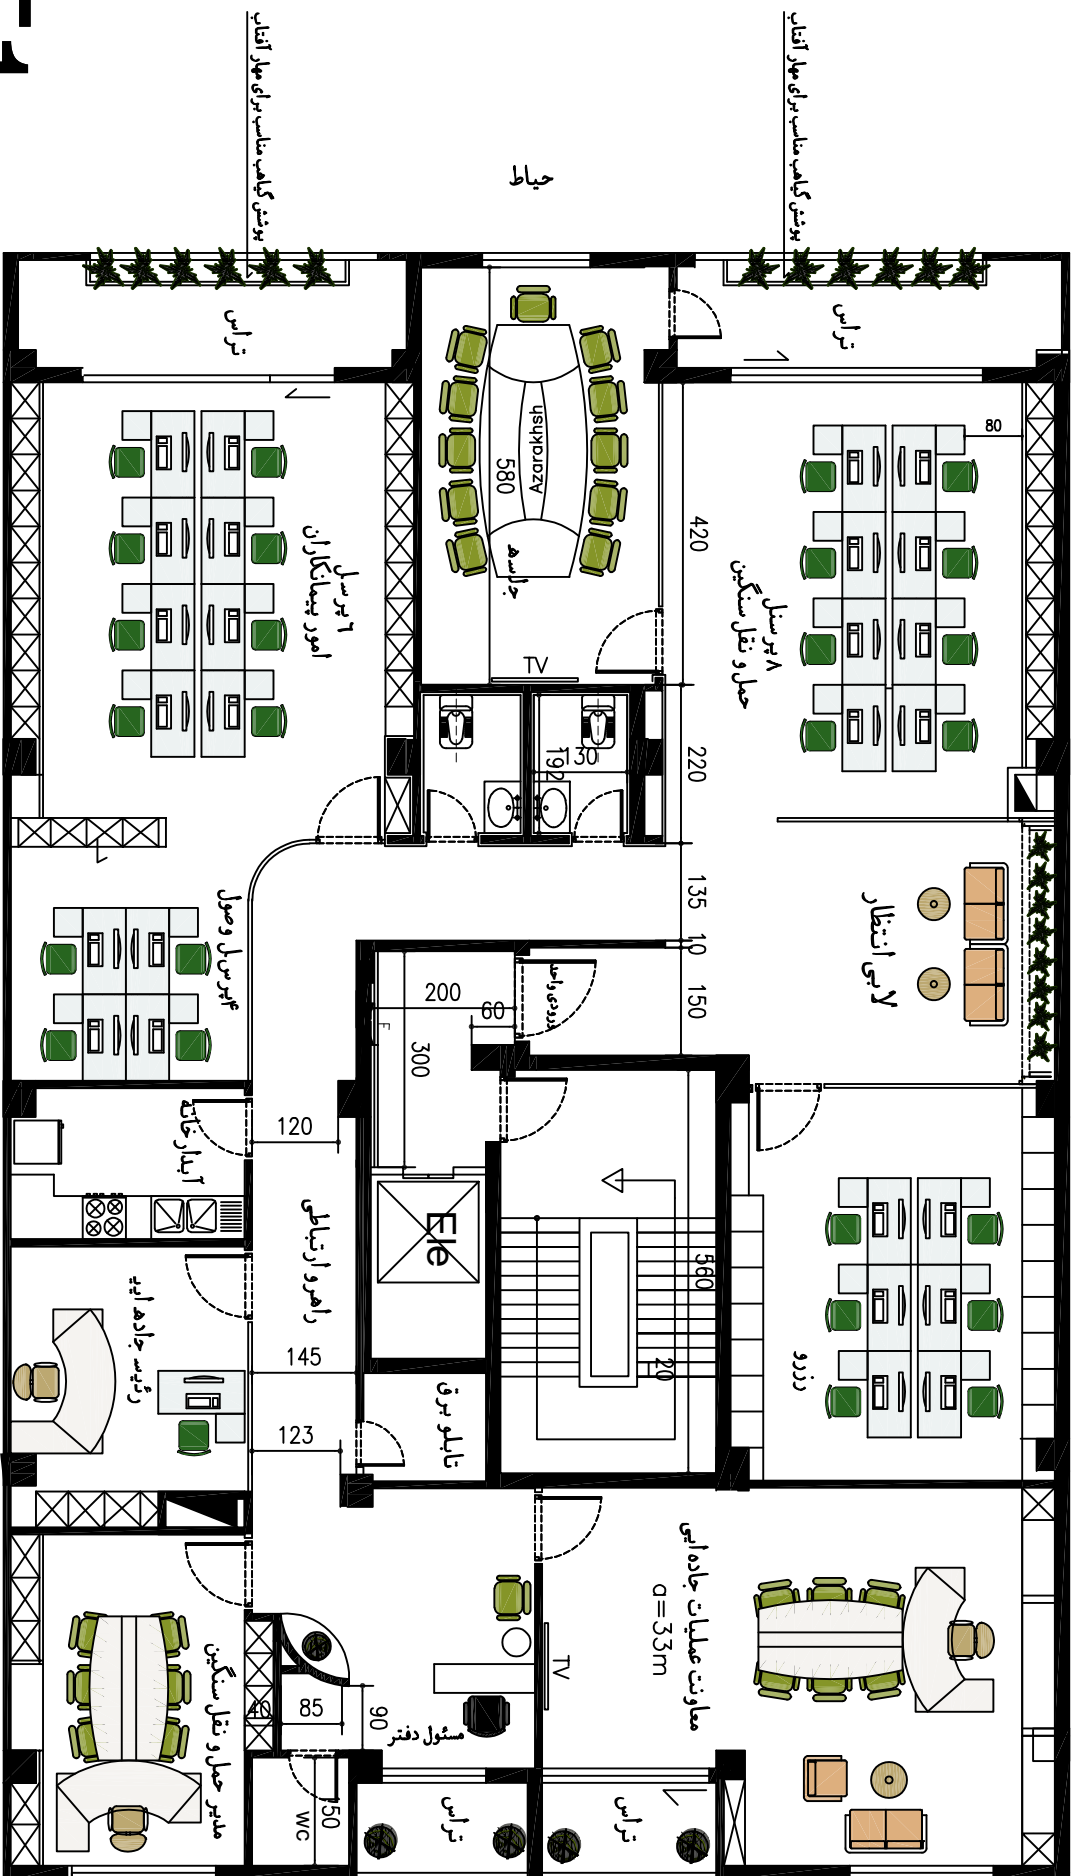

خیابان منتظری

اول طبقه اول
 پلان مبلان
 a=266m²

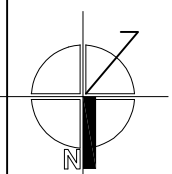 $SC=1/75$ Title/Name, designation, material, dimension etc
$$d_{\text{max}} = 1.5$$

مدیر برنامه ریزی و آمار
چهره

ساختن اداری گهر تراب سیرجان

پڻ ڏس: مڙھان، طبقه اول

Date
1403-07-28Scale:
1/75

کارفرما

شرکت حمل و نقل ترکیبی مواد معدنی گهر ترابر سیرجان



ARCHITECT:	A-MOHAMMADI

	Edition 0
--	--------------

Sheet:
A2-2



شرکت حمل و نقل در کیپی مواد معدنی گهر ترابری سیرجان


ARCHITECT: A-MOHAMMADI

Sheet:
A2-2


بارسول مفتی برحق

جرائع لایین

پوشش گیاهب مناسب برای مهار آفتاب

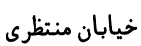

پلان سف کاذب طبقہ اول

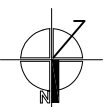 $SC=1/75$ 

Title/Name, designation, material, dimension etc

$$d_{\text{max}}$$

٥٩٩

پلان سف کذب طبقہ اول

ساختن اداری گھر تراپ سیر جان

Date
1403-07-28

Scale:
1/75

کارفرما


ARCHITECT: A-MOHAMMADI

Edition

Sheet:
A2-3-2



شربت حمل و نقل ترکیبی مواد معدنی گه در آب سیرجان

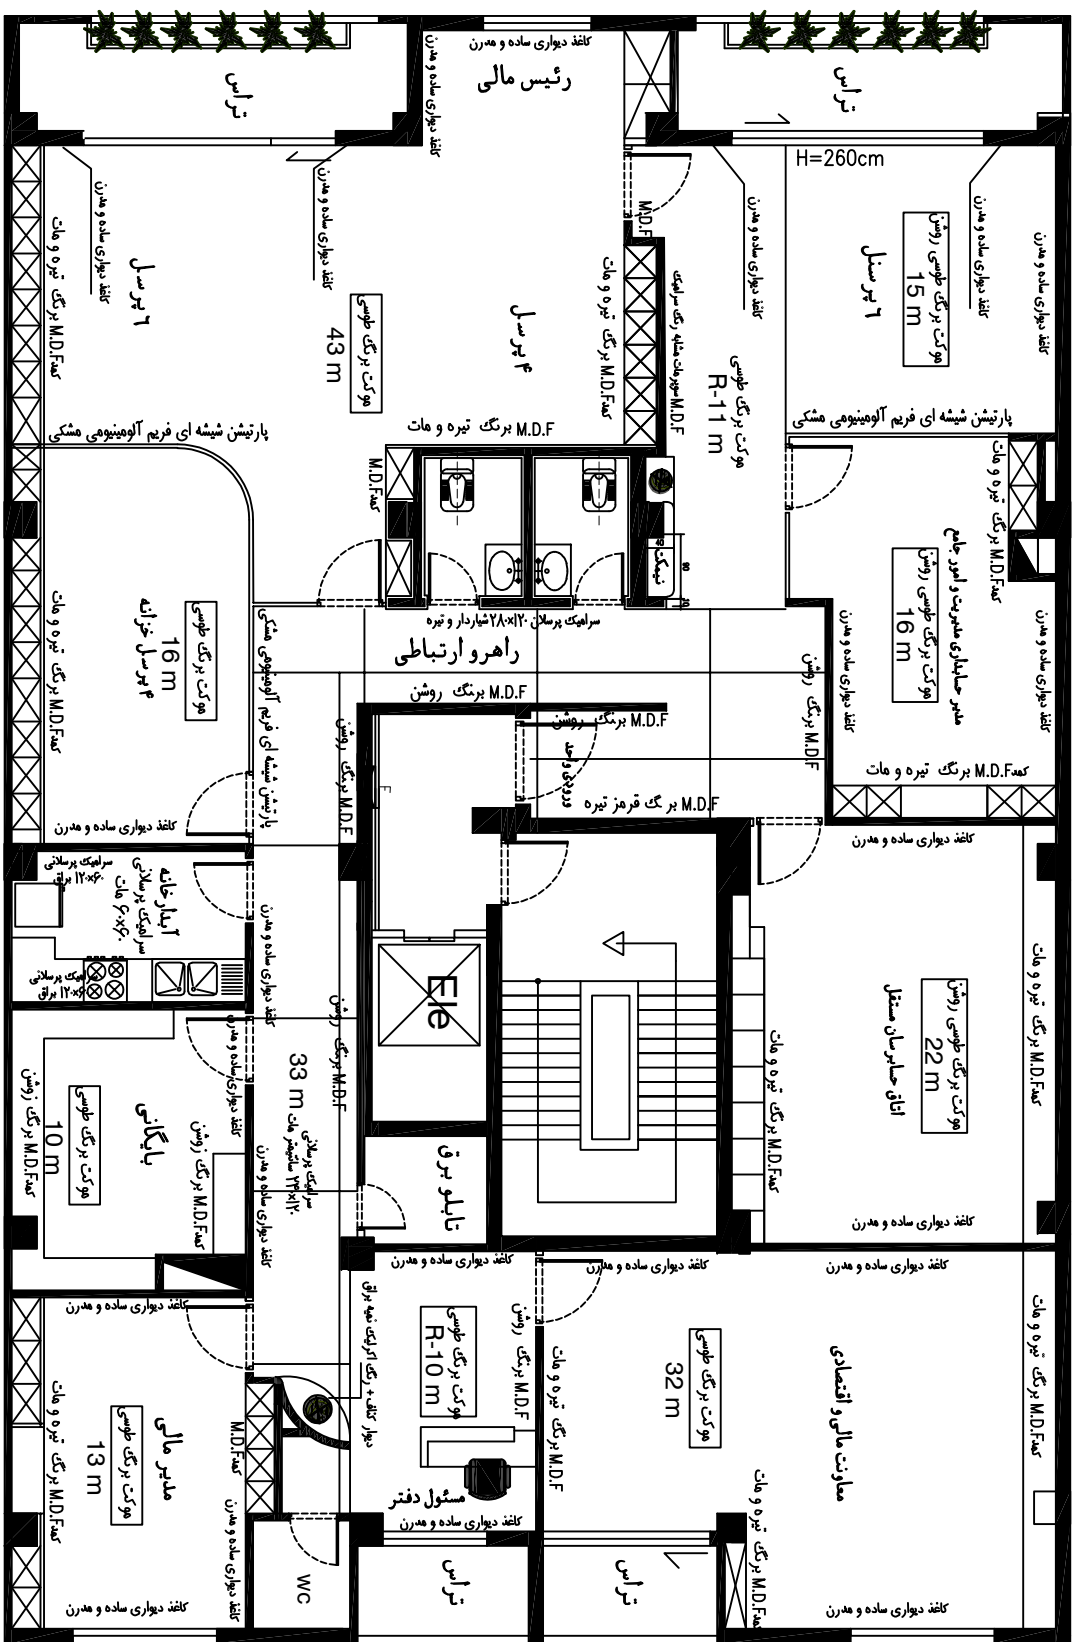


F2

پلان نازک کاری طبقه دوم

SC=1/75

طبقه مالی

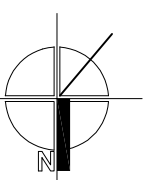

Title/Name, designation, material, dimension etc

تقشه

مدرس برنامه ریزی و امور ساختمان اداری گهر ترابیر سیرجان

پروژه

پلان نازک کاری طبقه دوم

Date
1403-07-28

Scale:
1/75

کارفرما

ARCHITECT:


A-MOHAMMADI



شرکت حمل و نقل ترکیبی مواد معدنی گهر ترابیر سیرجان

Edition
0


Sheet:
A2-4

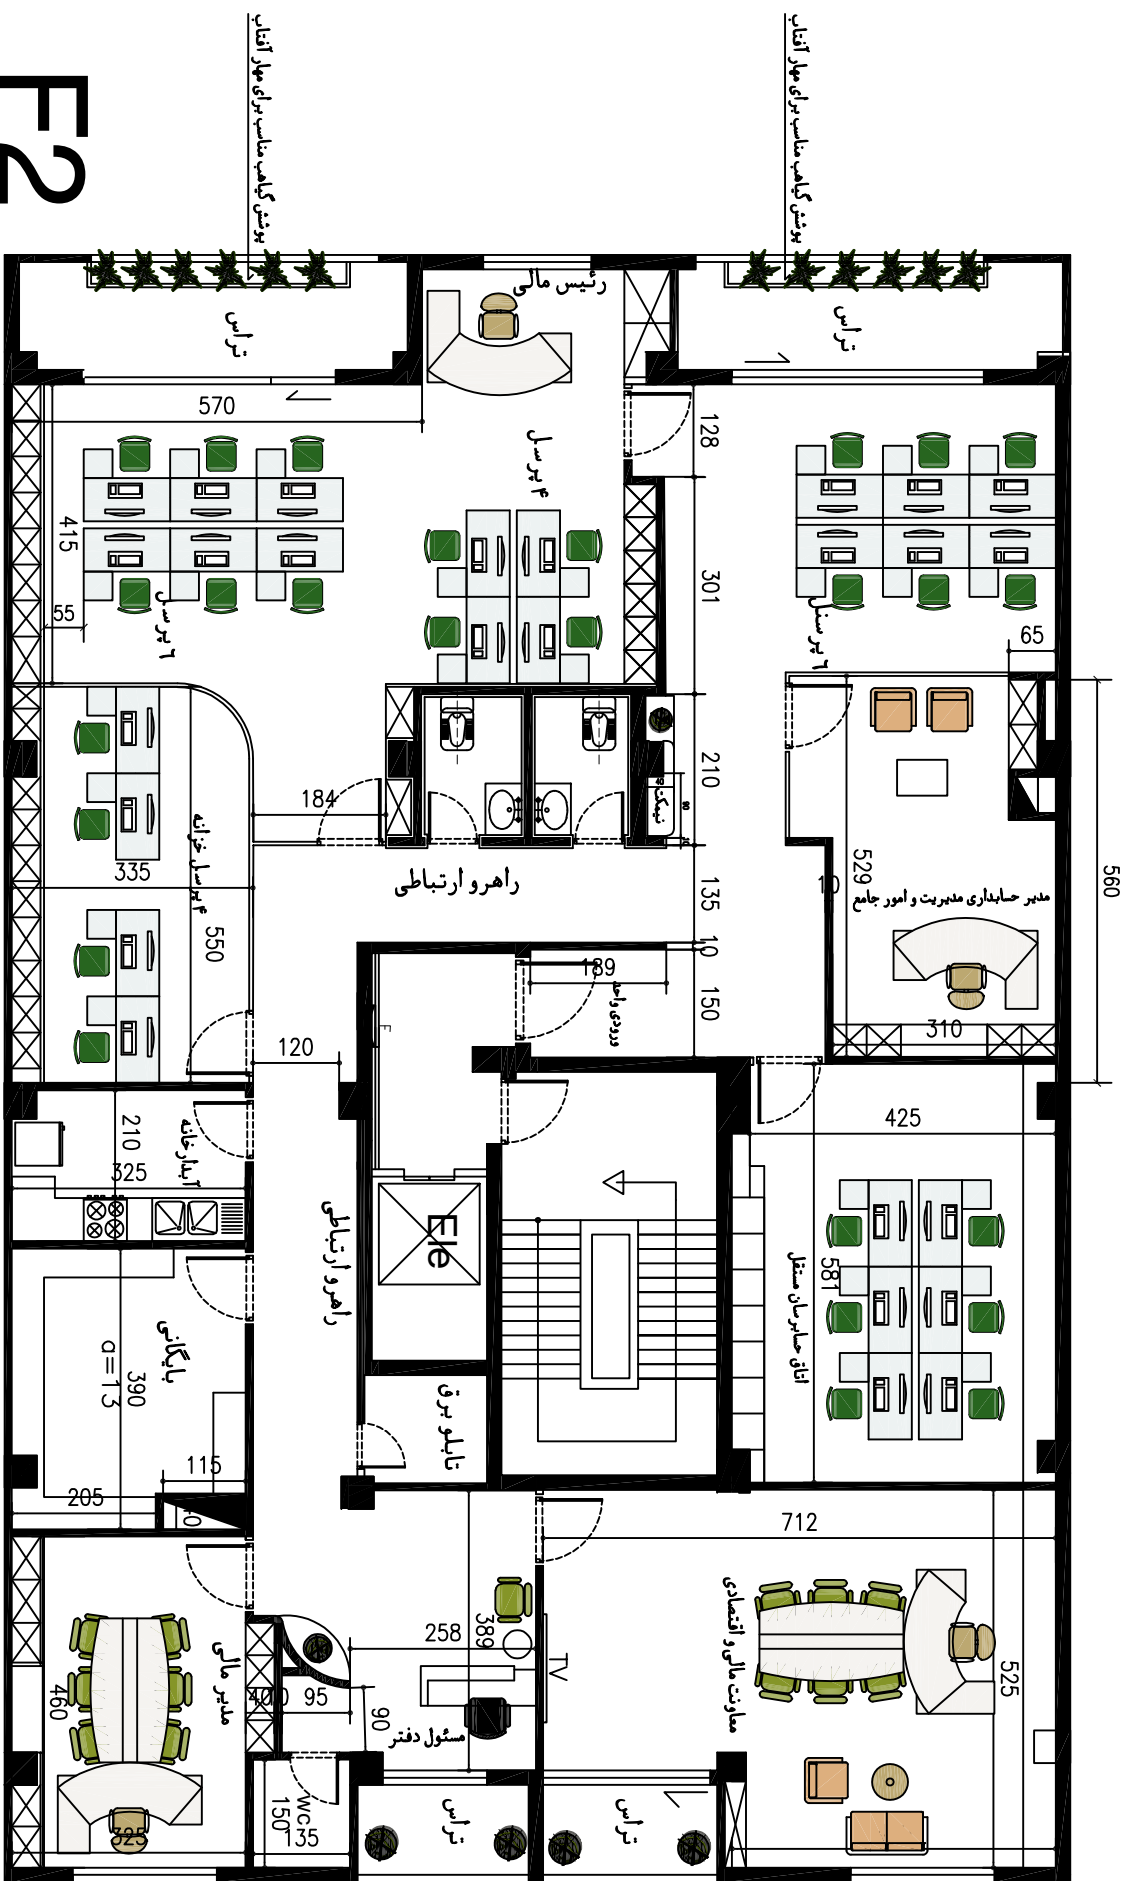

F2

Title/Name, designation, material, dimension etc

پلانی همبلان طبقه دوم
a=266m
طابقه مالی ۴ نفر پرسنل
SC=1/75

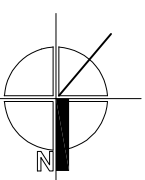

مدیر برنامه ریزی و امور ساختمان اداری گهر ترابیر سیرجان

پلانی همبلان طبقه دوم

Date
1403-07-28

Scale:
1/75

کارفرما

ARCHITECT:

A-MOHAMMADI




شرکت حمل و نقل ترکیبی مواد معدنی گهر ترابیر سیرجان

Edition
0

Sheet:
A2-4

[illegible][illegible]

तन्

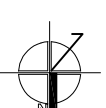 $SC=1/75$ 

Title/Name, designation, material, dimension etc
1
2
پرورش	ساختن اداری گهر تراب سیرجان				
پلان سقف کاذب طبقه دوم	<table border="1"> <tr> <th>Date</th> <th>Scale:</th> </tr> <tr> <td>1403-07-28</td> <td>1/75</td> </tr> </table>	Date	Scale:	1403-07-28	1/75
Date	Scale:				
1403-07-28	1/75				

کارفرما	ARCHITECT:	A-MOHAMMADI
---------	------------	-------------

	سرگت حمل و نقل تر کینی هواد ملدی گهر ترابر سیر جان
	Edition 0
	Sheet: A2-3-4



شرکت حمل و نقل ترکیبی مواد معدنی گهر درابر سیرجان

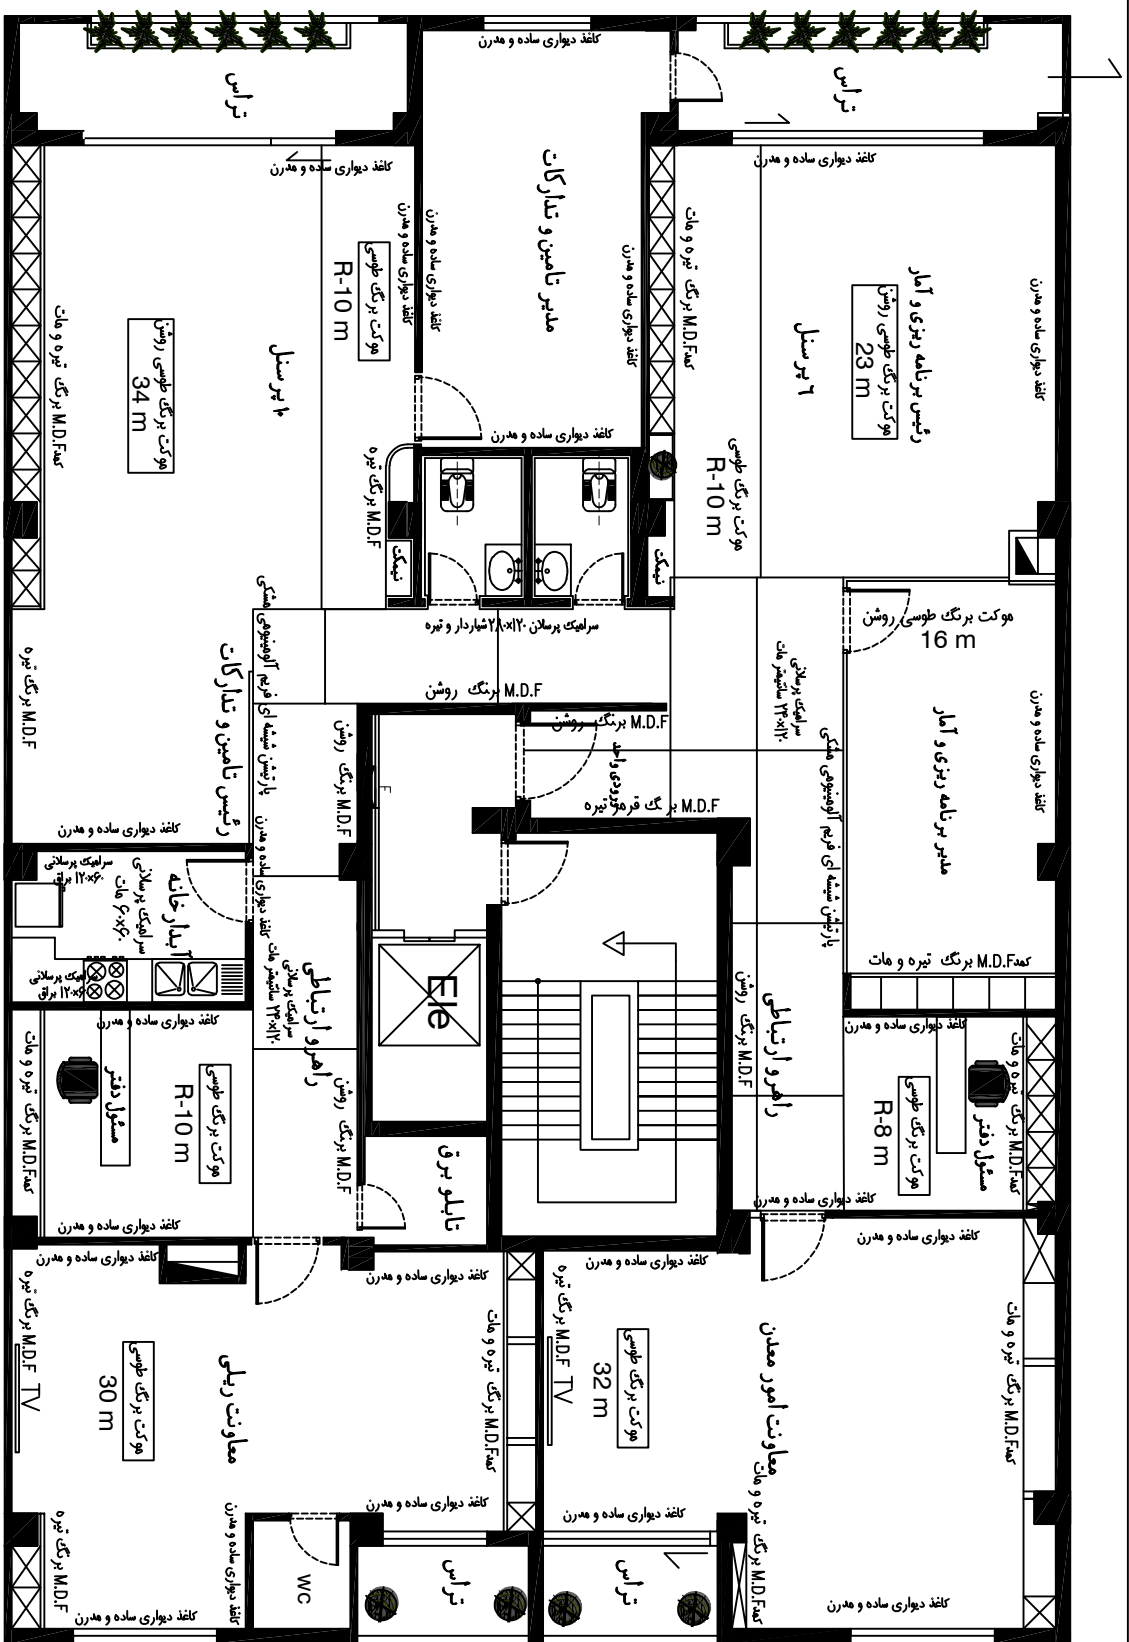

خیابان منتظری

F3

Title/Name, designation, material, dimension etc

ساختمان اداری گهر ترابری سیرجان

کارفرما

ARCHITECT:

A-MOHAMMADI

پلان نازک کاری طبقه سوم

Date
1403-07-28

Scale:
1/75



شرکت حمل و نقل ترکیبی مواد معدنی گهر ترابری سیرجان


Edition
0


Sheet:
A2-3

SC=1/75

۱۵ نفر پرسنل ۷۰ نفر

پلان نازک کاری طبقه سوم

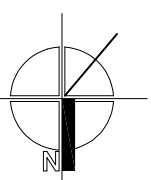

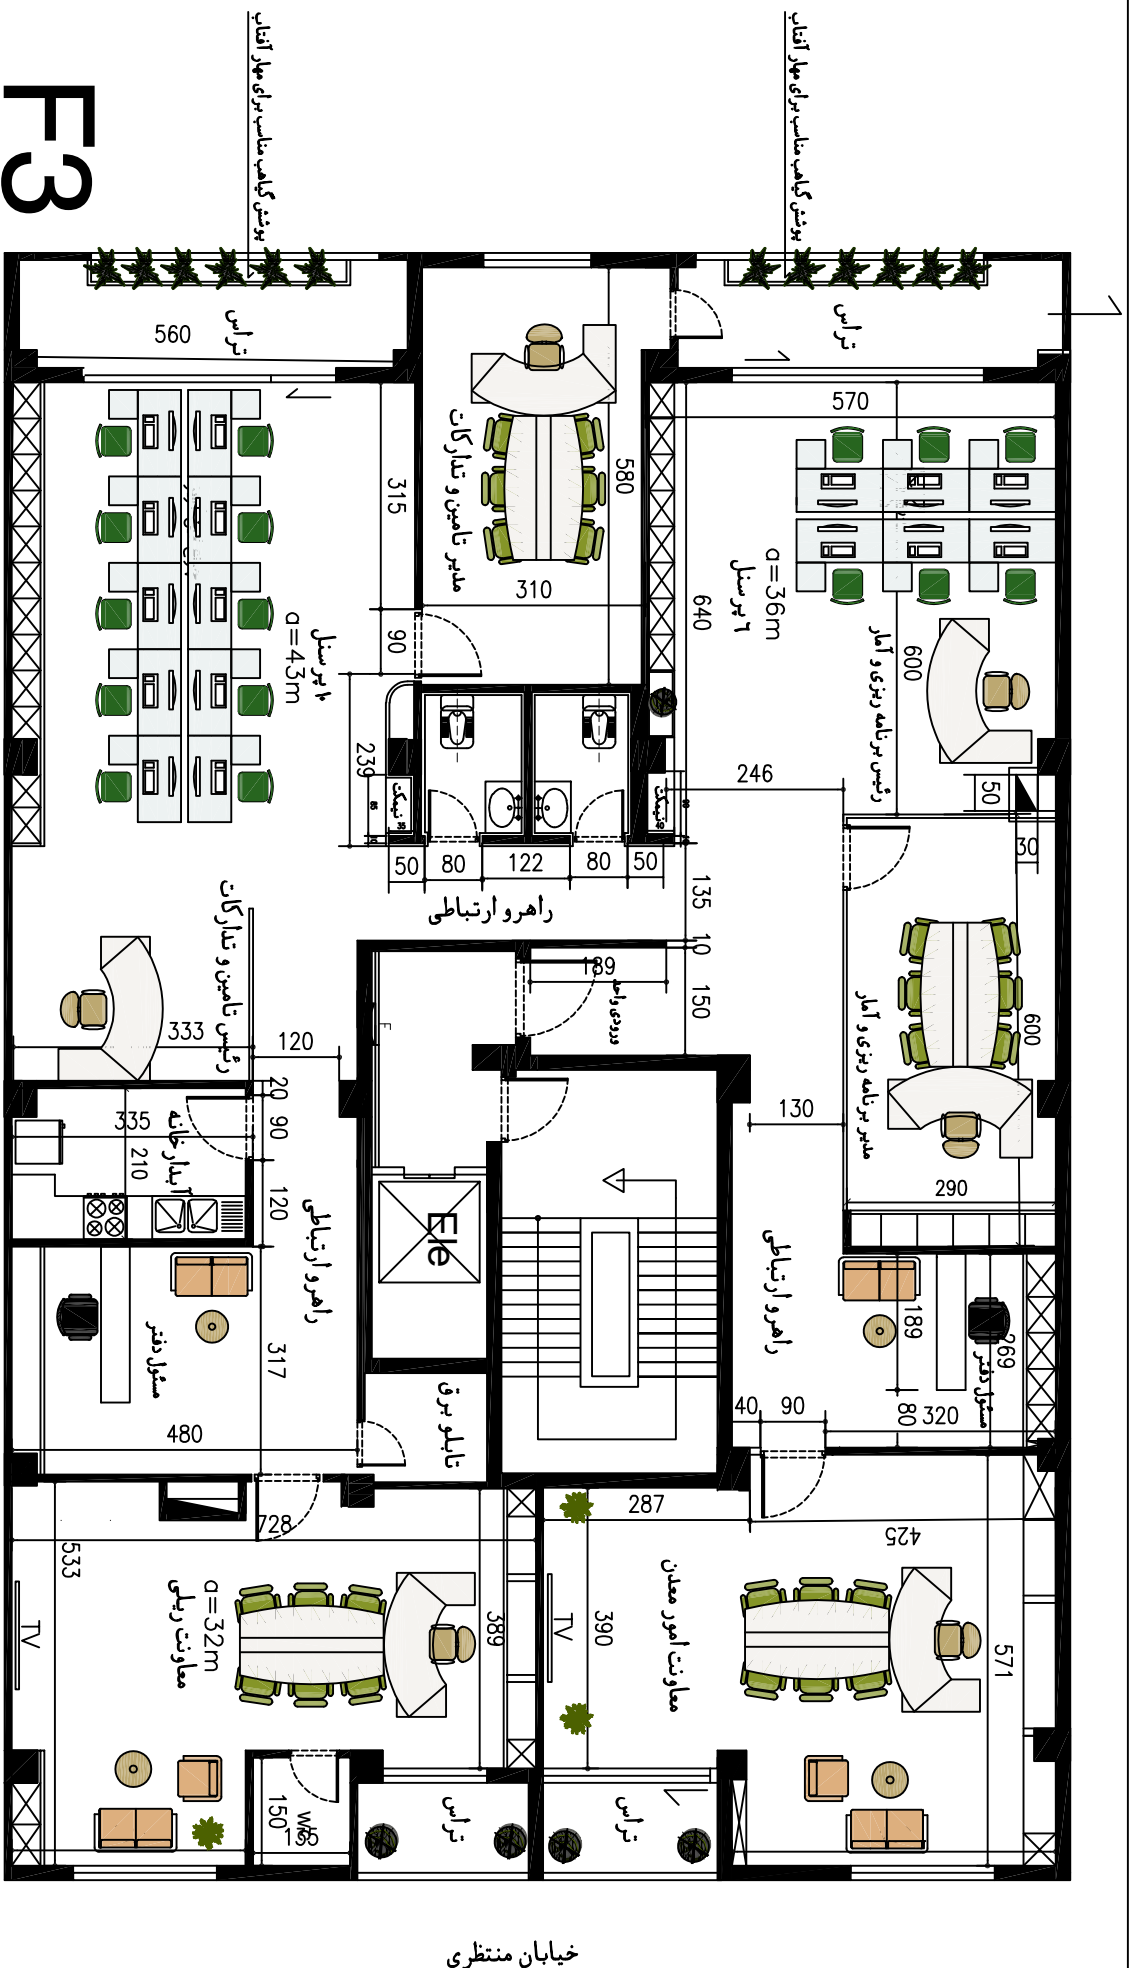

F3

پلانی مبلمان طبقه شیخ $a=266m^2$

SC=1/75

۷۰ نفر پرسنل

Title/Name, designation, material, dimension etc

ساختمان اداری گهر ترابری سیرجان

پروژه

پلان مبلمان طبقه سوم

Date
1403-07-28

Scale:
1/75

کارفرما

ARCHITECT:


A-MOHAMMADI



شرکت حمل و نقل ترکیبی مواد معدنی گهر ترابری سیرجان

Edition
0


Sheet:
A2-3

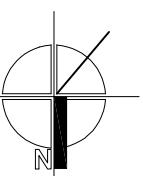

[illegible][illegible]

ਭ

پلائی سٹف کا ڈبہ طبقہ سٹی ا=266m
SC=1/75

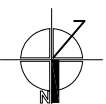 $SC=1/75$ 

Title/Name, designation, material, dimension etc

$$d_{\text{max}} = 1.5$$

$\frac{c}{c} = 1$

یلا ن سق کاذب طبعه سوم

Date
1403-07-28

Scale:
1/75


کارفرما
ARCHITECT:
A-MOHAMMADI

شرکت حمل و نقل ترکیبی مواد معدنی گهر ترابر سیرجان

Edition 0

Sheet:
A2-3-3



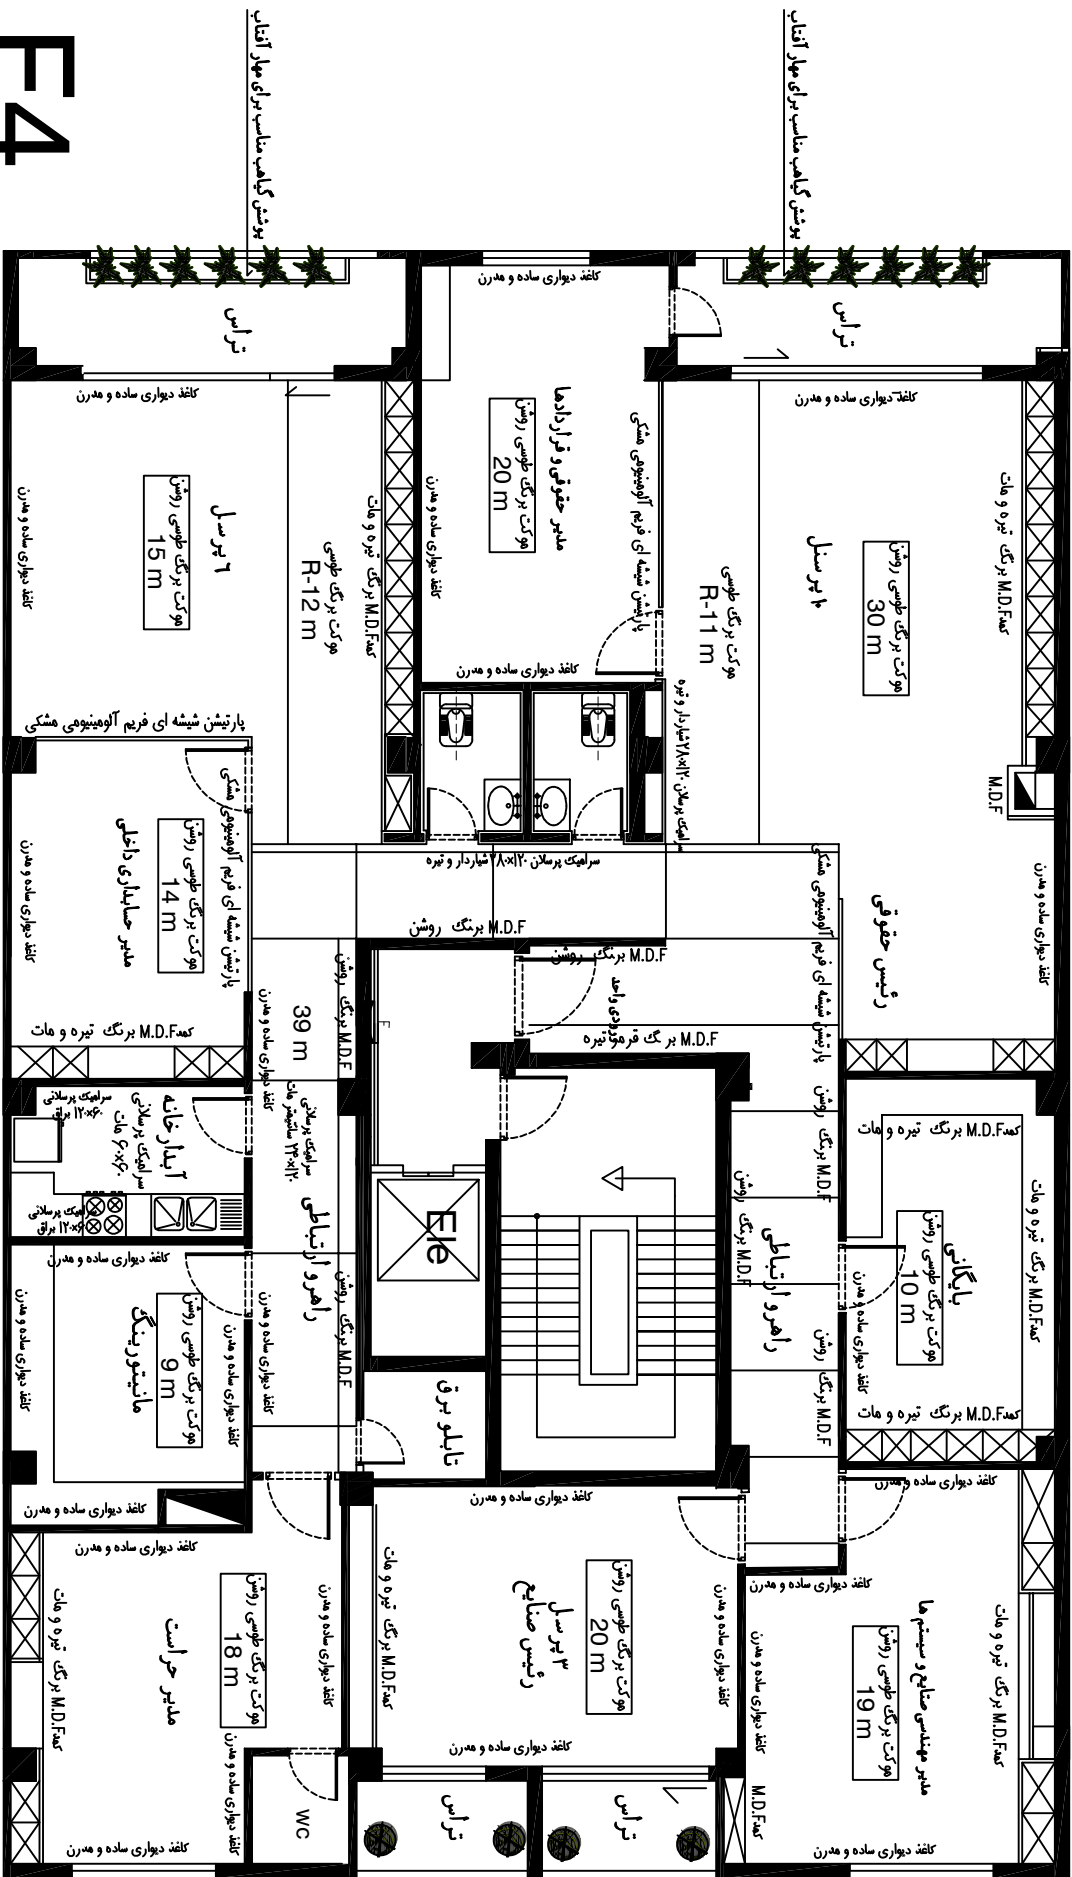

F4

پلان فاز یک کاری طبقه چهارم

SC=1/75

۲۷ نفر پرسنل

Title/Name, designation, material, dimension etc

تقشه

مدیر برنامه ریزی و آمار

پلان فاز یک کاری طبقه چهارم

Date
1403-07-28

Scale:
1/75

کارفرما

ARCHITECT:


A-MOHAMMADI




شرکت حمل و نقل ترکیبی مواد معدنی گهر ترابری سیرجان

Edition
0

Sheet:
A2-5

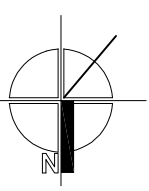

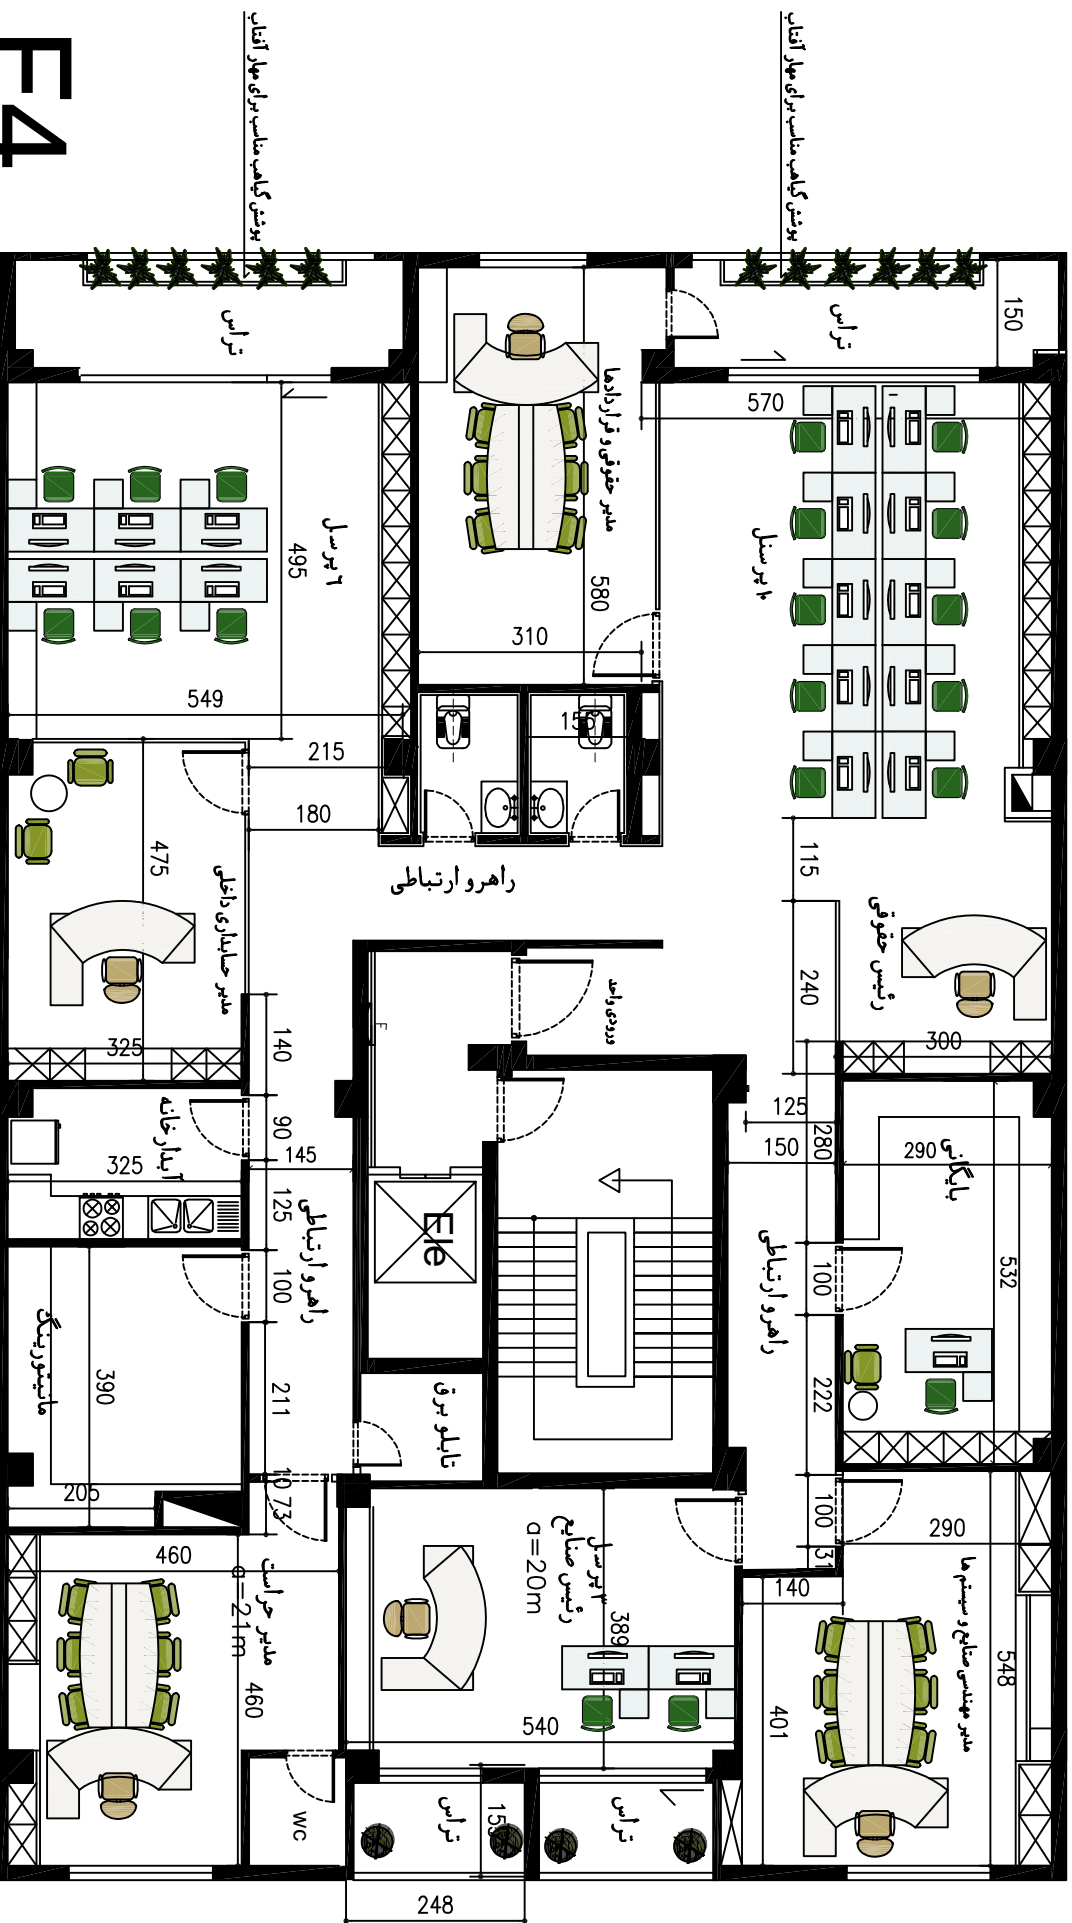

F4

پلان هیلمان طبقه چهارم

$a=266m^2$

SC=1/75

۲۷ نفر پرسنل

Title/Name, designation, material, dimension etc

تقسیمه

ساختمان اداری گهر ترابری سیرجان

مدیر برنامه ریزی و امور

پلان هیلمان طبقه چهارم

Date
1403-07-28

Scale:
1/75

کارفرما

ARCHITECT:


A-MOHAMMADI



شرکت حمل و نقل ترکیبی مواد معدنی گهر ترابری سیرجان

Edition
0

Sheet:
A2-5

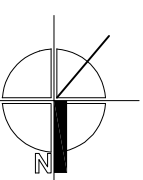

[illegible]

Architectural floor plan of a building, showing various rooms, corridors, and outdoor areas. The plan includes dimensions for various spaces, such as H=2.60m, H=2.35m, H=2.75m, H=2.80m, H=2.6m, H=2.7m, H=2.35m, H=2.80m, and H=2.35m. It also shows a staircase labeled 'تالو برق' (Elevator) and a large outdoor area with a grid pattern. The plan is oriented with North at the top.

74

$$SC=1/75$$
$$d_{m\alpha}$$

پلان سقف کاذب طبقه چهارم

Date
1403-07-28

Scale:
1/75

ARCHITECT: A-MOHAMMADI

Edition

Sheet:
A2-3-5

شرکت حمل و نقل ترکیبی مواد معدنی گهر درابر سیرجان