

کارفرما:

شرکت معدنی و صنعتی گل گهر
(سهامی عام)



Golgohar Mining & Industrial Company

مشاور:



مهندسان مشاور فرآیند معماری




تاریخ:

۱۴۰۳/۸/۲۸

پلان سالن تعمیرات دامپتراک
نقشه های فاز ۲ معماری

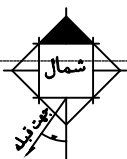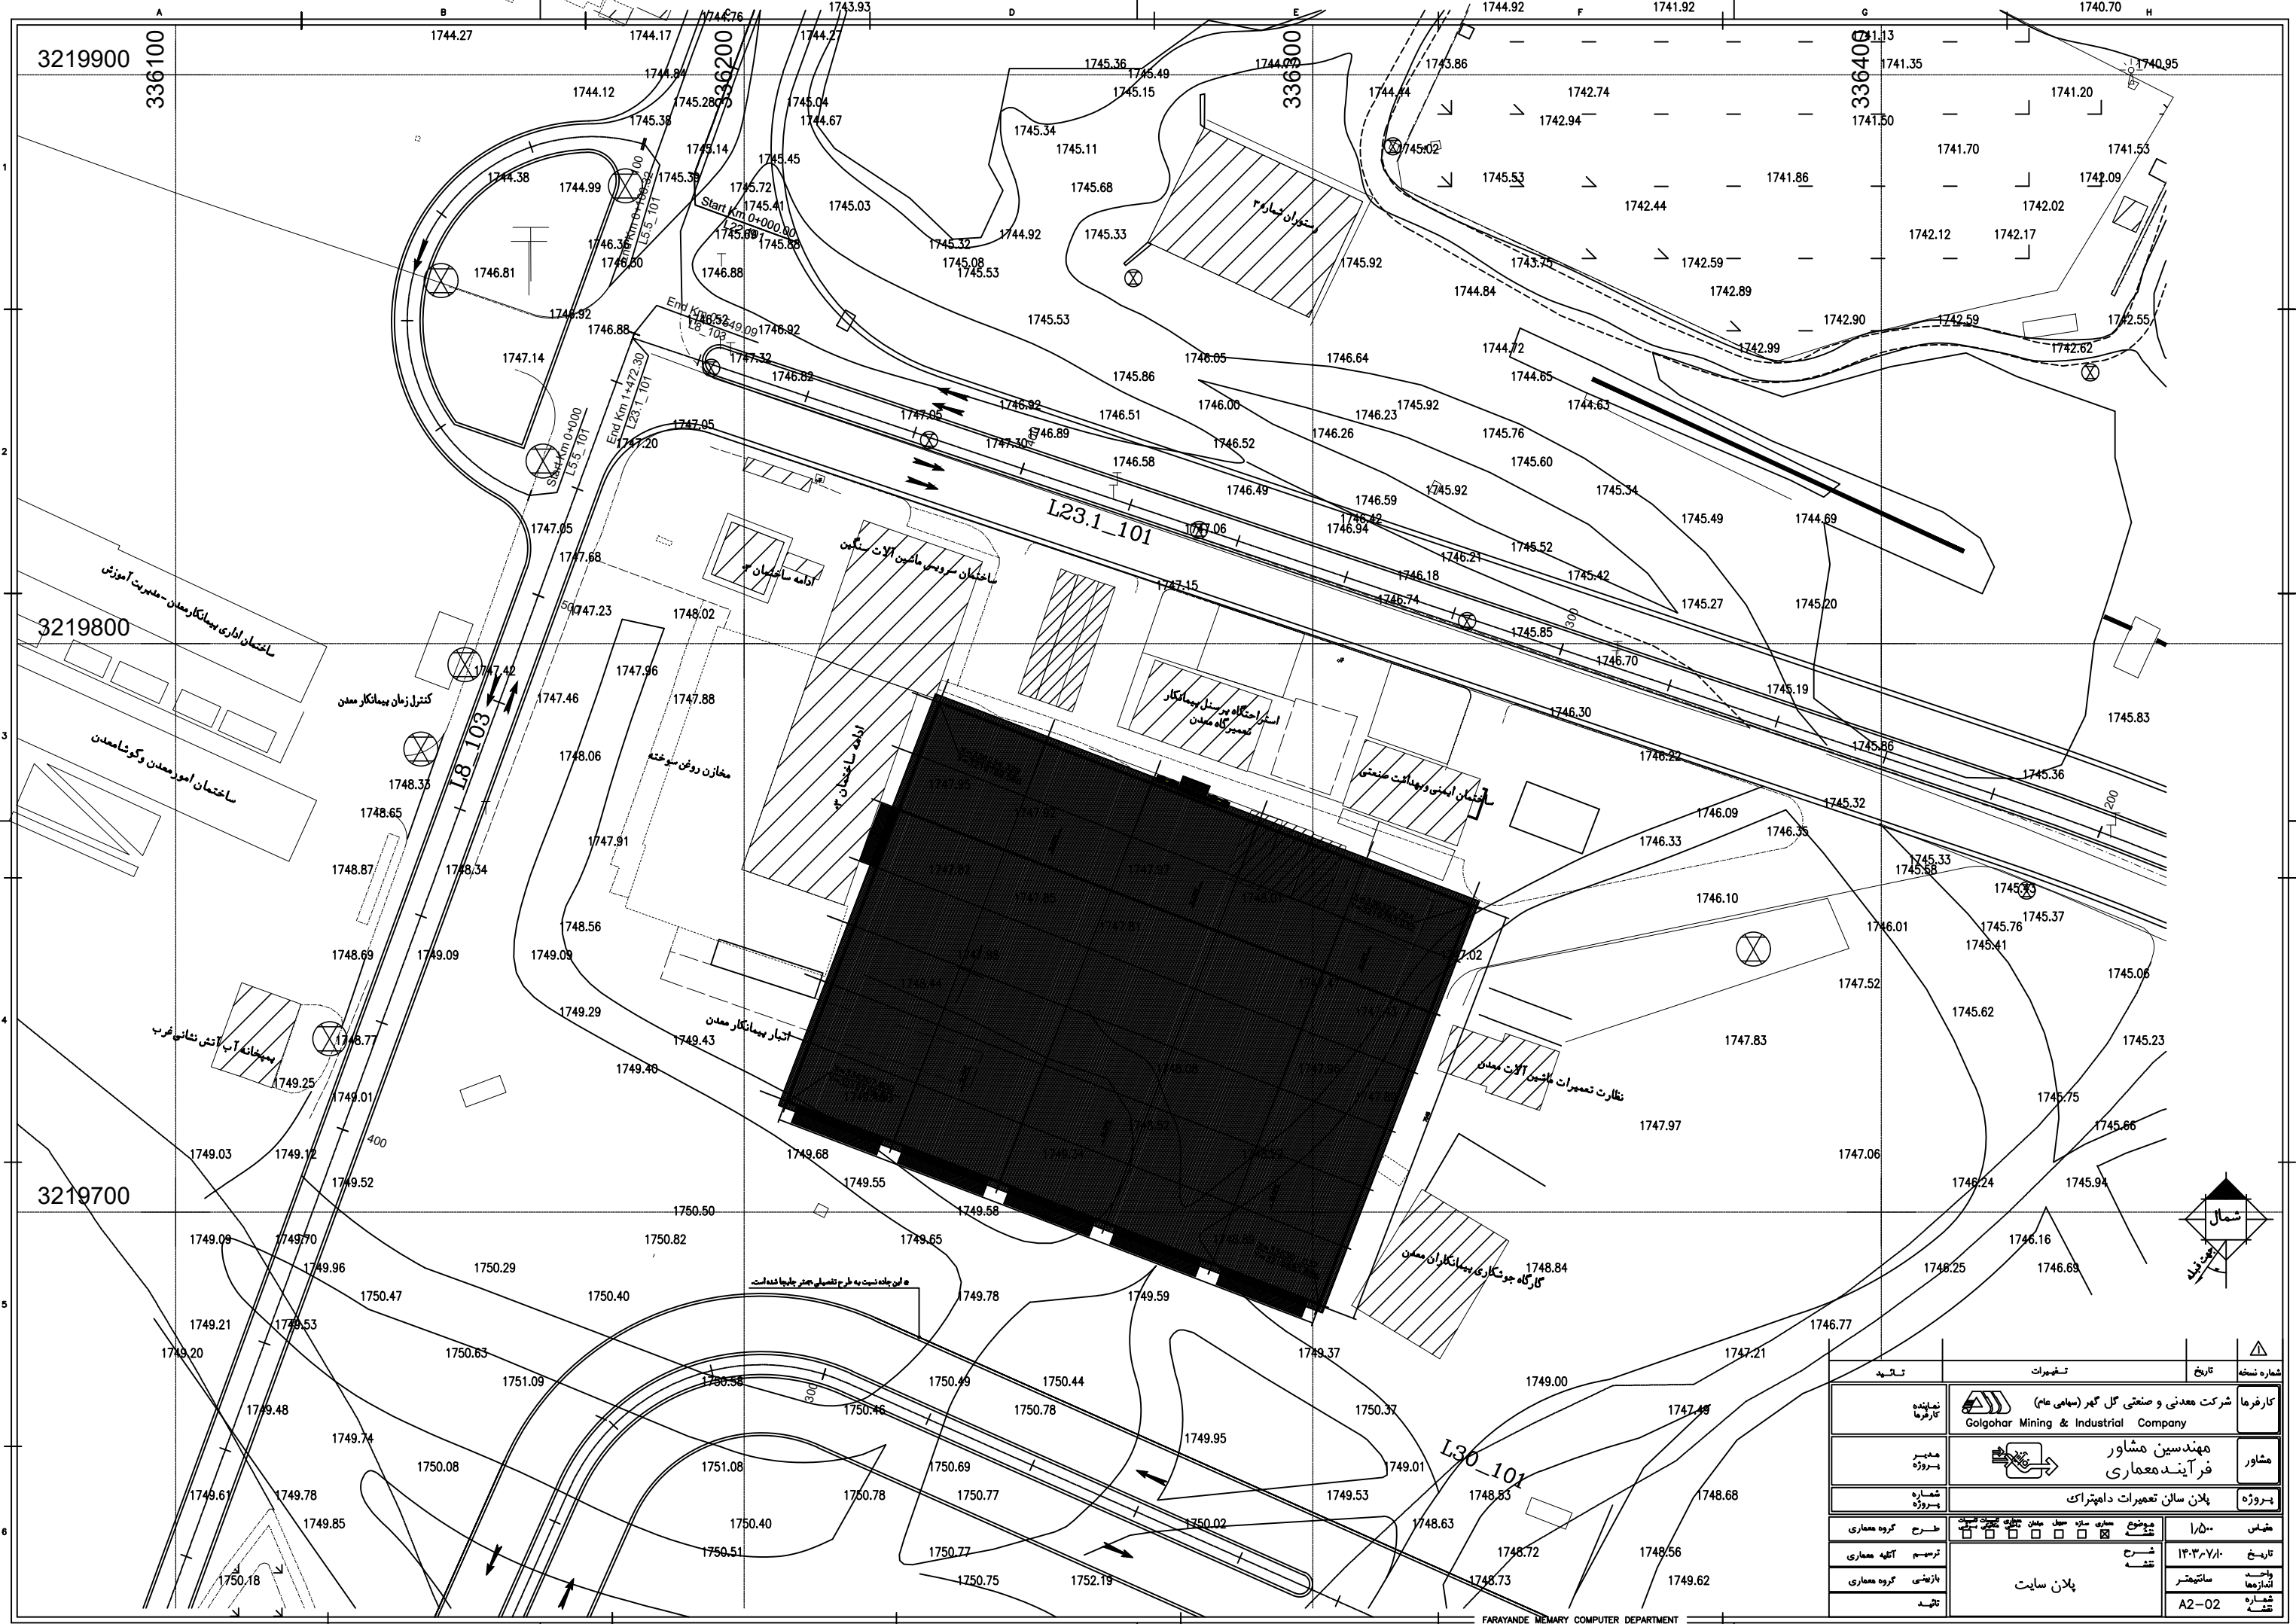

شماره نسخه	تاریخ	تغییرات	تأیید
کارفرما	شرکت معدنی و صنعتی گل گهر (سهامی عام) Golgohar Mining & Industrial Company	نماینده کارفرما	
مشاور	مهندسین مشاور فرآیند معماری	مدیر پروژه	
پروژه	پلان سالن تعمیرات دامپتراک	شماره پروژه	
مقیاس	۱/۵۰۰	نوع نقشه	نقشه معماری
تاریخ	۱۳۳۷/۷/۱۴	ترسیم	آقای معماری
واحد اندازه‌گیری	سانتی‌متر	بازرسی	گروه معماری
شماره نقشه	A2-02	تأیید	

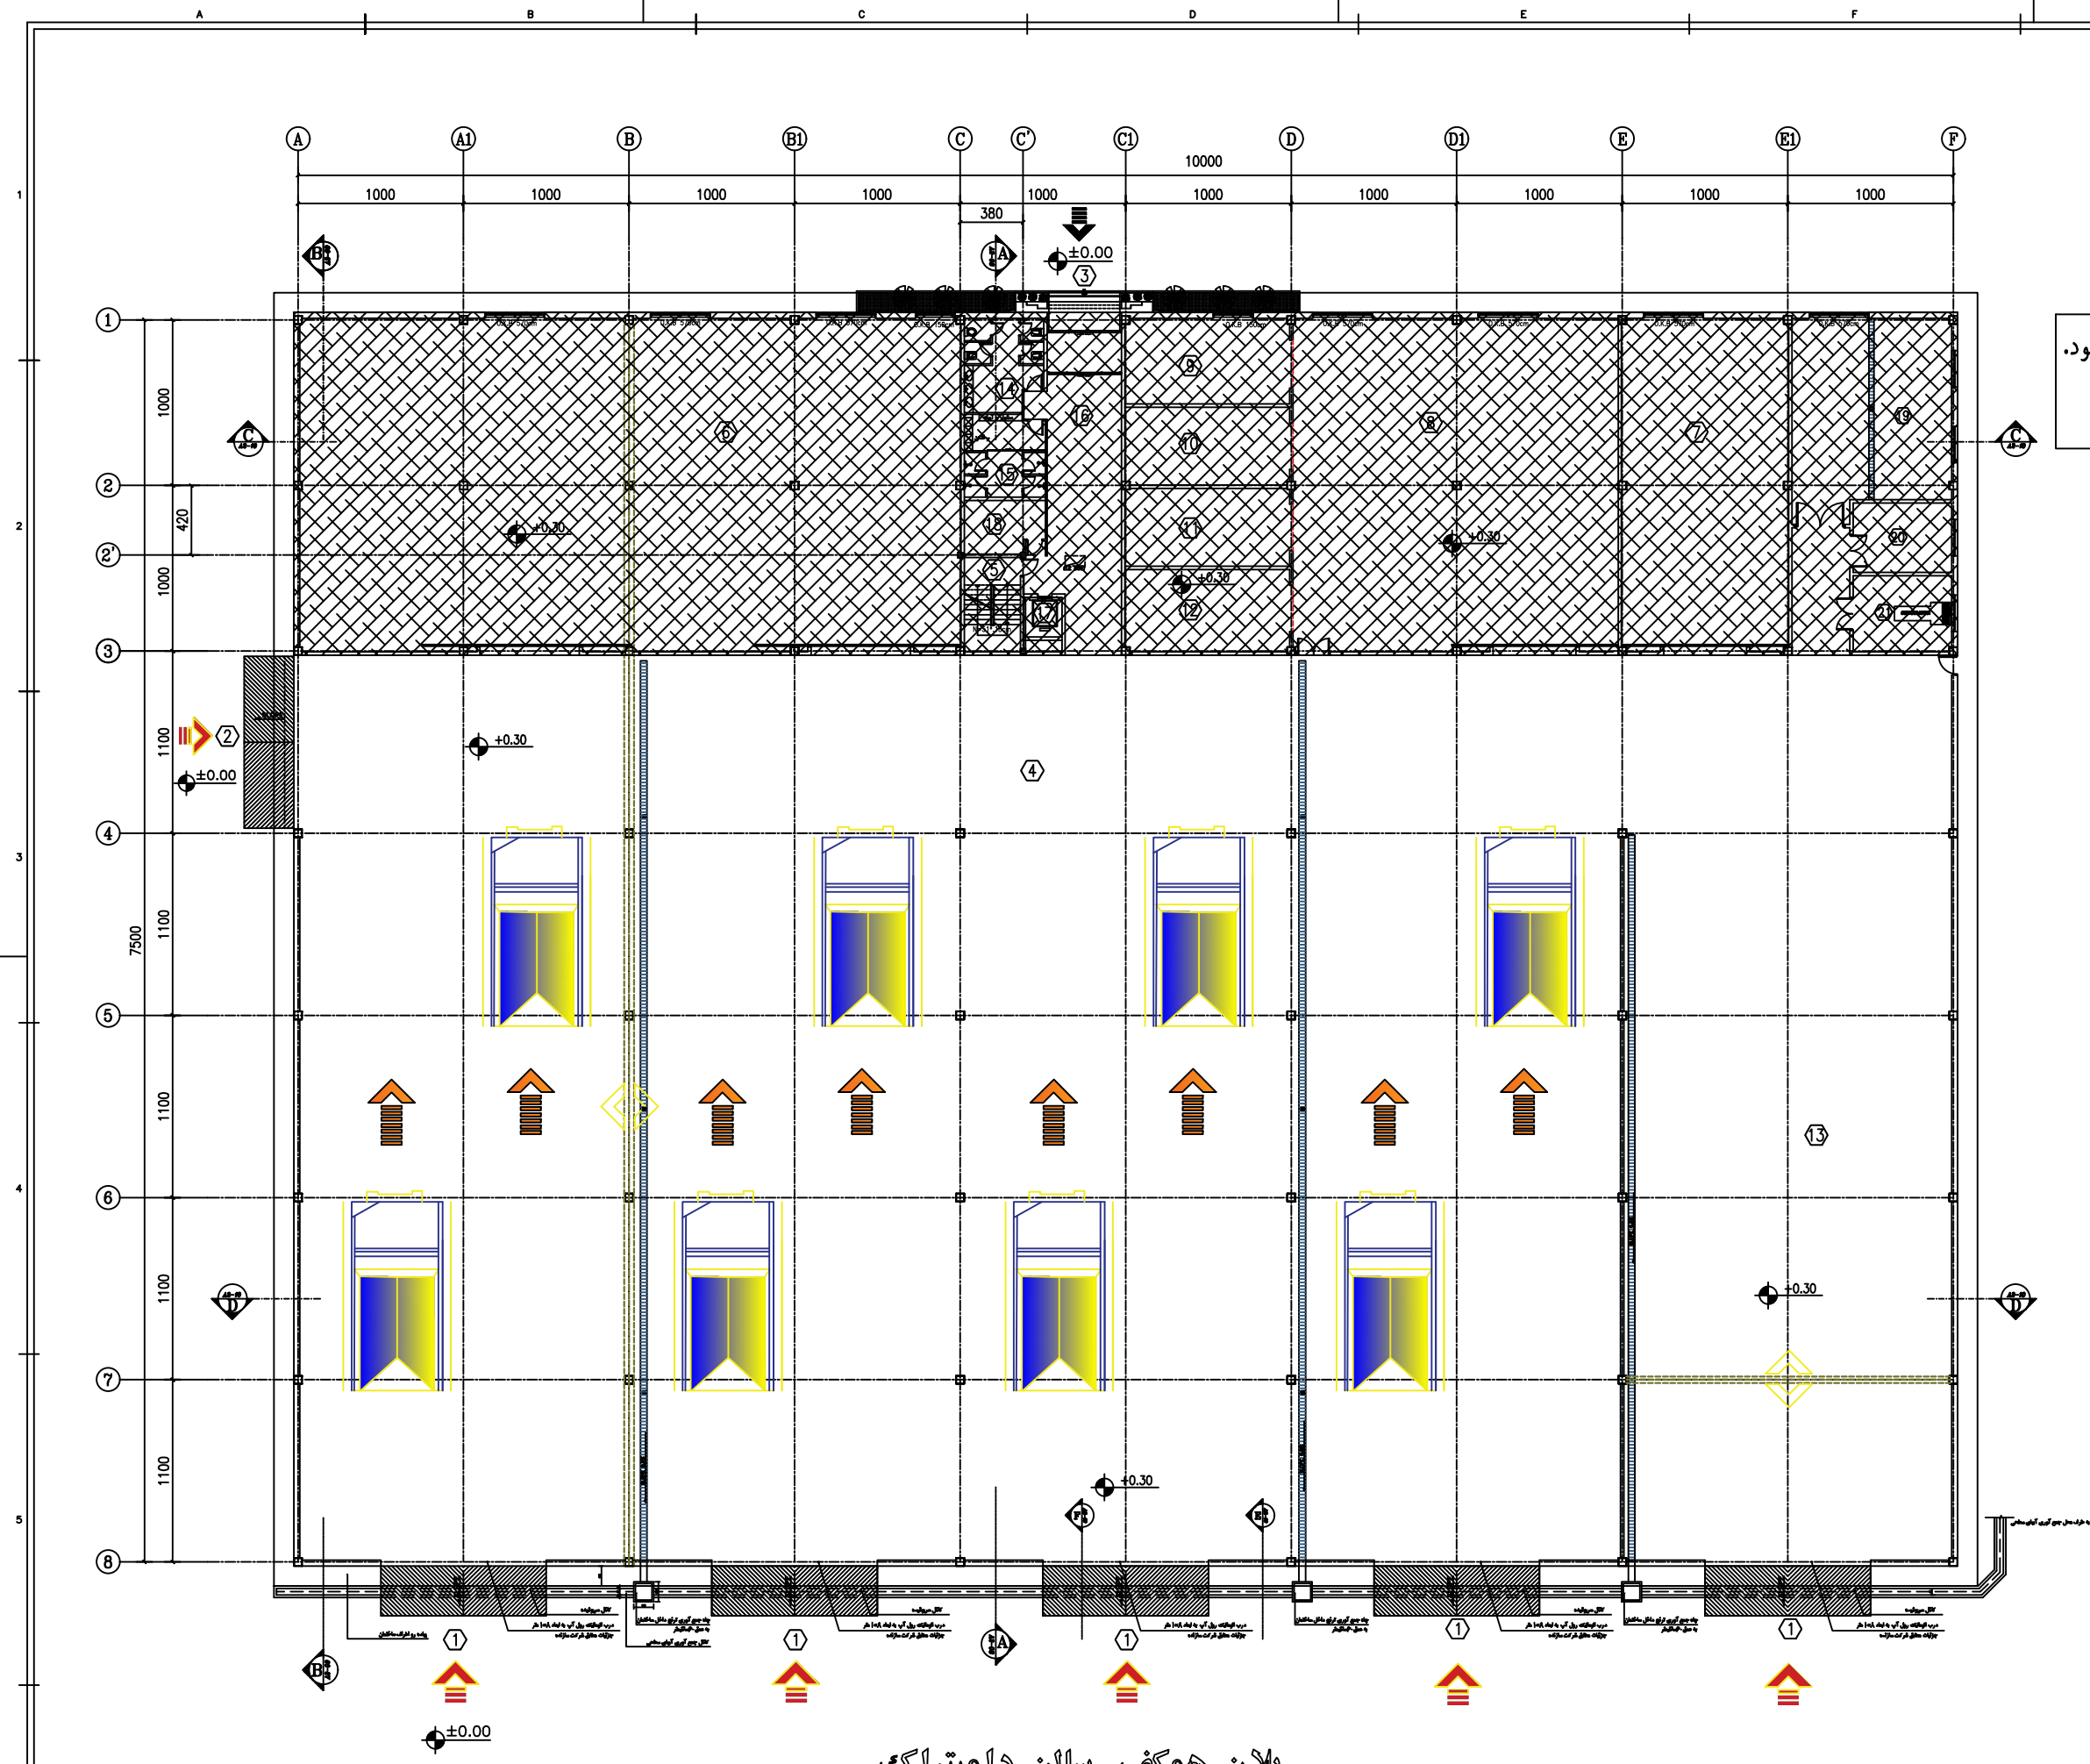

محدوده کار فعلی پیمانکار بین آکس 3-8 و A-F می باشد.
محدوده مشخص شده با هاشور در مرحله فاز اول ساخت اجرا نمی شود.


- فهرست فضاها**
- ① ورودی تراک (ورودی شماره ۱)
 - ② ورودی شماره ۲
 - ③ ورودی شماره ۳
 - ④ سالن دامپتراک به ارتفاع ۱۵ متر
 - ⑤ راه پله دسترسی به طبقه اول
 - ⑥ واحد تعمیرات (ویل موتور، ژنراتور، تابلوی برق و تراکهای پلاز)
 - ⑦ واحد جک سازی
 - ⑧ واحد تعمیرات برق و متعلقات
 - ⑨ باطری
 - ⑩ استارت
 - ⑪ دینام
 - ⑫ زیر بندی
 - ⑬ تعمیرگاه موتوری
 - ⑭ سرویس بهداشتی
 - ⑮ دوش
 - ⑯ راهرو
 - ⑰ آسانسور
 - ⑱ اتاق تابلو برق
 - ⑲ موتورخانه
 - ⑳ اتاق برق
 - ㉑ اتاق دیزل ژنراتور



پلان همکف سالن دامپتراک

SC:1/200

شماره نسخه	تاریخ	تغییرات	تایید
کارفرما	شرکت معدنی و صنعتی گل گهر (سهامی عام) Golgozar Mining & Industrial Company		نماینده کارفرما
مشاور	مهندسین مشاور فرآیند معماری		مهندس مشاور
پروژه	پلان سالن تعمیرات دامپتراک		شماره
مقیاس	۱/۲۰۰	مقیاس	گروه معماری
تاریخ	۱۳۳۷/۱۰	شرح نقشه	ترسیم
واحد	ساخته شده	پلان همکف سالن دامپتراک	گروه معماری
شماره نقشه	A2-03		تایید

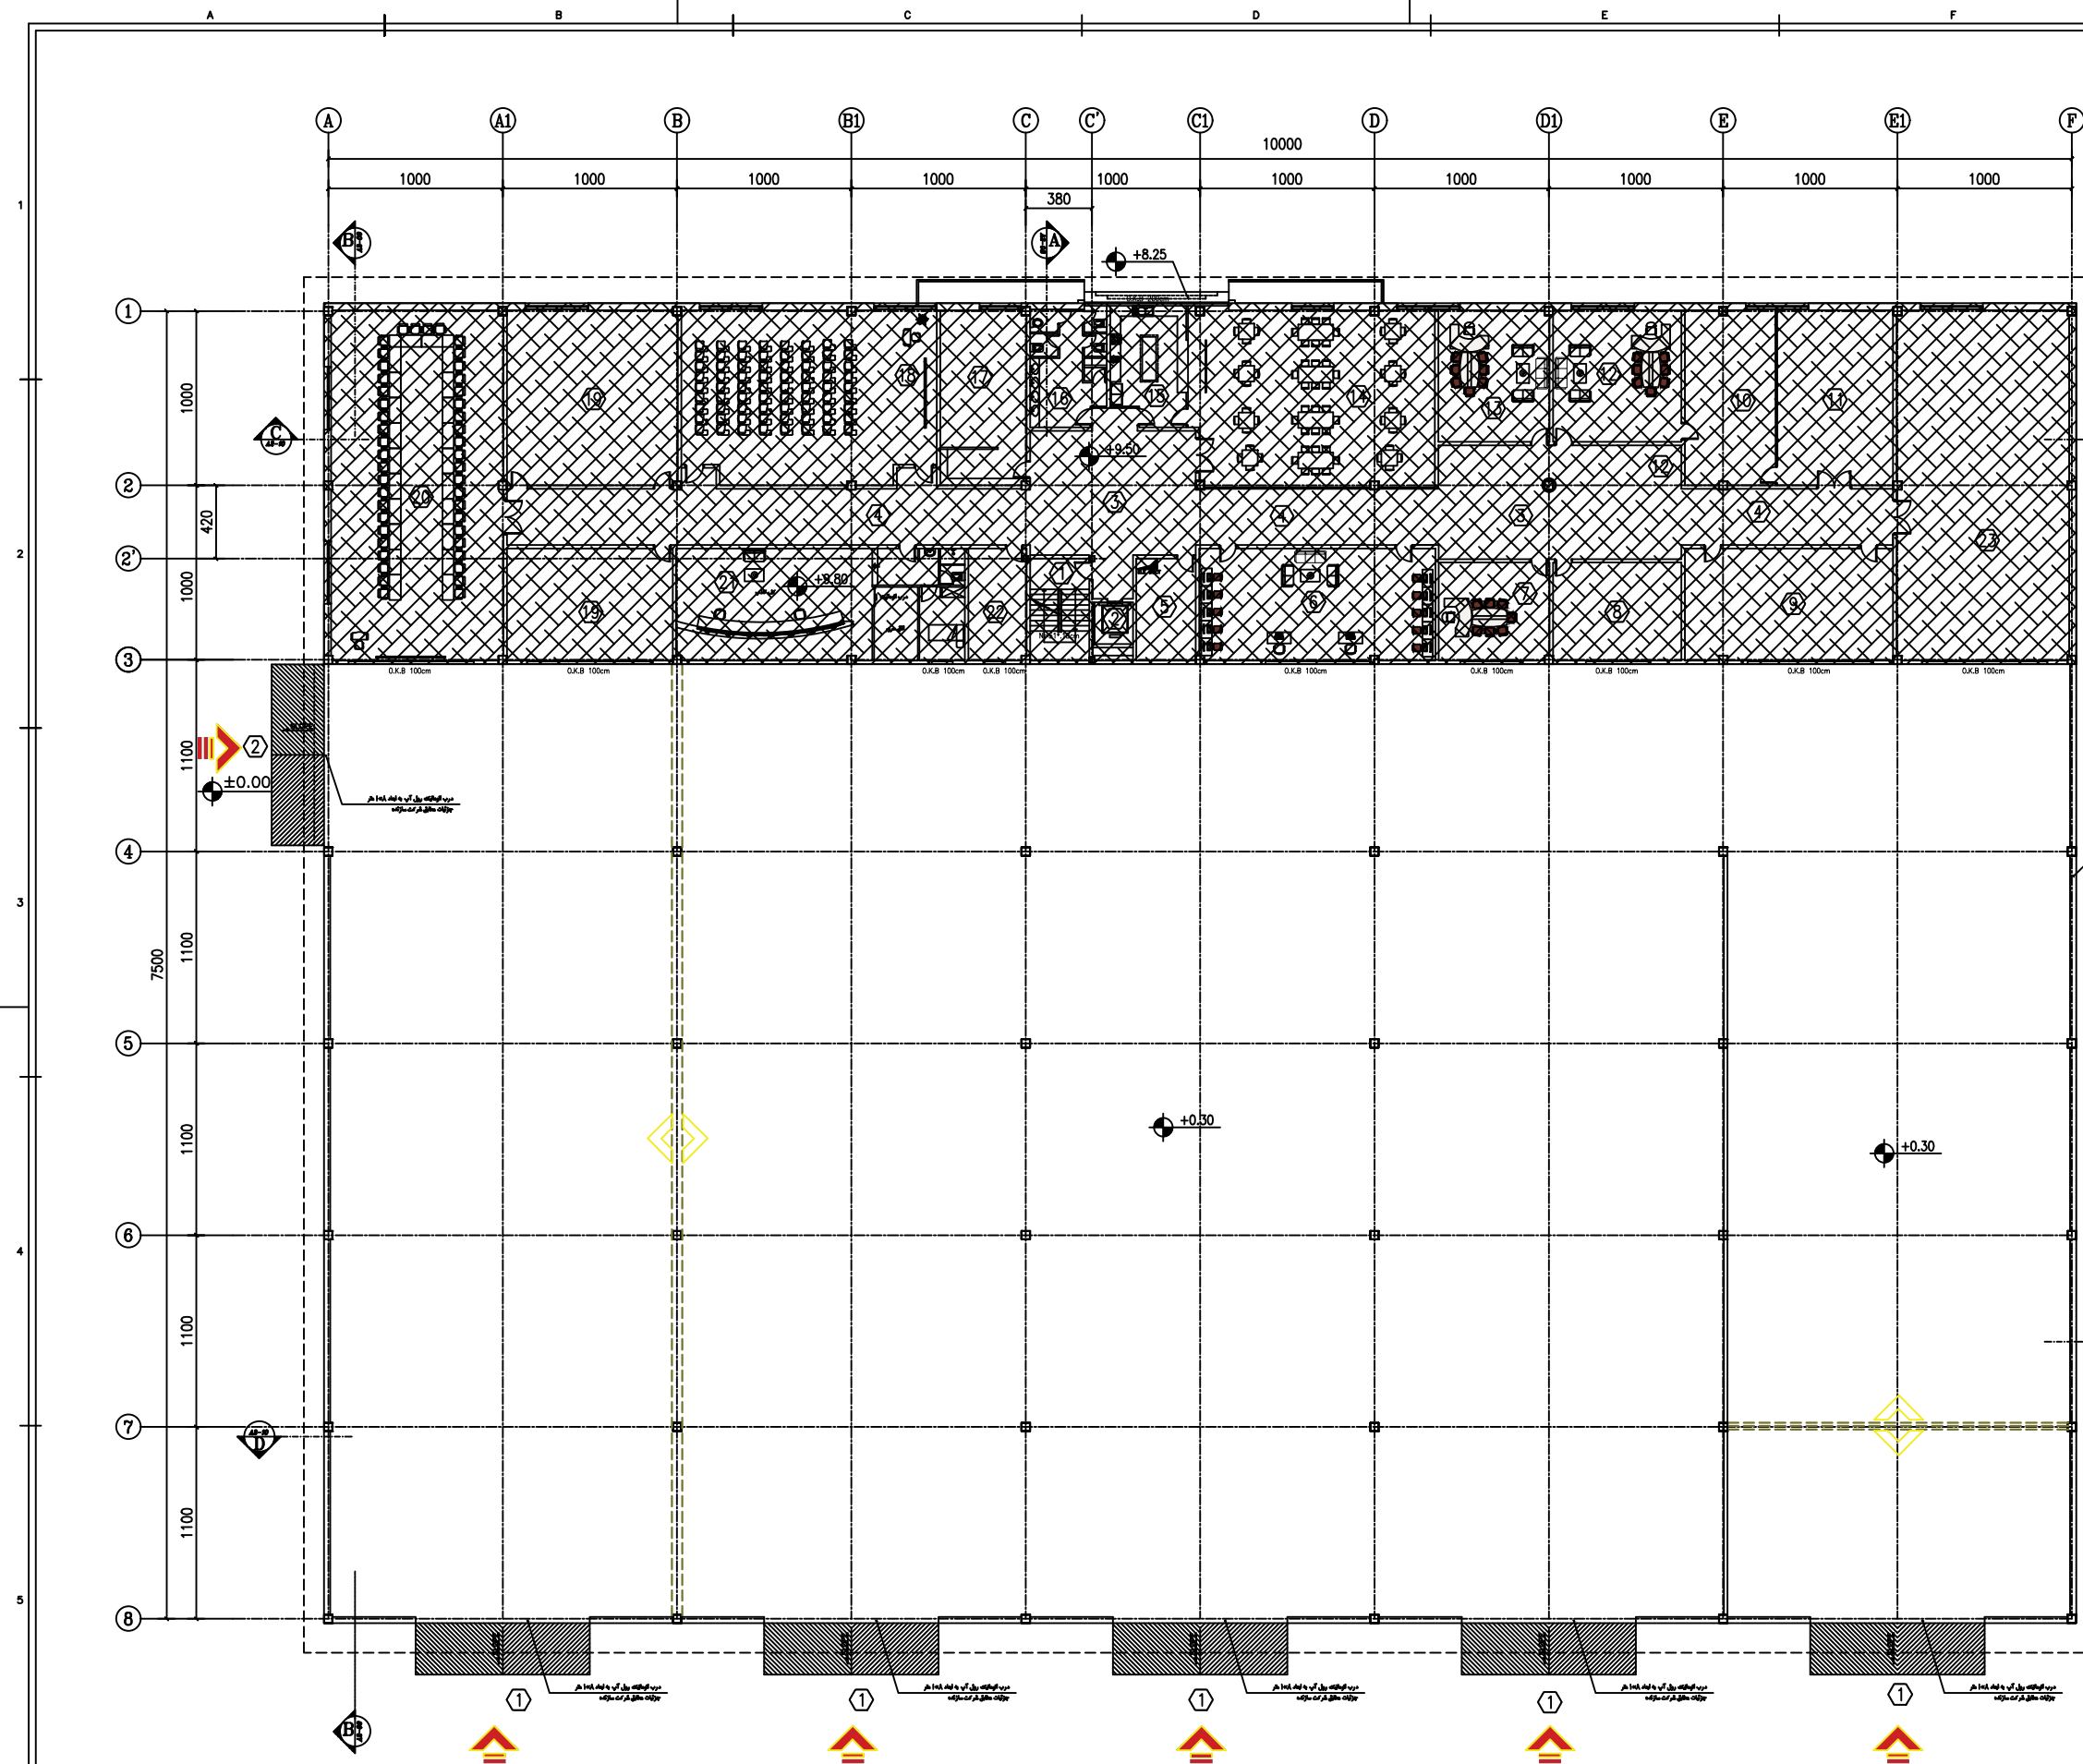

محدوده کار فعلی پیمانکار بین آکس 3-8 و A-F می باشد.
محدوده مشخص شده با هاشور در مرحله فاز اول ساخت اجرا نمی شود.

- فهرست فضاها
- ① راه پله دسترسی
 - ② آسانسور
 - ③ لابی
 - ④ راهرو
 - ⑤ اتاق برق
 - ⑥ دفتر برنامه ریزی
 - ⑦ مدیر ماشین آلات
 - ⑧ رئیس تعمیرات و نگهداری
 - ⑨ دفتر سرپرستان تعمیرگاه
 - ⑩ اتاق جلسات
 - ⑪ دفتر نظارت کارفرما
 - ⑫ سرپرست نظارت
 - ⑬ رئیس نظارت
 - ⑭ سالن غذاخوری پرسنل
 - ⑮ آبدارخانه
 - ⑯ سرویس بهداشتی
 - ⑰ نمازخانه
 - ⑱ کلاس آموزشی
 - ⑲ مهندسی معکوس و ساخت
 - ⑳ سالن جلسات
 - ㉑ اتاق کنترل و مانیتورینگ
 - ㉒ دفتر واحد بازرسی
 - ㉓ آزمایشگاه روغن




پلان طبقه اول سالن دامپتراک
SC:1/200

شماره نسخه	تاریخ	تغییرات	تأیید
کارفرما	شرکت معدنی و صنعتی گل گهر (سهامی عام) Golgohar Mining & Industrial Company		نماینده کارفرما
مشاور	مهندسین مشاور فرآیند معماری		مدیر پروژه
پروژه	پلان سالن تعمیرات دامپتراک		شماره
مقیاس	1/200	مقیاس	گروه معماری
تاریخ	1397/07/14	شرح نقشه	ترسیم
واحد اندازه‌ها	سانتی‌متر	بازرسی	گروه معماری
شماره نقشه	A2-04	تأیید	

محدوده کار فعلی پیمانکار بین آکس 3-8 و A-F می باشد.

محدوده مشخص شده با هاشوردر مرحله فاز اول ساخت اجرا نمی شود.

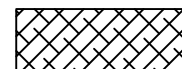

سقف پل دورو ورق به رنگ سبز
با ضخامت ۶ سانتی متر (۳۱۵)
دوررو ورق گالوانیزه با ضخامت ۰.۷ میلی متر



پوشش سخت از ورق گالوانیزه دوزنه ای دورو رنگ
به ضخامت ۰.۷ میلی متر



شماره نسخه	تاریخ	تغییرات	تایید
کارفرما	شرکت معدنی و صنعتی گل گهر (سهامی عام) Golgohar Mining & Industrial Company	نماینده کارفرما	
مشاور	مهندسین مشاور فرآیند معماری	مدیر پروژه	
پروژه	پلان سالن تعمیرات دامپتراک	شماره پروژه	
مقیاس	۱/۲۰۰	مقیاس	گروه معماری
تاریخ	۱۳۳۷/۱۰	شرح نقشه	ترسیم آتیه معماری
واحد اندازه‌ها	سانتی‌متر	پلان بام سالن دامپتراک	بازبینی گروه معماری
شماره نقشه	A2-05		تأیید

پلان بام سالن دامپتراک

SC:1/200

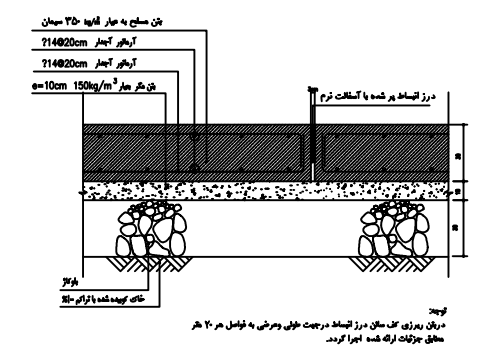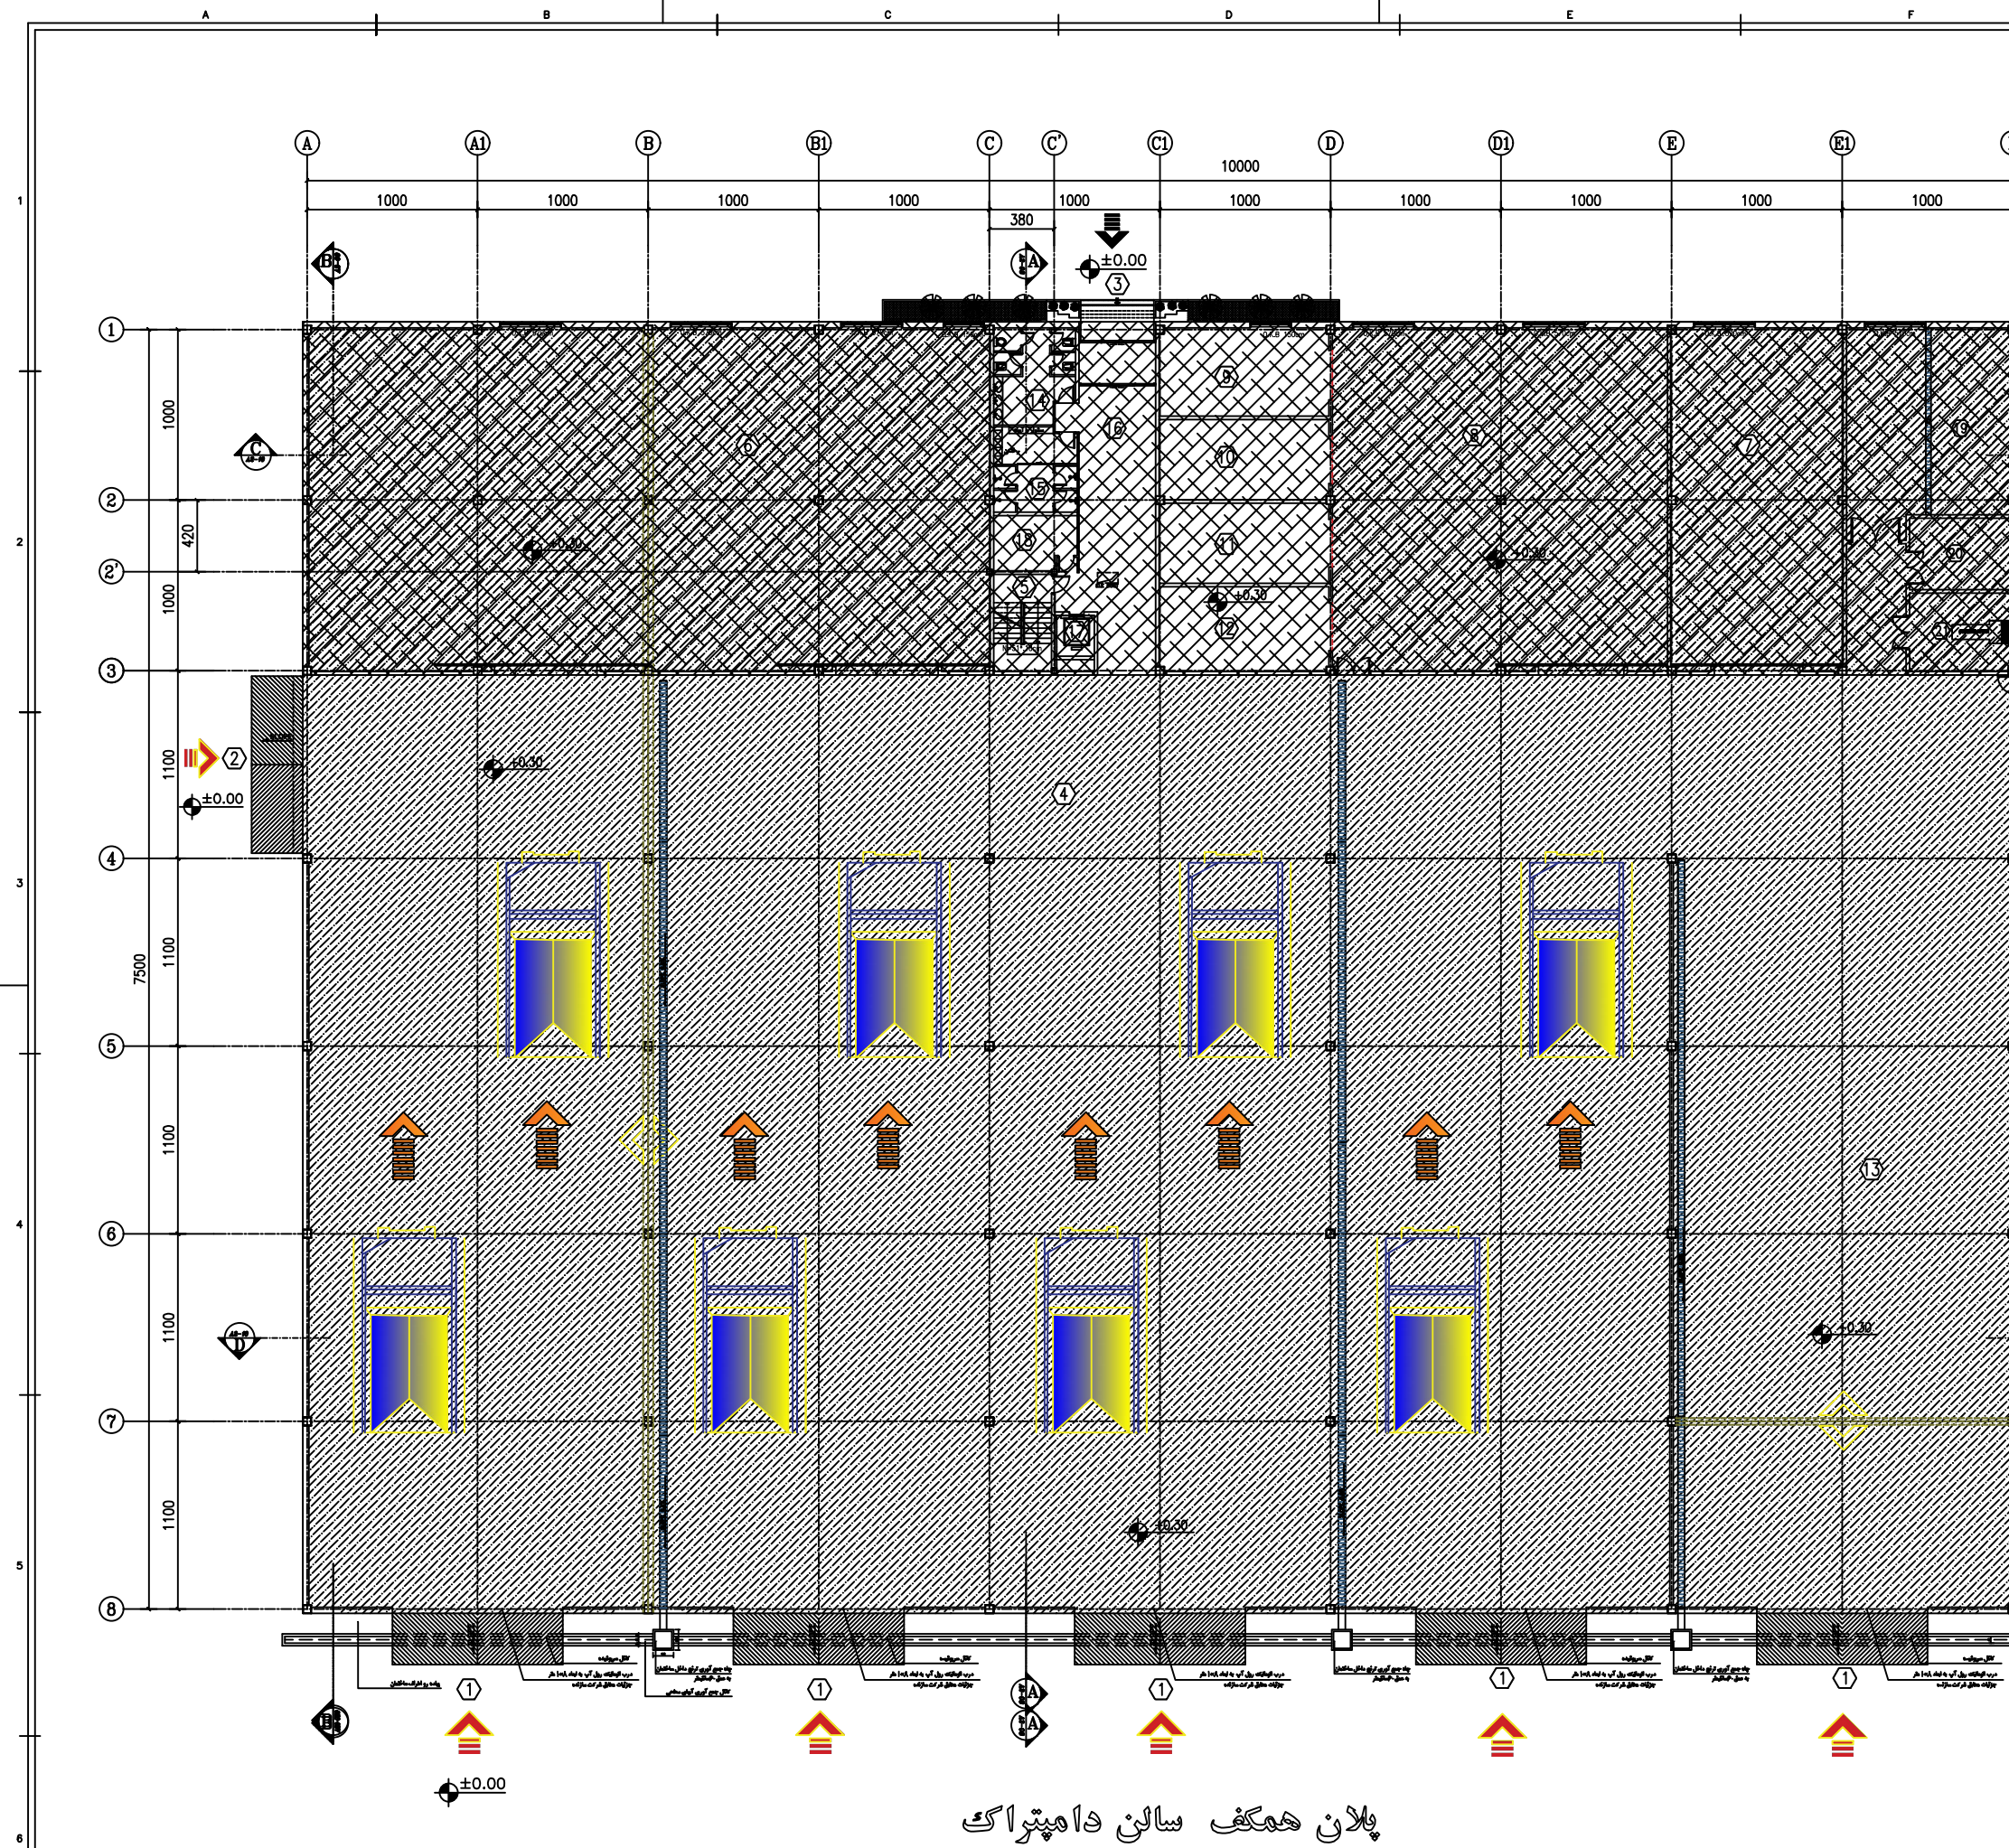


کف سازی از بتن مسلح مطابق جزئیات

- فهرست فضاهای**
- ① ورودی تراک (ورودی شماره ۱)
 - ② ورودی شماره ۲
 - ③ ورودی شماره ۳
 - ④ سالن دامپتراک به ارتفاع ۱۵ متر
 - ⑤ راه پله دسترسی به طبقه اول
 - ⑥ واحد تعمیرات (ویل موتور، ژنراتور، تابلوی برق و ترانکهای پلاز)
 - ⑦ واحد جک سازی
 - ⑧ واحد تعمیرات برق و متعلقات
 - ⑨ باتری
 - ⑩ استارت
 - ⑪ دینام
 - ⑫ زیر بندی
 - ⑬ تعمیرگاه موتوری
 - ⑭ سرویس بهداشتی
 - ⑮ دوش
 - ⑯ راهرو
 - ⑰ آسانسور
 - ⑱ اتاق تابلو برق
 - ⑲ موتورخانه
 - ⑳ اتاق برق
 - ㉑ اتاق دیزل ژنراتور



پلان همکف سالن دامپتراک
 محدوده کار فعلی پیمانکار بین آکس ۳-۸ و F-A می باشد. SC:1/200

شماره نسخه	تاریخ	تغییرات	تایید
کارفرما	شرکت معدنی و صنعتی گل گهر (سهامی عام) Golgozar Mining & Industrial Company		نماینده کارفرما
مشاور	مهندسین مشاور فرآیند معماری		مهندس مشاور
پروژه	پلان سالن تعمیرات دامپتراک		شماره پروژه
مقیاس	۱/۲۰۰	مقیاس	گروه معماری
تاریخ	۱۳۳۷/۱۰	ترسیم	آکلیه معماری
واحد اندازه ها	سانتی متر	پلان	بازرسی گروه معماری
شماره نقشه	A2-05A	پلان کف سازی همکف سالن دامپتراک	تایید

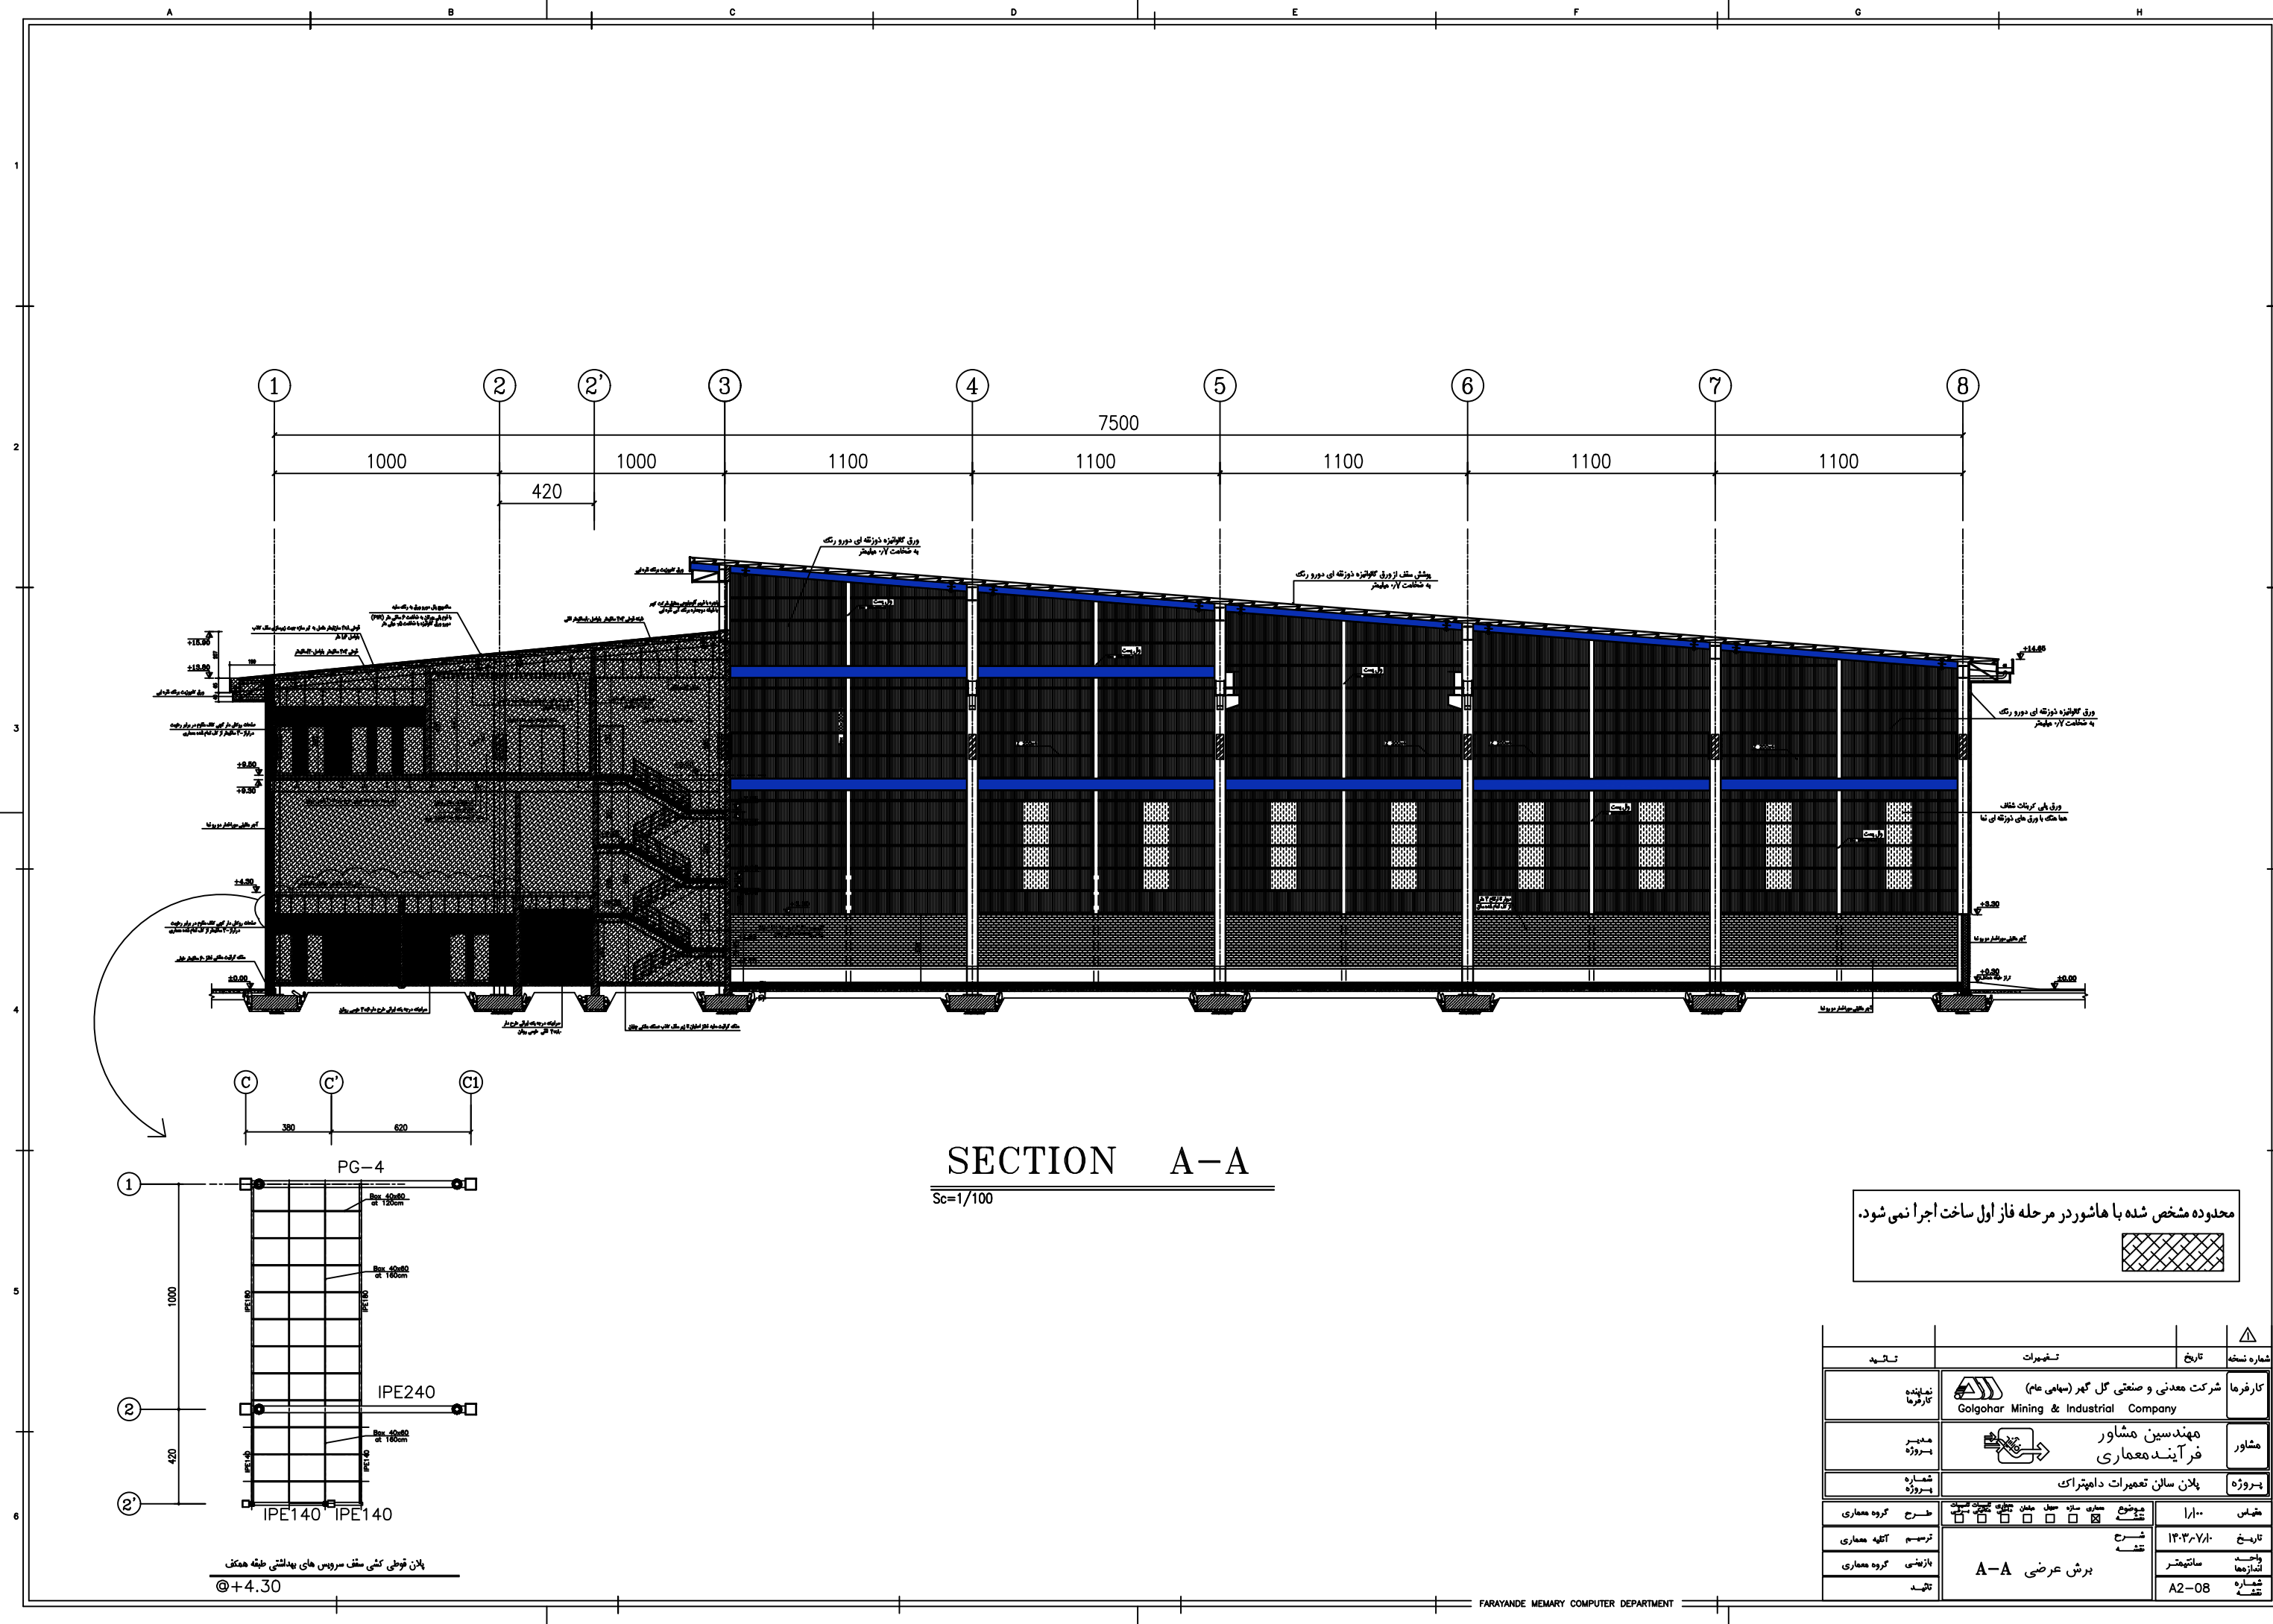

SECTION A-A

Sc=1/100

محدوده مشخص شده با هاشور در مرحله فاز اول ساخت اجرا نمی شود.

شماره نسخه	تاریخ	تغییرات	تایید
کارفرما	شرکت معدنی و صنعتی گل گهر (سهامی عام) Golgohar Mining & Industrial Company	نماینده کارفرما	
مشاور	مهندسین مشاور فرآیند معماری	مهندس	
پروژه	پلان سالن تعمیرات دامپتراک	شماره پروژه	
مجلس	۱/۱۰۰	شرح	گروه معماری
تاریخ	۱۳۹۷/۰۷/۱۴	ترسیم	آکیه معماری
واحد	سایتیتر	بازرسی	گروه معماری
شماره نقشه	A2-08	تایید	

A B C D E F G H

1


2

3

4

5

6

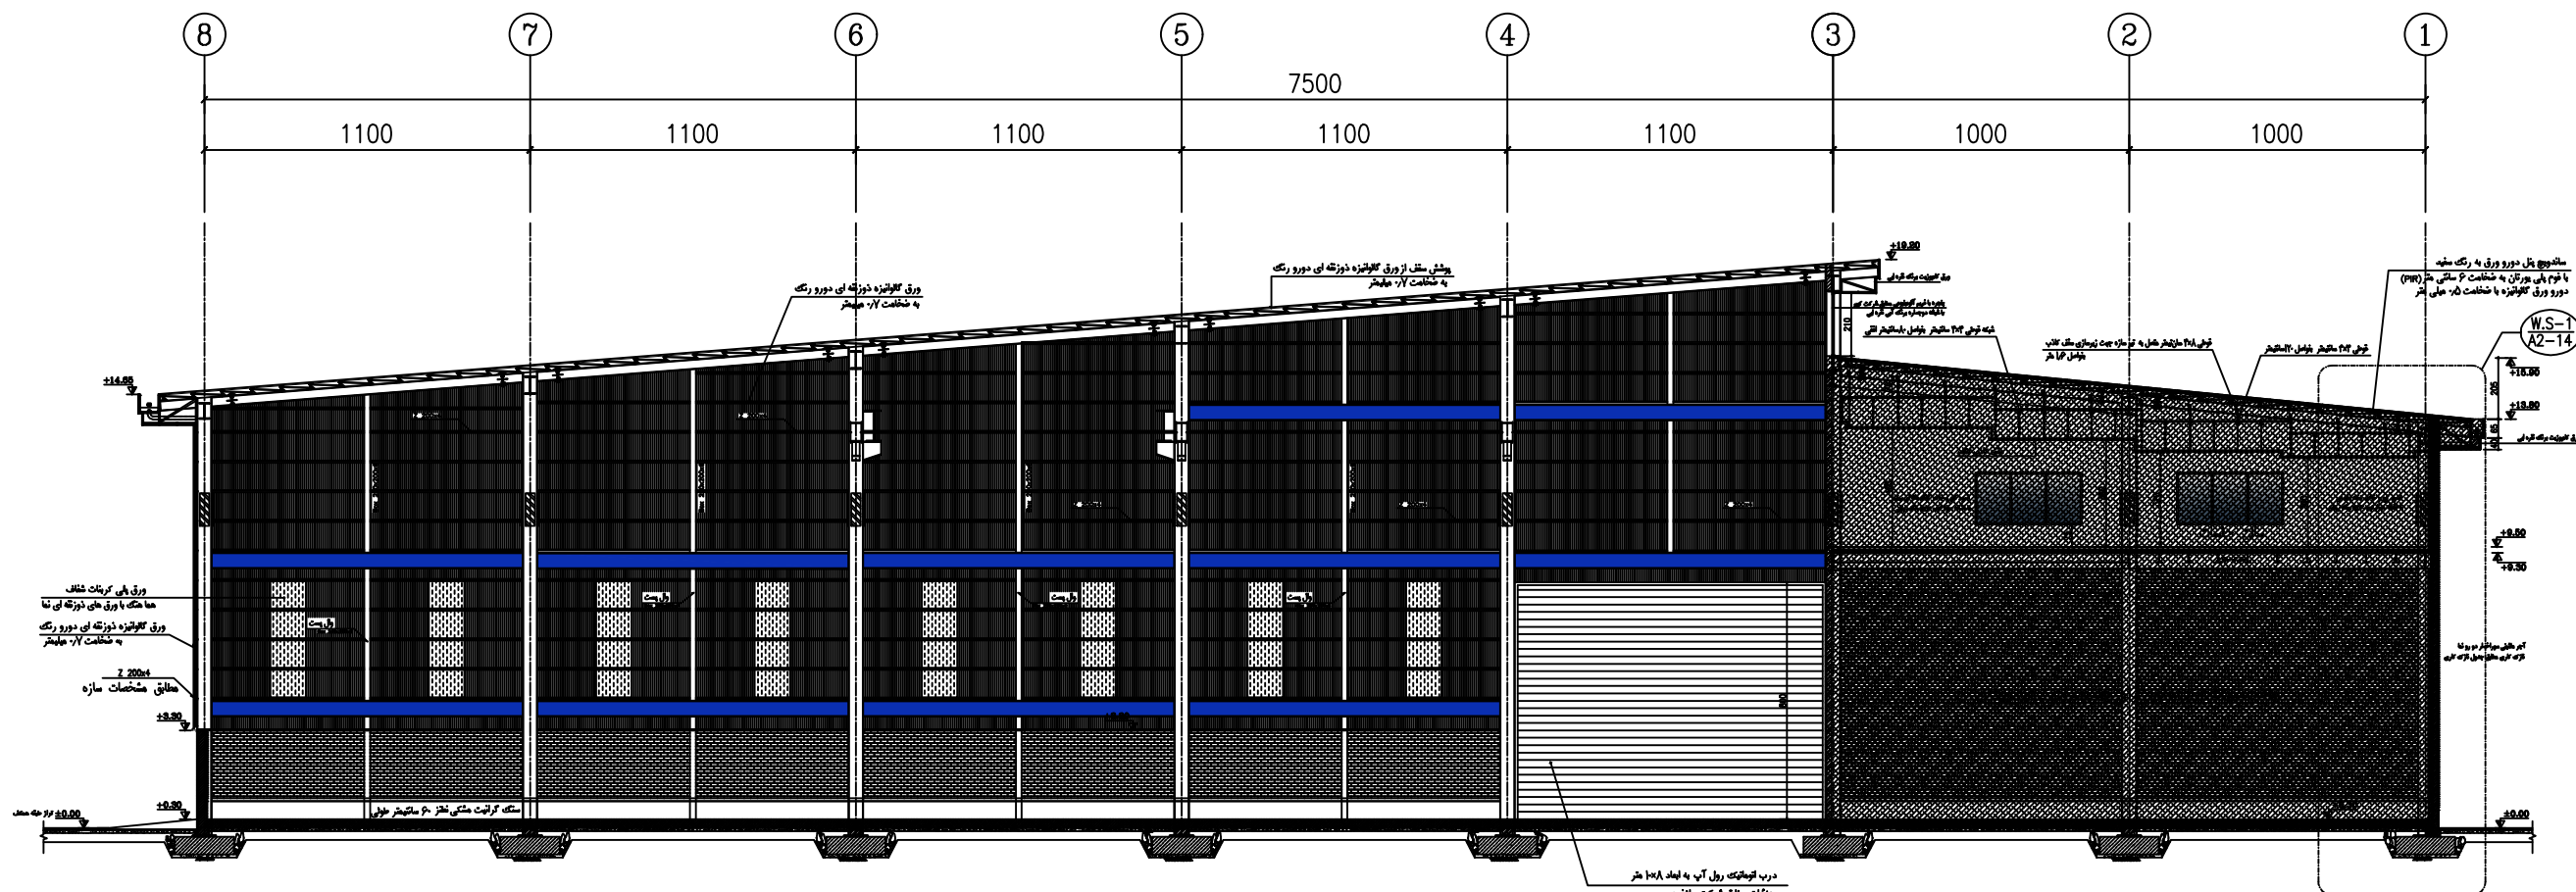


SECTION B-B

Sc=1/100


محدوده مشخص شده با هاشوردر مرحله فاز اول ساخت اجرا نمی شود.



شماره نسخه	تاریخ	تغییرات	تایید
کارفرما	شرکت معدنی و صنعتی گل گهر (سهامی عام) Golgohar Mining & Industrial Company		نماینده کارفرما
مشاور	مهندسین مشاور فرآیند معماری		مهندس مشاور
پروژه	پلان سالن تعمیرات دامپتراک		شماره پروژه
مقیاس	۱/۱۰۰	مقیاس	گروه معماری
تاریخ	۱۳۹۷/۰۷/۱۴	شرح نقشه	ترسیم کننده
واحد	سایتیتر	برش عرضی B-B	گروه معماری
شماره نقشه	A2-09	تایید	

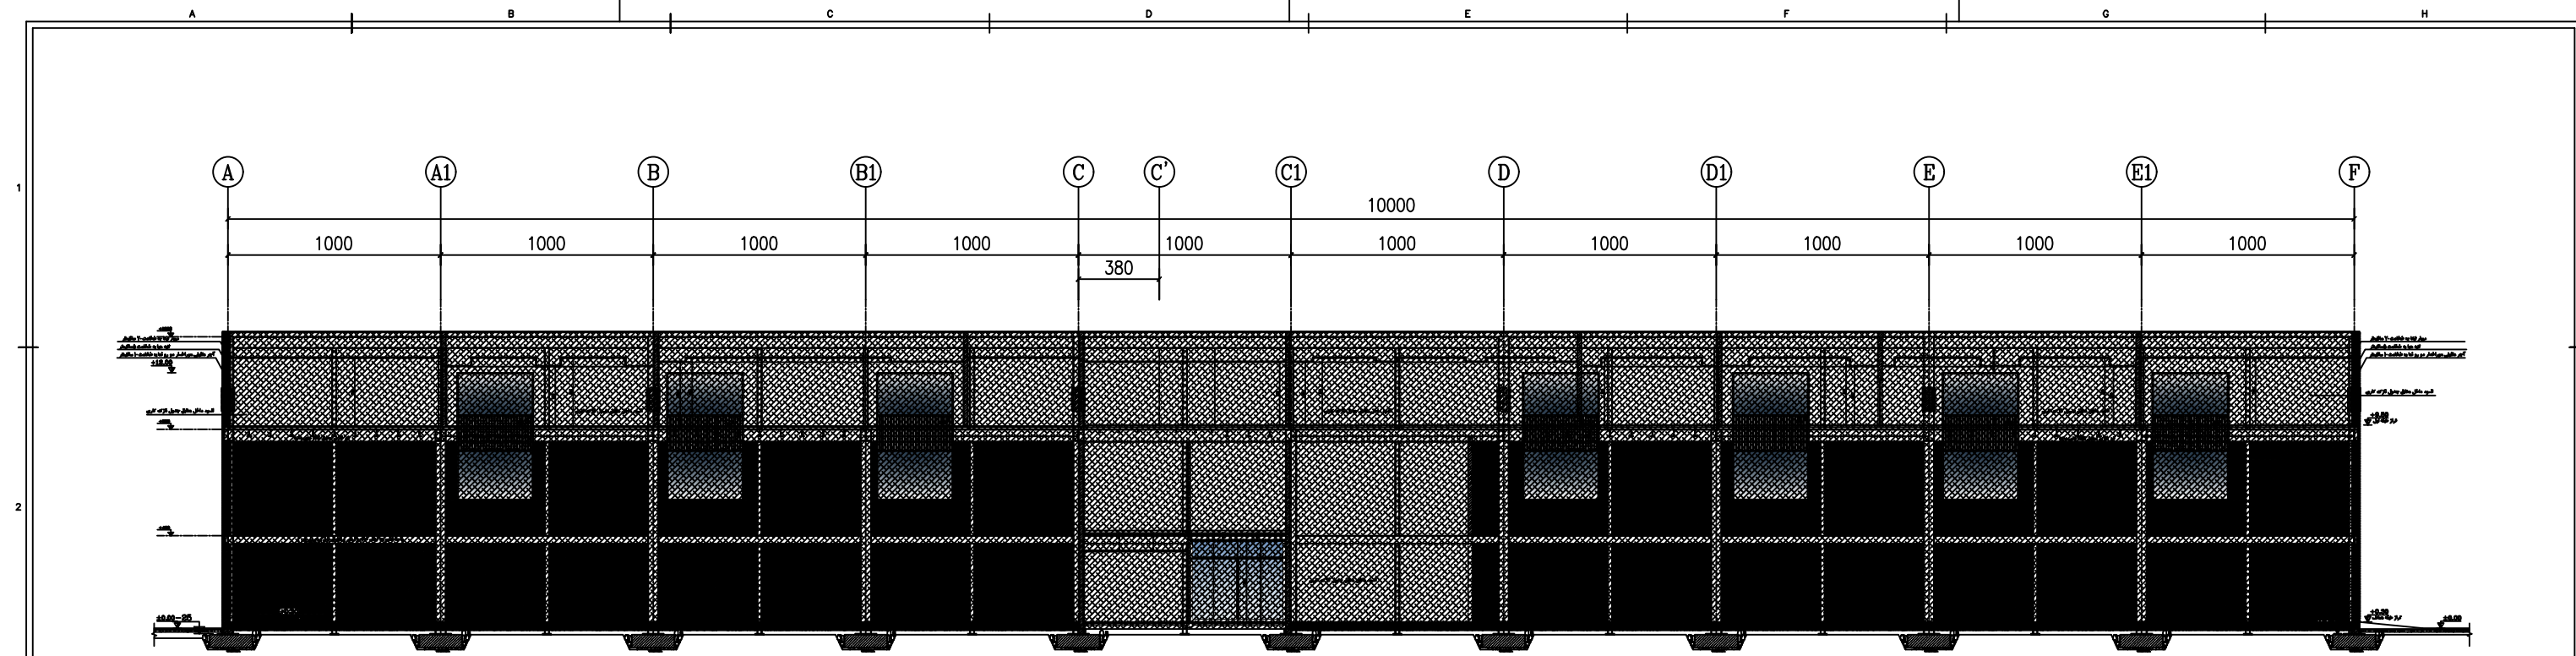


SECTION C-C
Sc=1/100

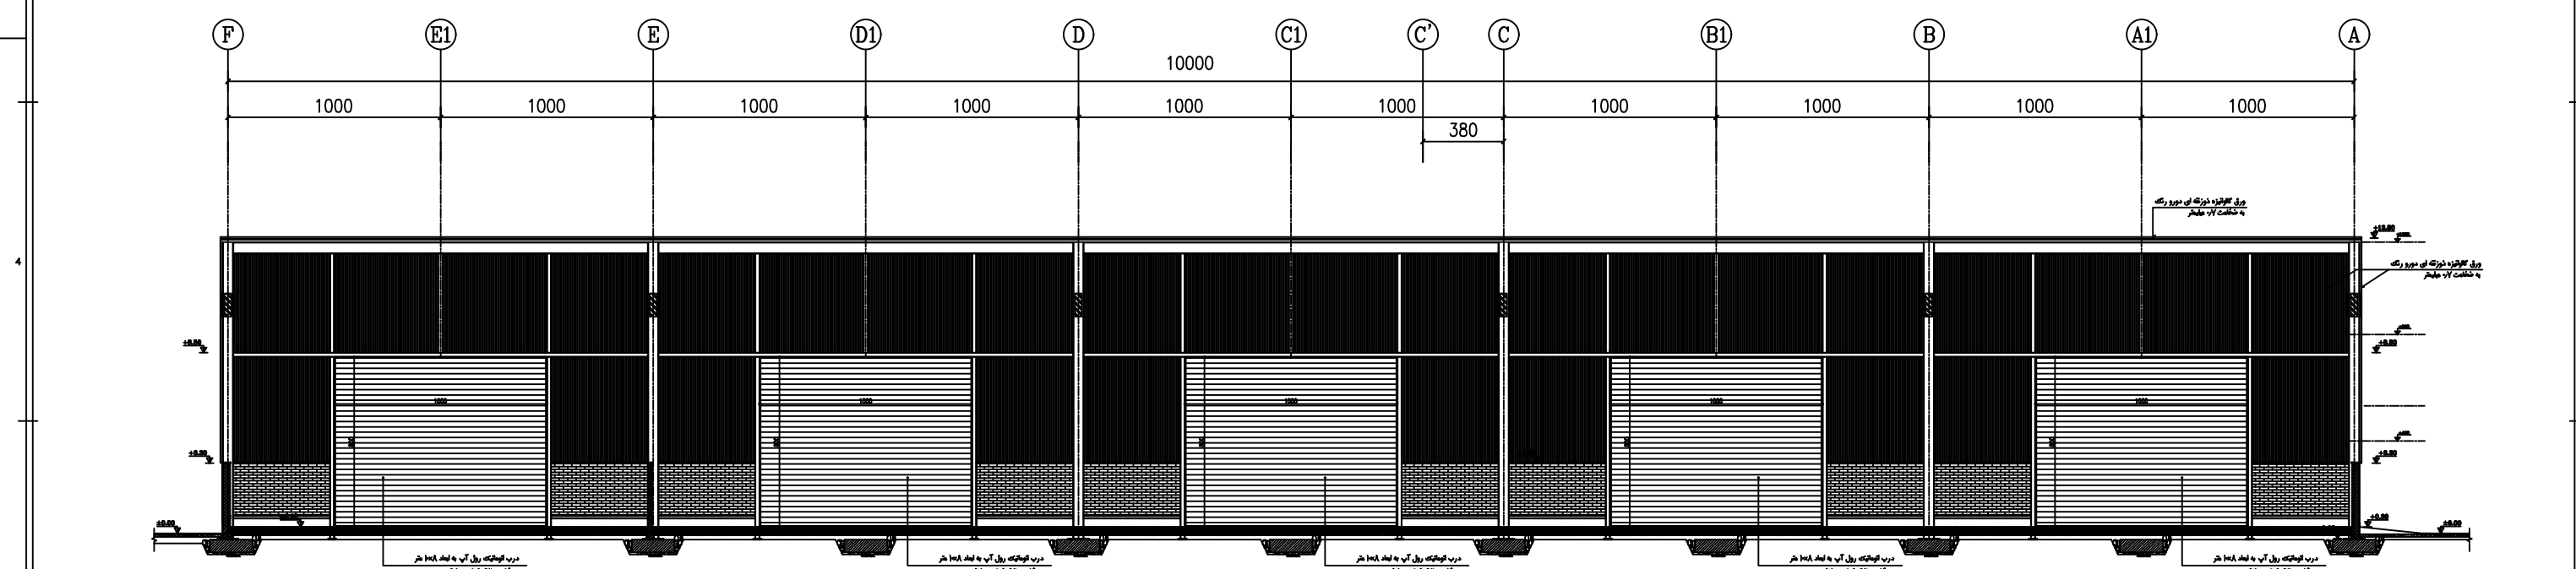


SECTION D-D
Sc=1/100

شماره نسخه	تاریخ	تغییرات	تایید
کارفرما	شرکت معدنی و صنعتی گل گهر (سهامی عام) Golgohar Mining & Industrial Company	نماینده کارفرما	
مشاور	مهندسین مشاور فرآیند معماری	مهندس پروژه	
پروژه	پلان سالن تعمیرات دامپتراک	شماره پروژه	
مقیاس	۱/۱۵۰	شرح گروه معماری	
تاریخ	۱۳۳۷/۰۱	ترسیم آتکله معماری	
واحد اندازه‌ها	سانتی‌متر	پارسی عرضی C-C پارسی عرضی D-D	
شماره نقشه	A2-10	تایید	

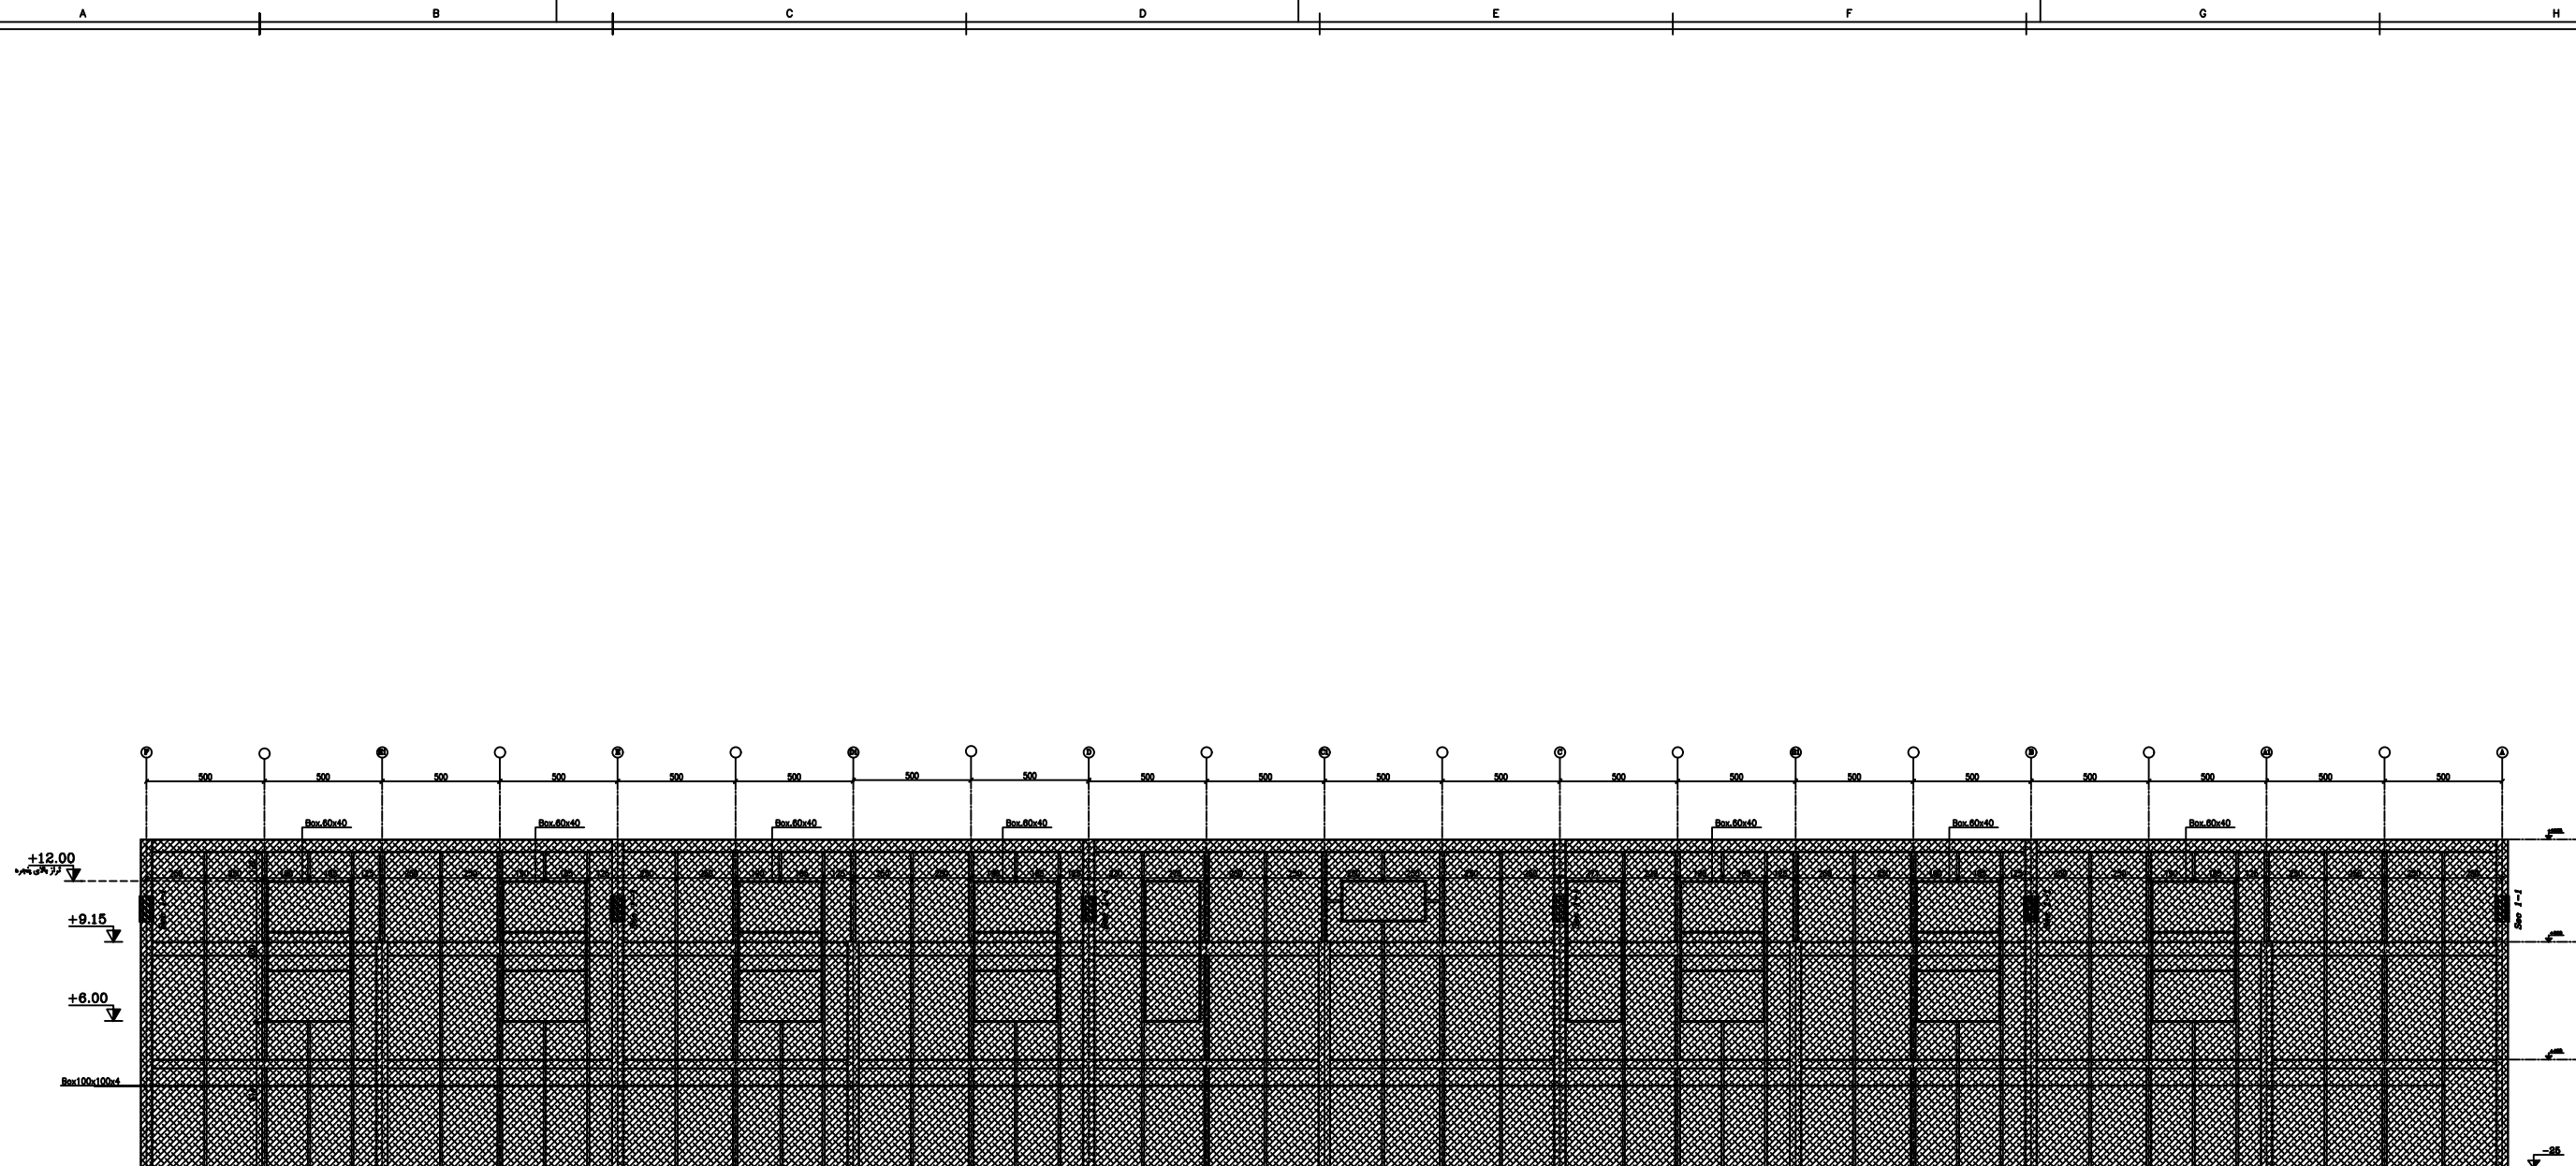

وال پست های نمای شمالی
SC:1/150

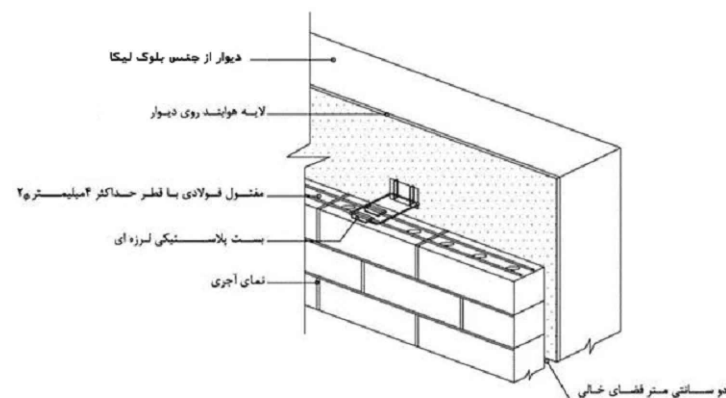


جزئیات اجرایی دیوار بیرونی بخش اداری

محدوده مشخص شده با هاشور در مرحله فاز اول ساخت اجرا نمی شود.




شماره نسخه	تاریخ	تغییرات	تایید
کارفرما	شرکت معدنی و صنعتی گل گهر (سهامی عام) Golgohar Mining & Industrial Company	نماینده کارفرما	
مشاور	مهندسین مشاور فرآیند معماری	مهندس پروژه	
پروژه	پلان سالن تعمیرات دامپتراک	شماره پروژه	
مقیاس	۱/۱۵۰	شرح	گروه معماری
تاریخ	۱۳۳۷/۱۰	شرح نقشه	ترسیم آتکله معماری
واحد اندازه ها	سانتی متر	نمای شمالی	گروه معماری
شماره نقشه	A2-12		تایید

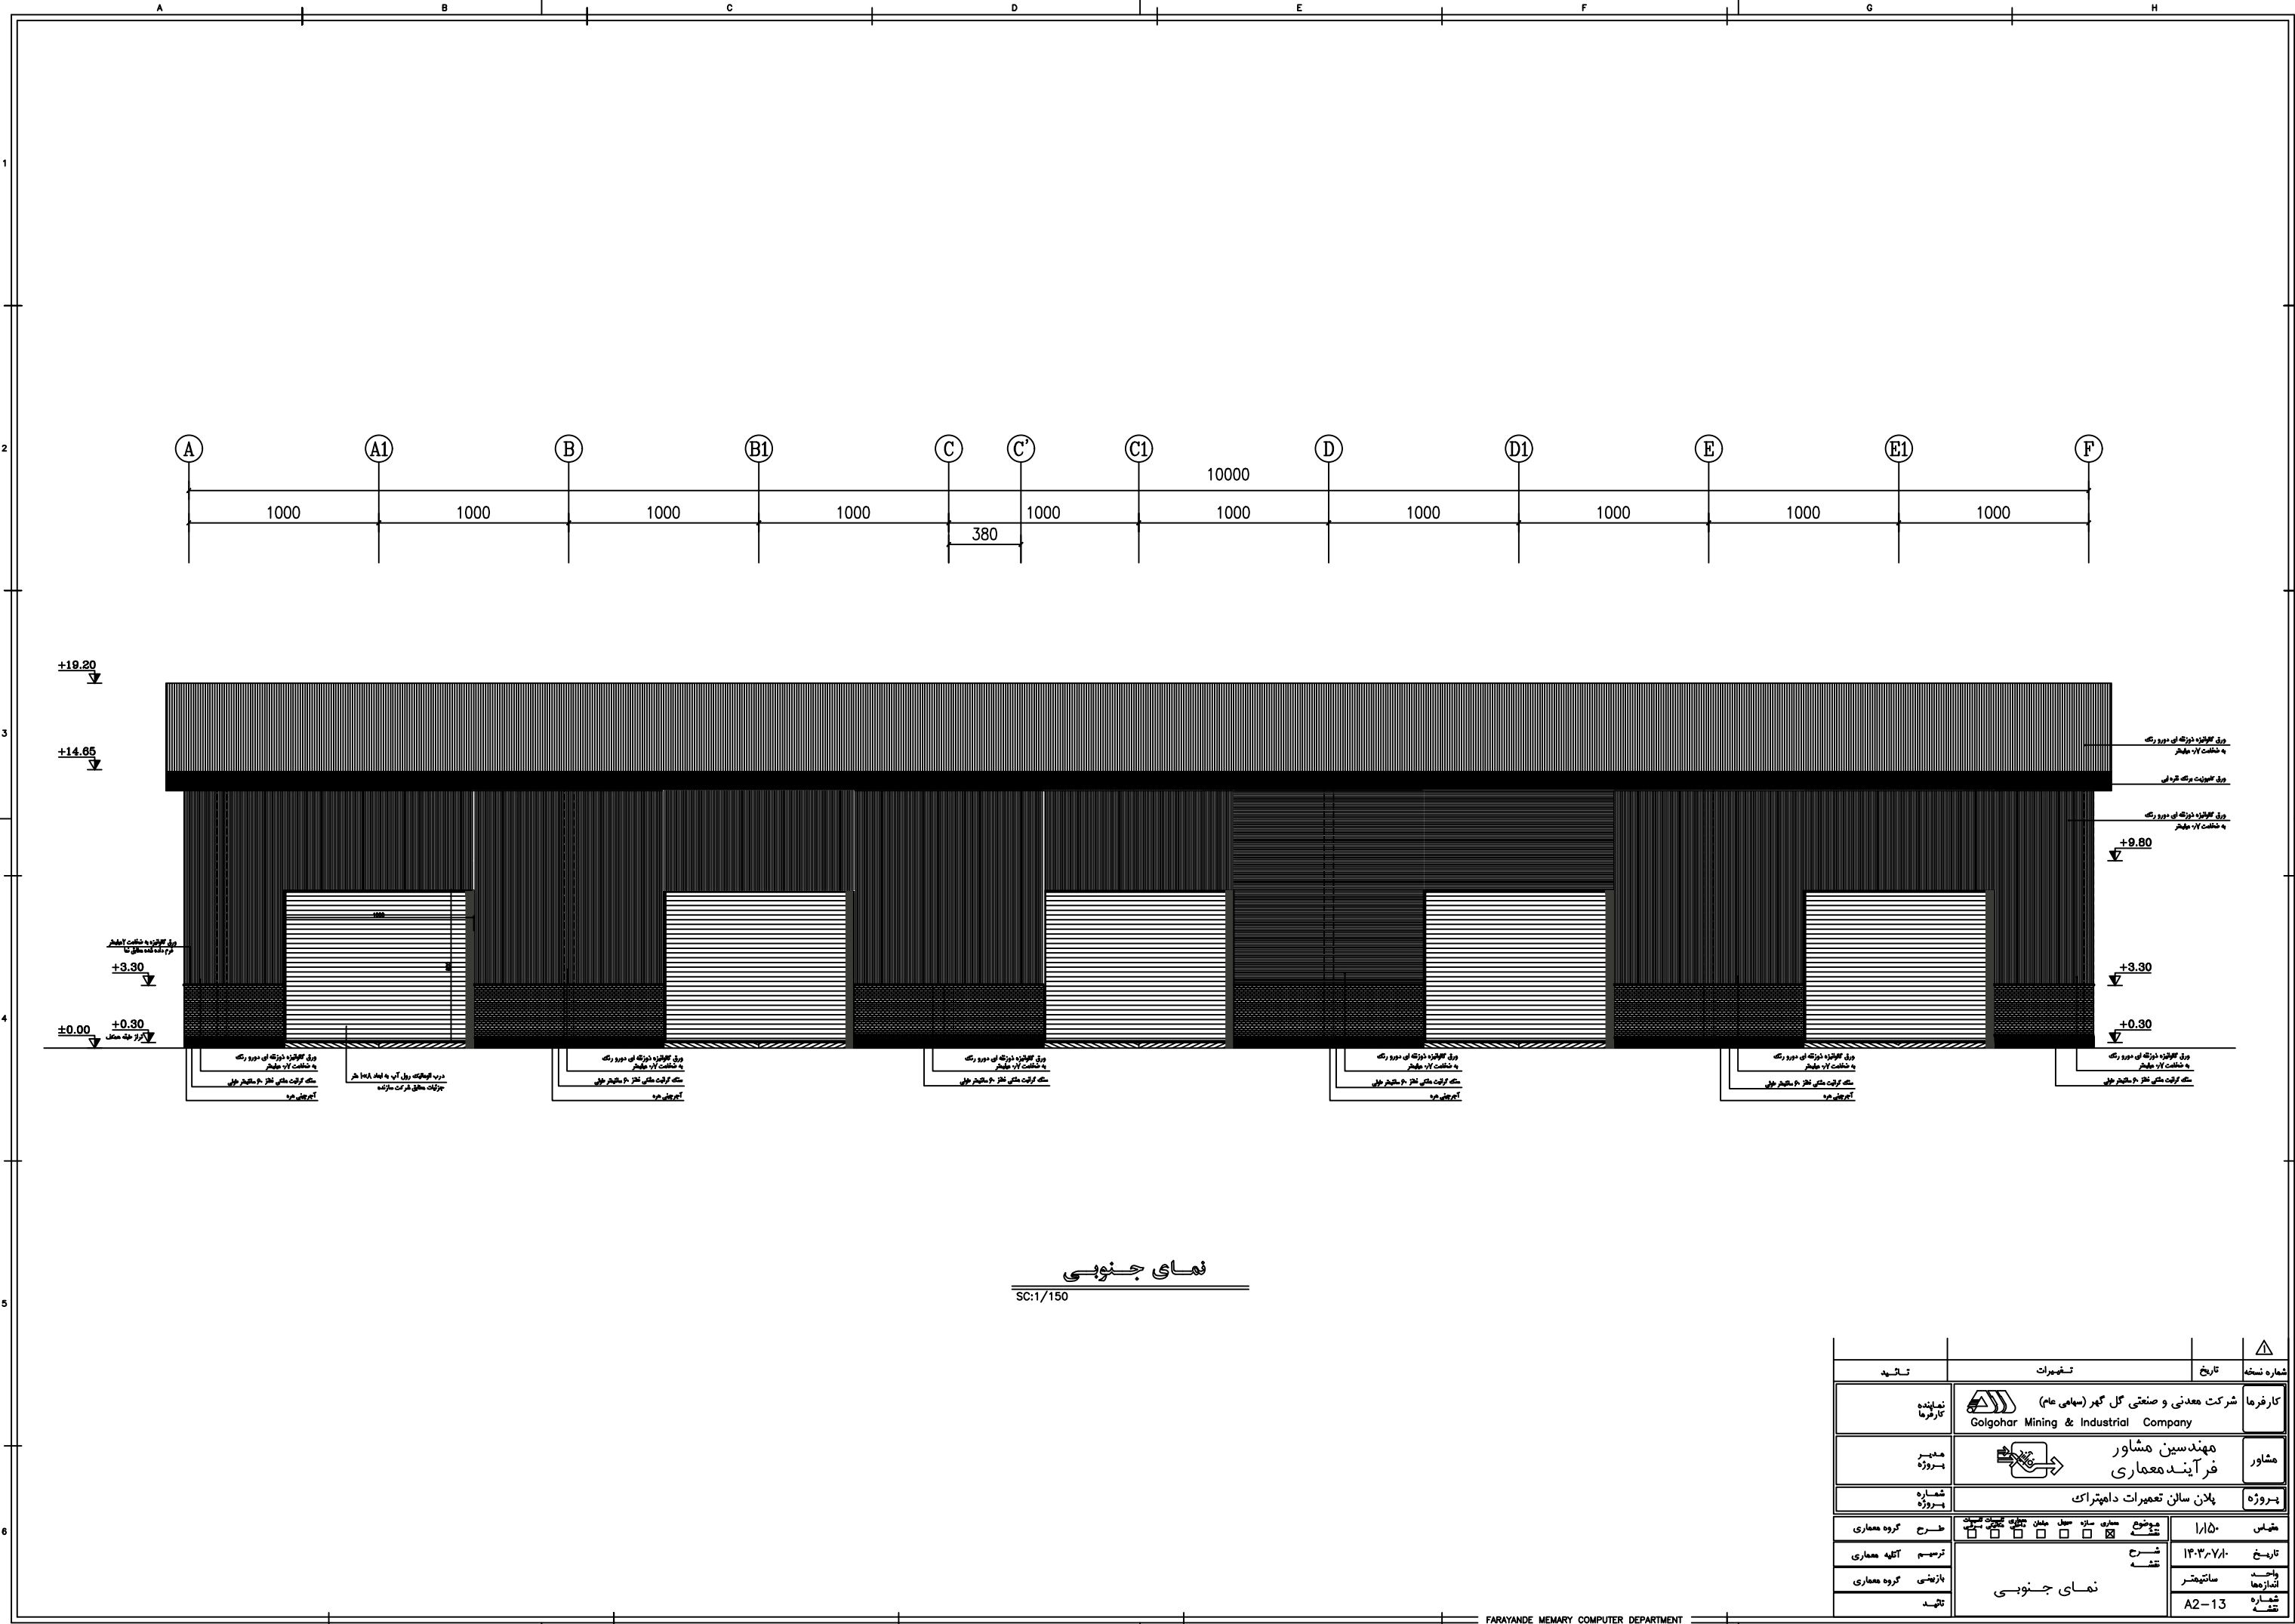


نمای جنوبی
SC:1/150

شماره نسخه	تاریخ	تغییرات	تایید
کارفرما	شرکت معدنی و صنعتی گل گهر (سهامی عام) Golgohar Mining & Industrial Company	نماینده کارفرما	
مشاور	مهندسین مشاور فرآیند معماری	مدیر پروژه	
پروژه	پلان سالن تعمیرات دامپتراک	شماره	
مقیاس	۱/۱۵۰	شرح گروه معماری	
تاریخ	۱۳۳۷/۱۰	ترسیم آتیه معماری	
واحد	سایتیتر	پارسی گروه معماری	
شماره	A2-13	تایید	

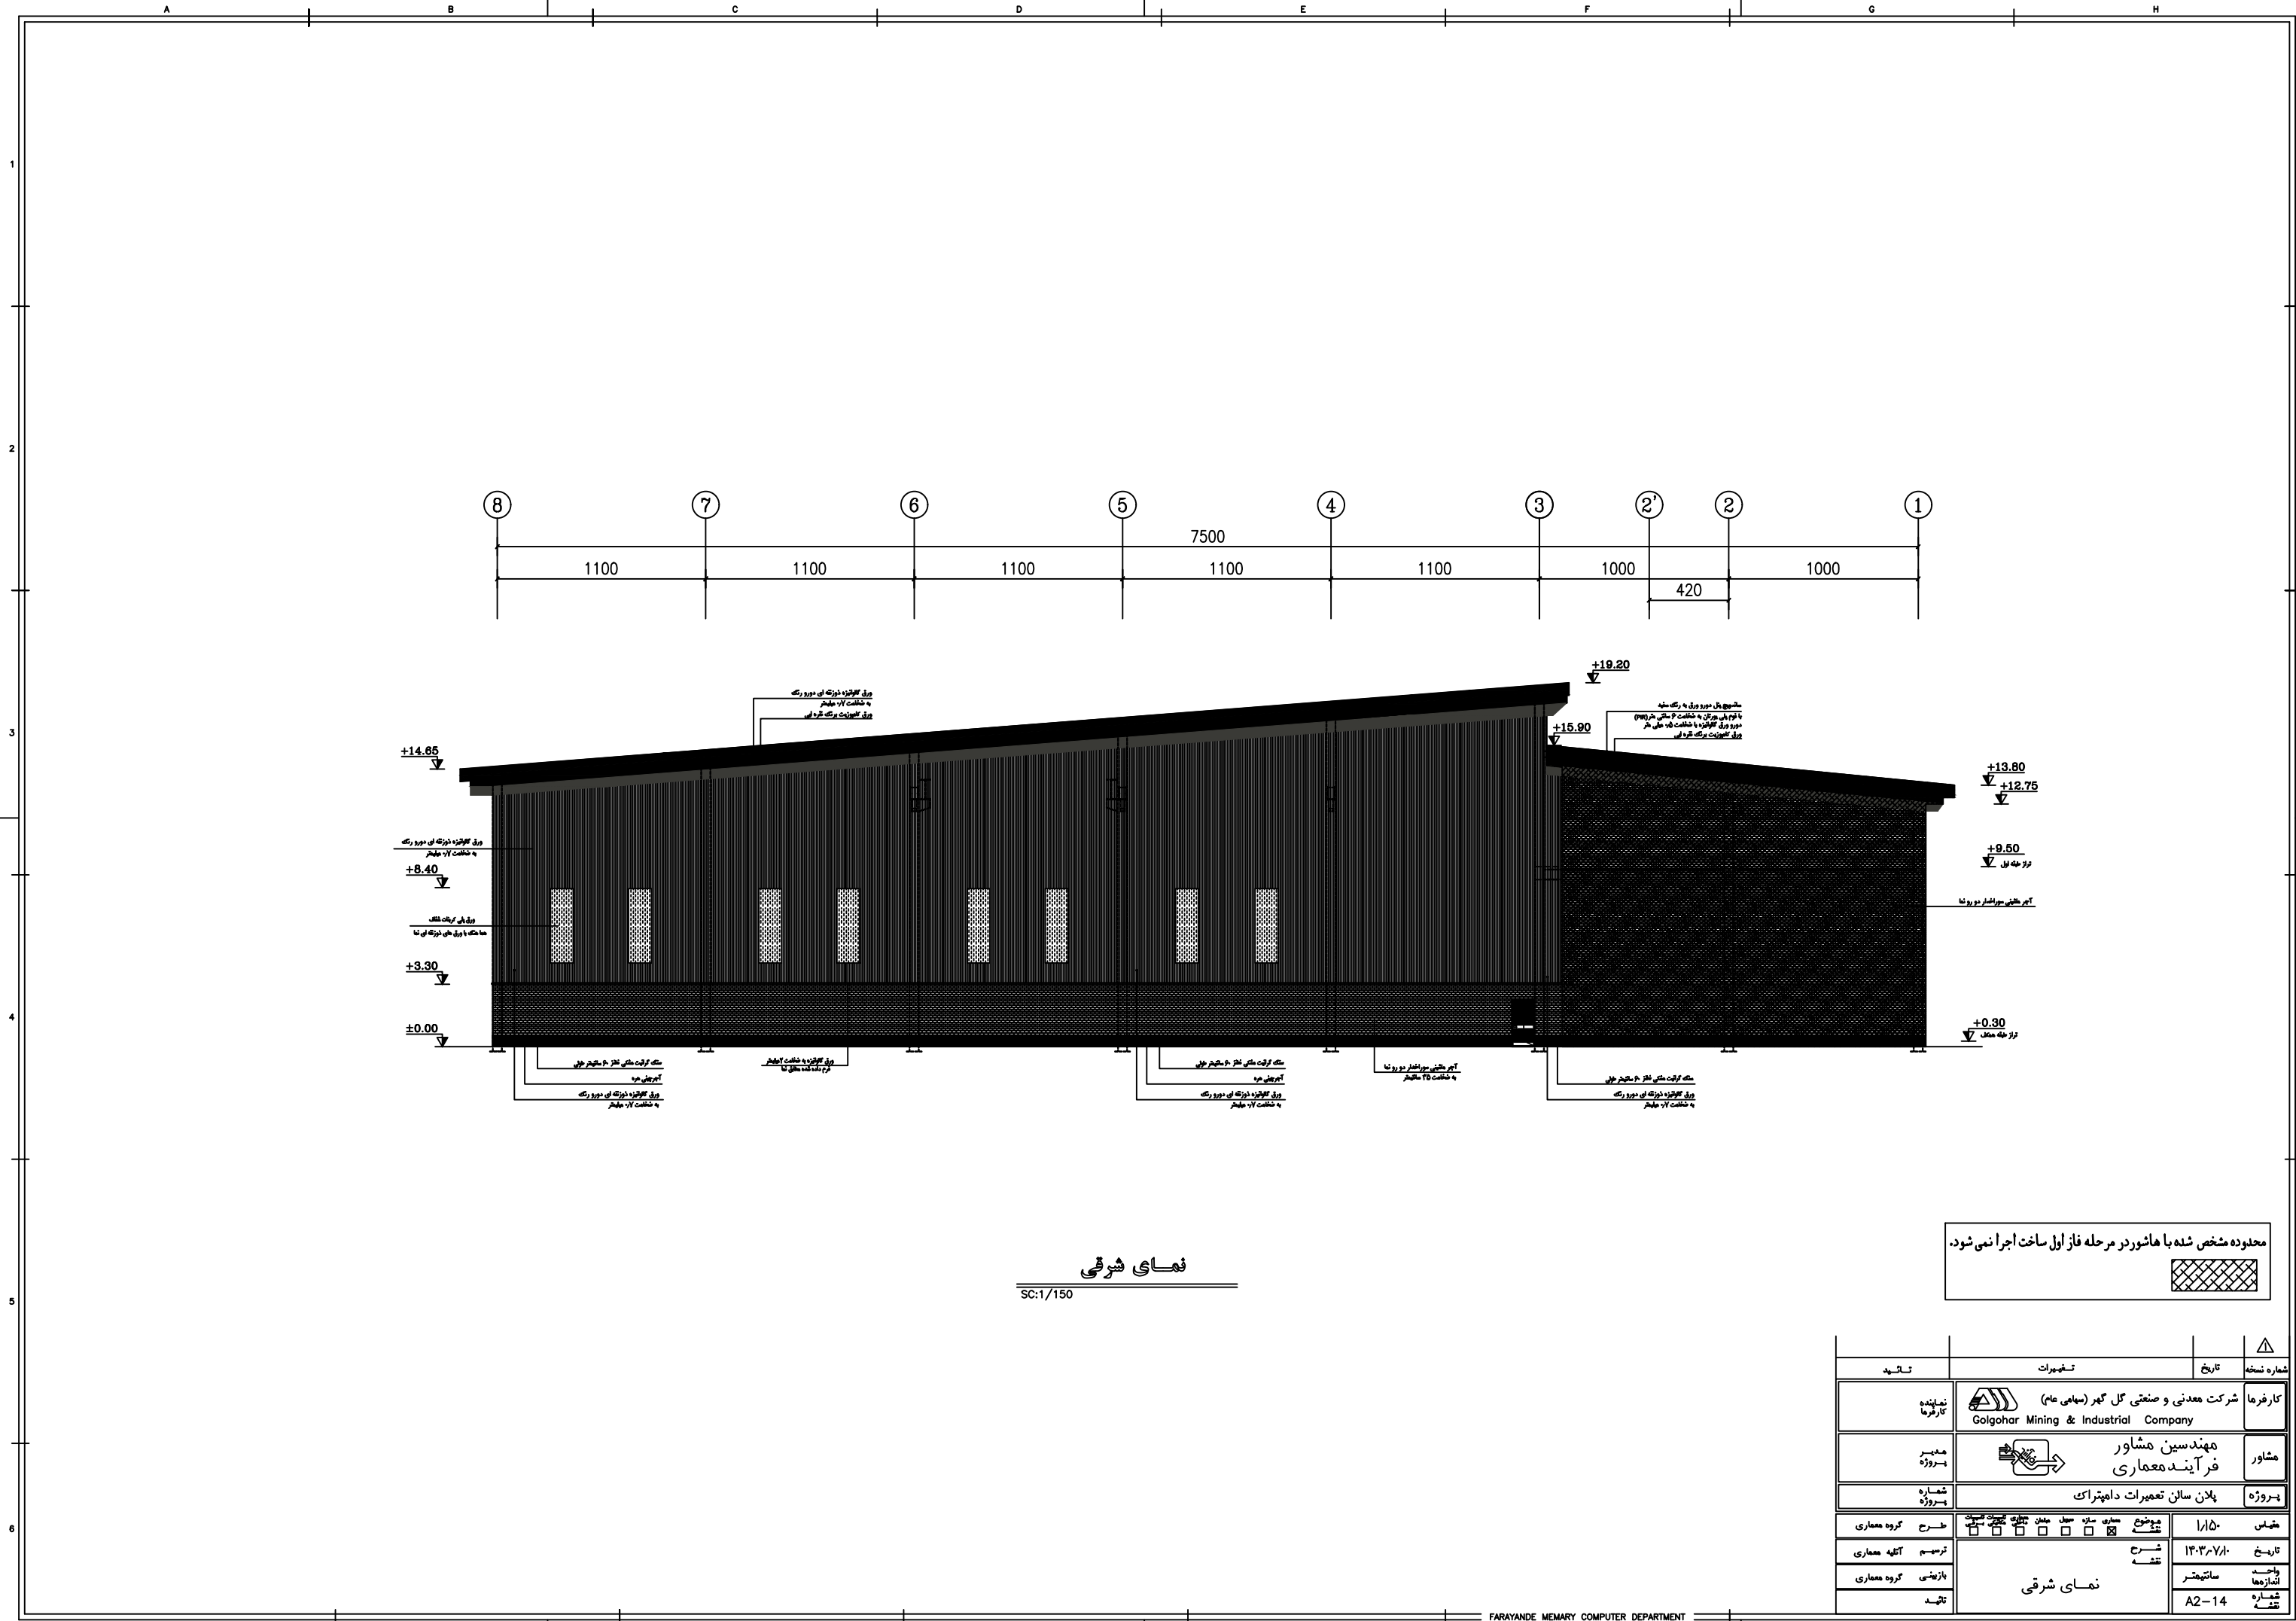


نمای شرقی
SC:1/150

شماره نسخه	تاریخ	تغییرات	تایید
کارفرما	شرکت معدنی و صنعتی گل گهر (سهامی عام) Golgohar Mining & Industrial Company	نماینده کارفرما	
مشاور	مهندسین مشاور فرآیند معماری	مهندس پروژه	
پروژه	پلان سالن تعمیرات دامپتراک	شماره پروژه	
مقیاس	۱/۱۵۰	شرح گروه معماری	
تاریخ	۱۳۹۷/۰۷/۱۴	ترسیم آتکله معماری	
واحد اندازه‌ها	سانتی‌متر	بازبینی گروه معماری	
شماره نقشه	A2-14	تایید	

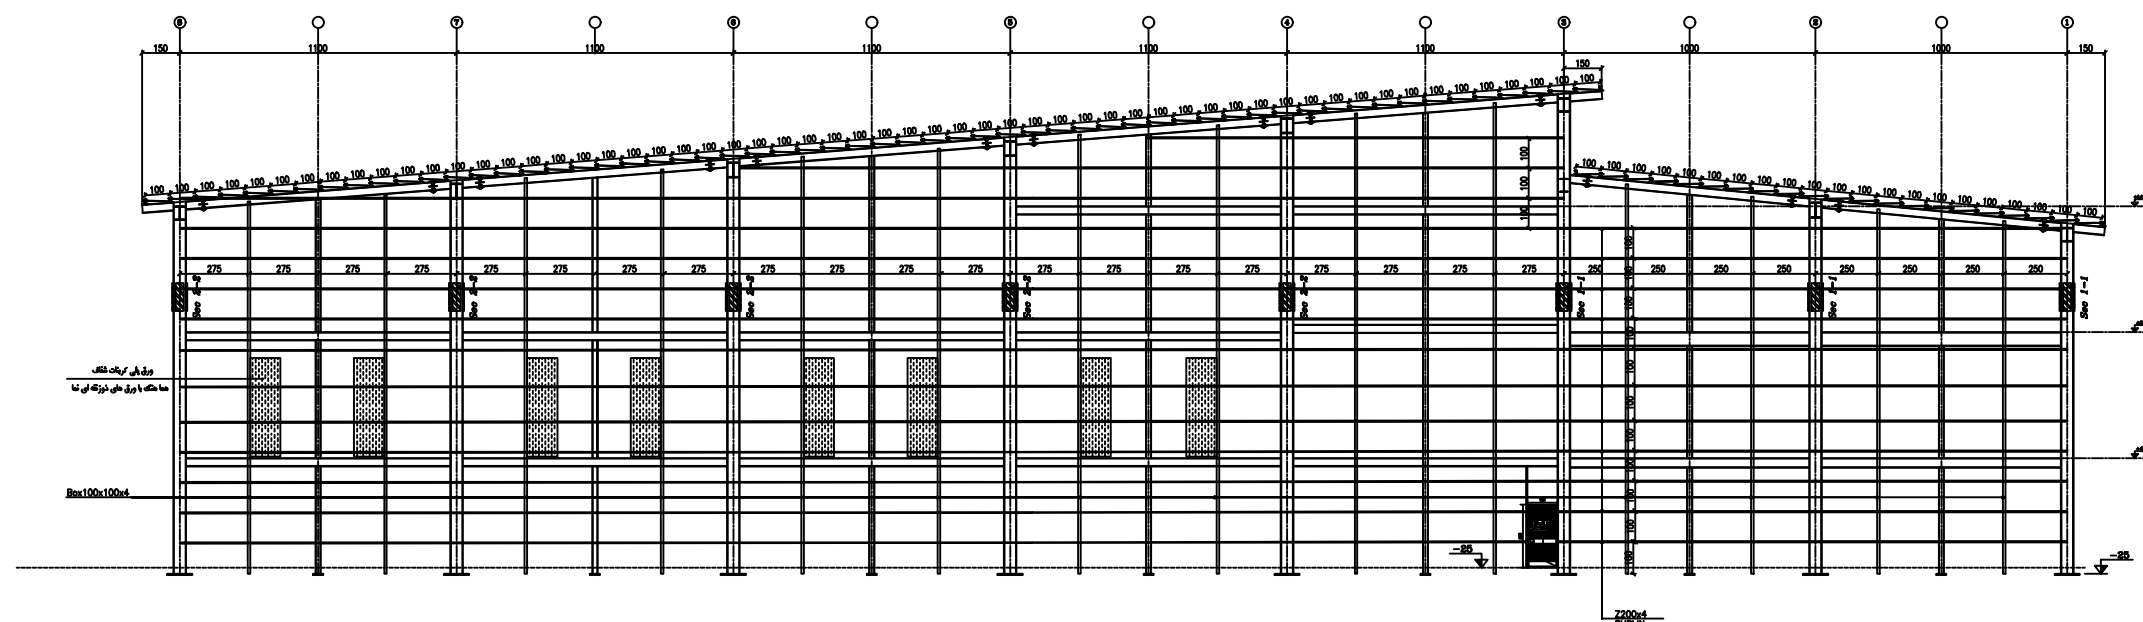

جزئیات گروت گذاری جهت اجرای ساندویچ پال دیوارهای شرقی
8021/100


شماره نسخه	تاریخ	تغییرات	تأیید
کارفرما	شرکت معدنی و صنعتی گل گهر (سهامی عام) Golgohar Mining & Industrial Company	نماینده کارفرما	
مشاور	مهندسین مشاور فرآیند معماری	مدیر پروژه	
پروژه	پلان سالن تعمیرات دامپتراک	شماره پروژه	
مقیاس	۱/۱۵۰	شرح	گروه معماری
تاریخ	۱۳۹۷/۰۷/۱۴	ترسیم	آقای معماری
واحد	ساخته شده	بازبینی	گروه معماری
شماره نقشه	A2-14	تأیید	

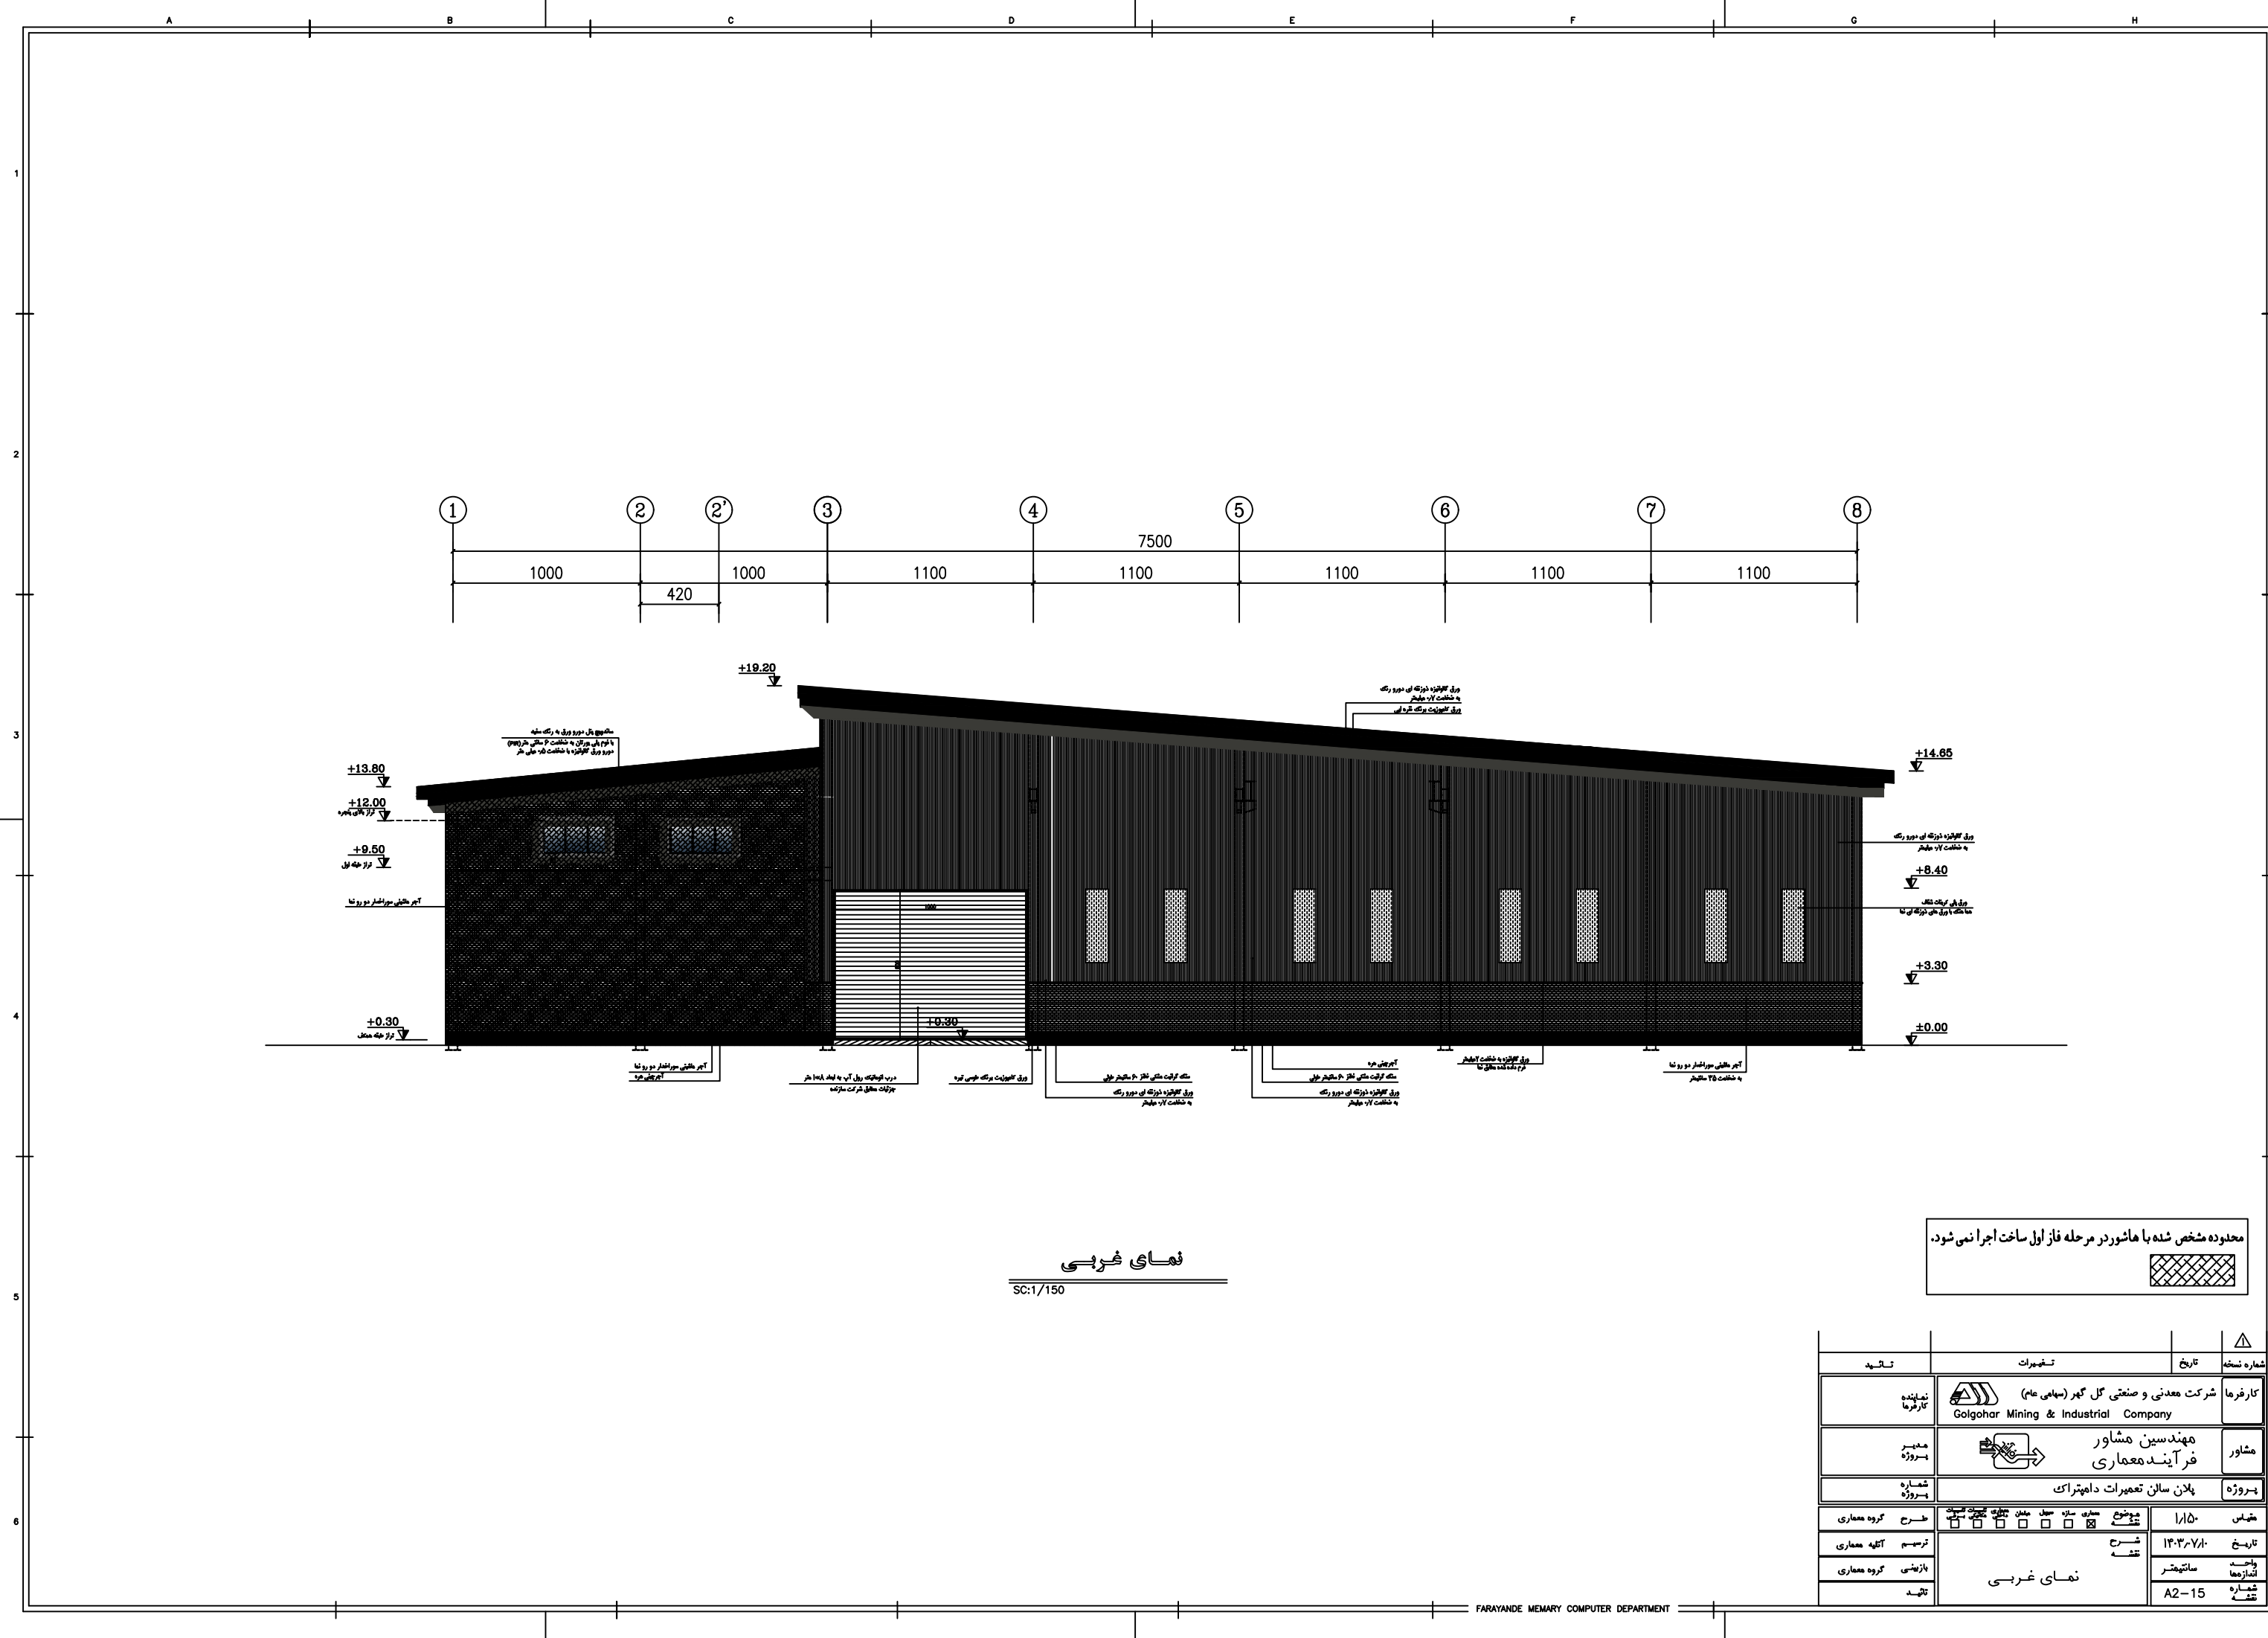

نمای غربی
SC:1/150

محدوده مشخص شده با هاشور در مرحله فاز اول ساخت اجرا نمی شود.

شماره نسخه	تاریخ	تغییرات	تایید
کارفرما	شرکت معدنی و صنعتی گل گهر (سهامی عام) Golgohar Mining & Industrial Company	نماینده کارفرما	
مشاور	مهندسین مشاور فرآیند معماری	مهندس پروژه	
پروژه	پلان سالن تعمیرات دامپتراک	شماره	
مقیاس	۱/۱۵۰	شرح گروه معماری	
تاریخ	۱۳۳۷/۰۱/۱۵	ترسیم آتکله معماری	
واحد ساینده	سانتیمتر	بازبینی گروه معماری	
شماره نقشه	A2-15	تایید	

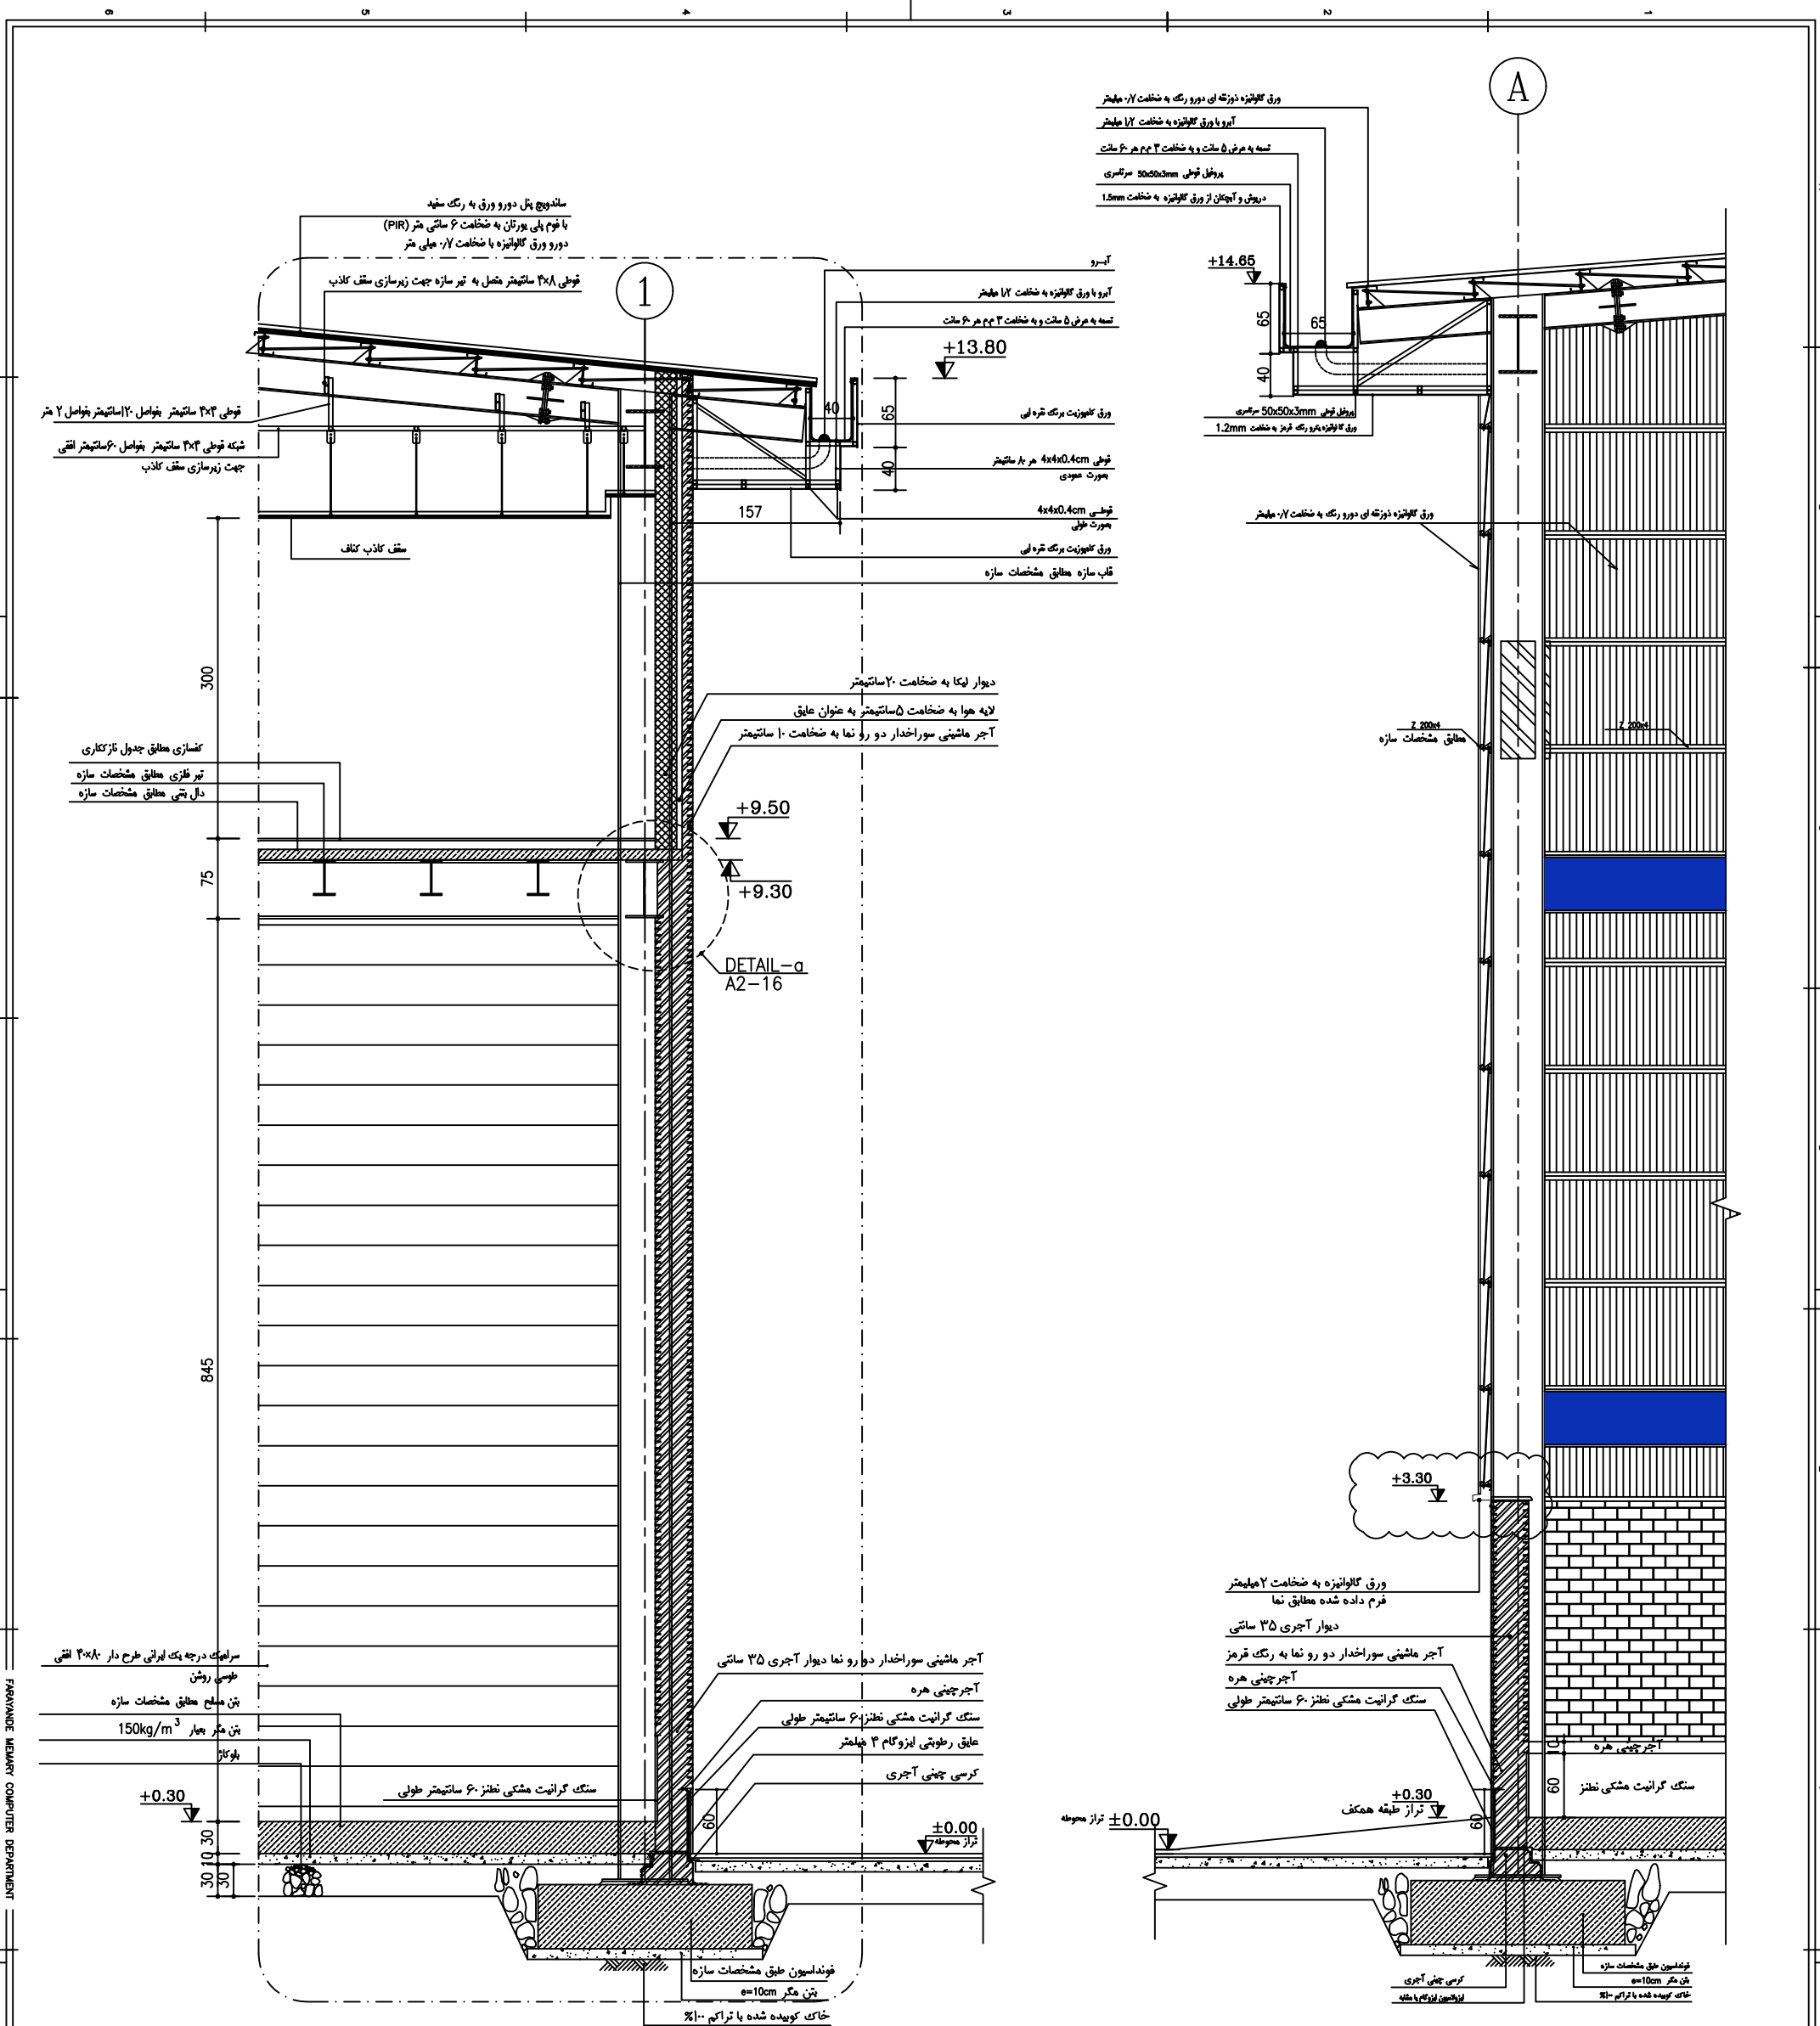


WALL SECTION -1

SC:1/25 (REF=A2-09)

WALL SECTION -2

SC:1/25 (REF=A2-03)

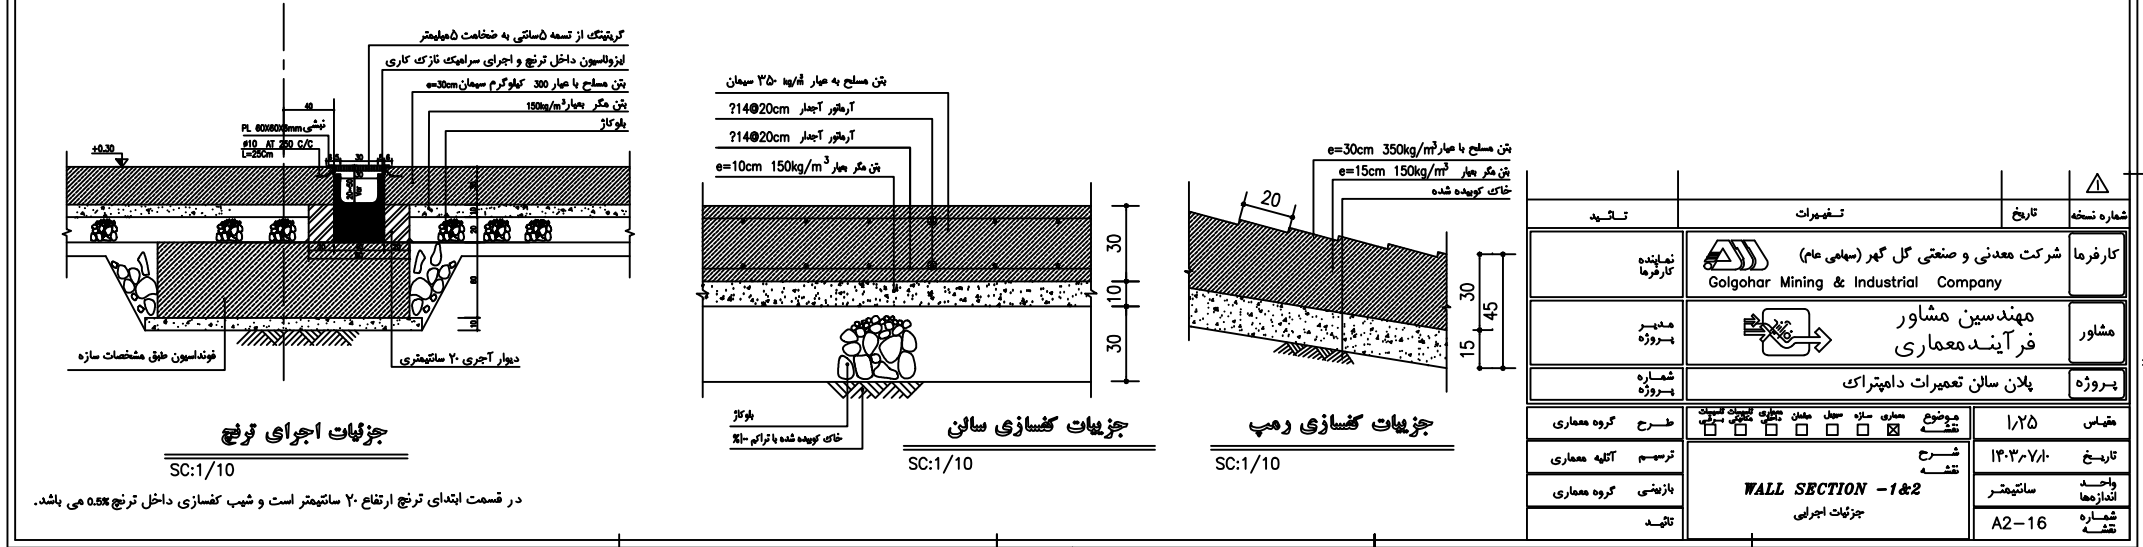

جزئیات اجرای تریج

SC:1/10


جزئیات گساری سانی

SC:1/10

جزئیات گساری رمپ


SC:1/10

شماره نقشه	تاریخ	تغییرات	تأیید
کارفرما	شرکت معدنی و صنعتی گل گهر (سهامی عام) Golgozar Mining & Industrial Company		نماینده کارفرما
مشاور	مهندسین مشاور فرآیند معماری		مهندس
پروژه	پلان سالن تعمیرات دامپتراک		شماره
مقیاس	1/25	مقیاس	گروه معماری
تاریخ	1397/07/13	مقیاس	ترسیم
واحد	ساخته	مقیاس	بازبینی
شماره	A2-16	مقیاس	تأیید

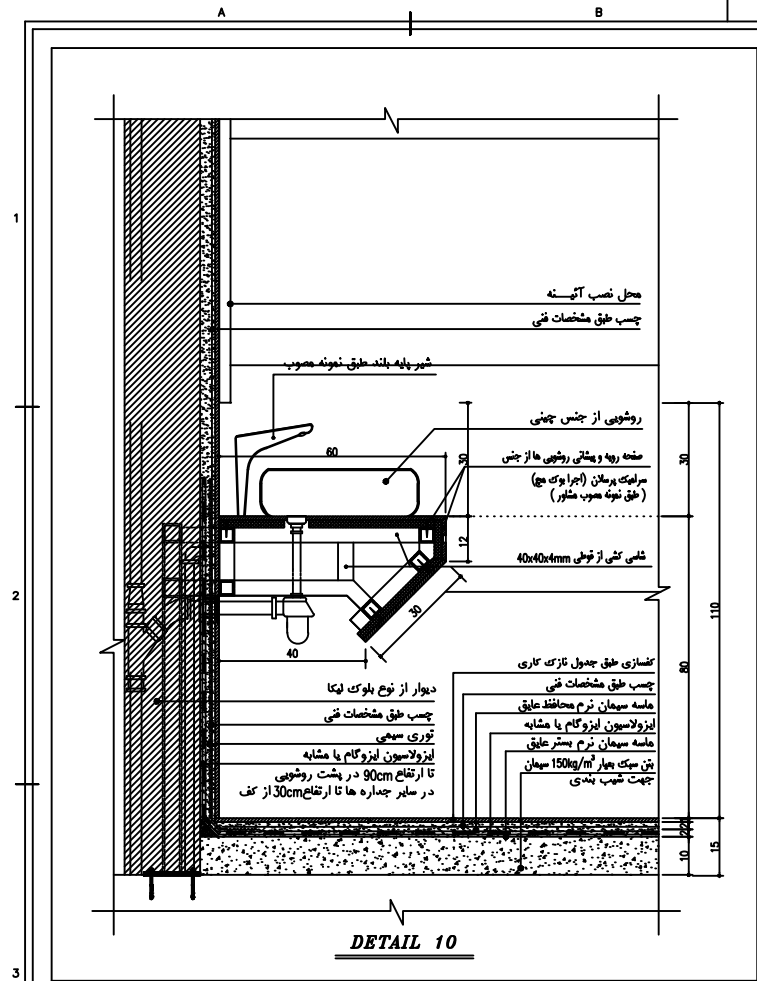

جزئیات اجرایی روشنی سرامیکی


Scale : 1/10

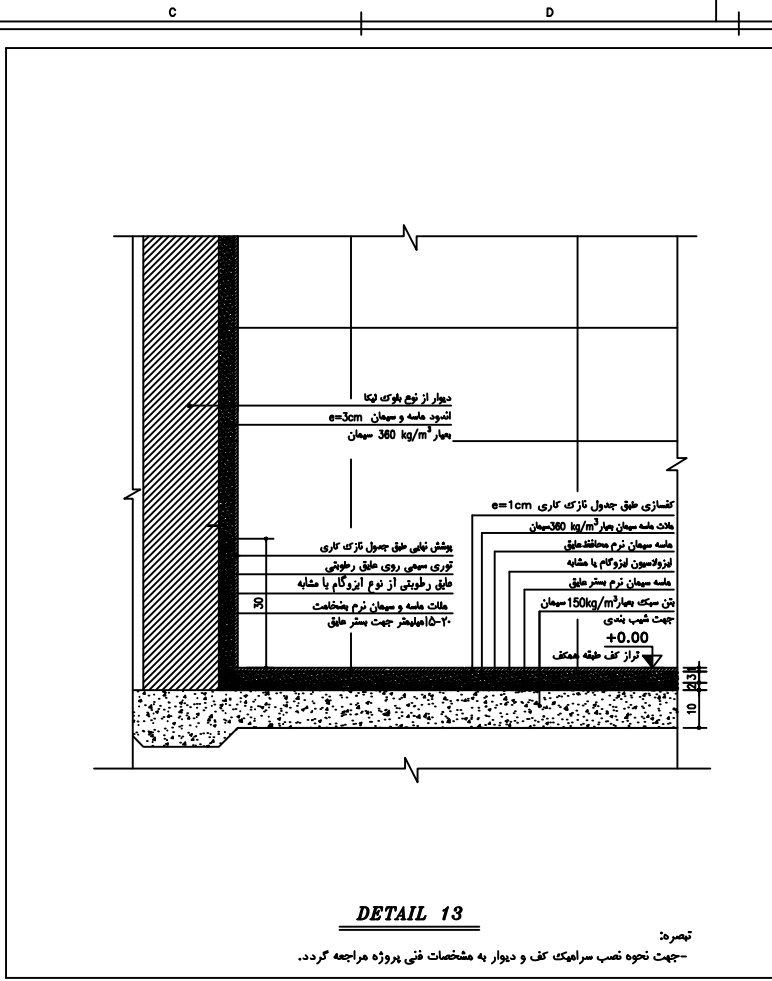

تصویر: -جهت نحوه نصب سرامیک کف و دیوار به مشخصات فنی پروژه مراجعه گردد.


جزئیات طاق کاری دیواره سرویس ها

Scale : 1/10

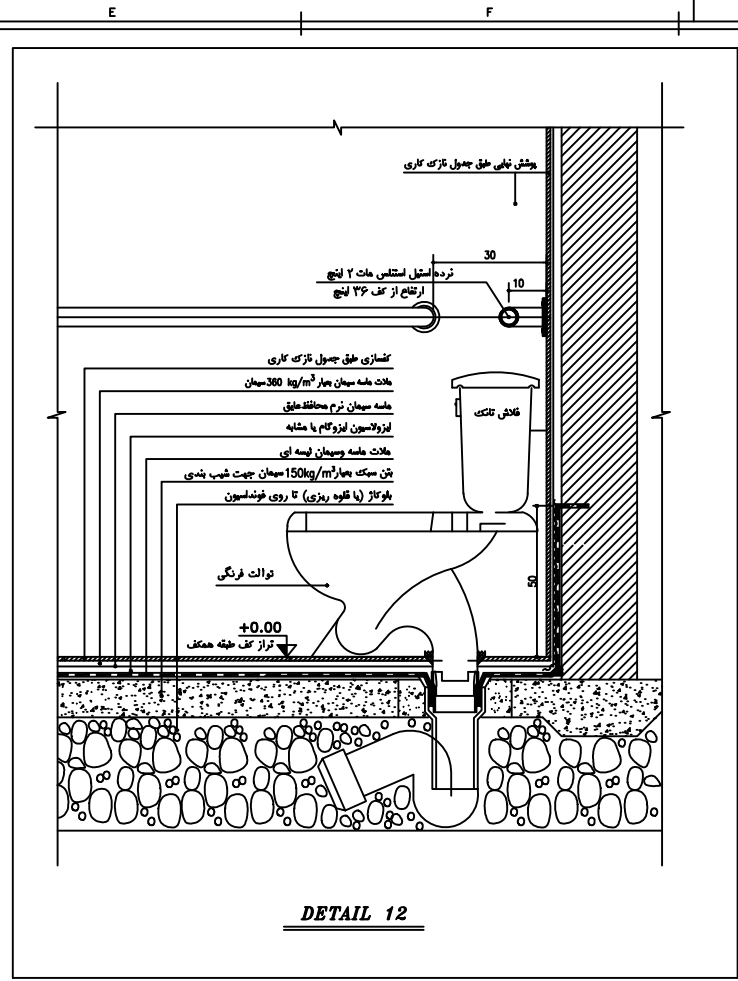


جزئیات اجرایی توالت فرنگی در طبقه همکف

Scale : 1/10

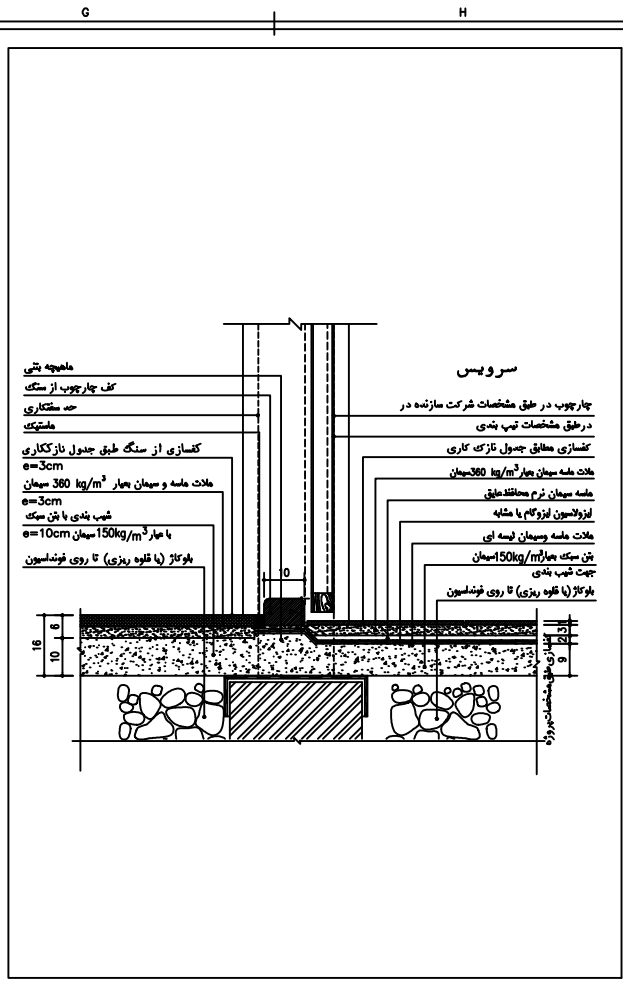

جزئیات کف چهارچوب های سرویسهای بهداشتی (در چوبی یا پلی وود)


Scale : 1/10

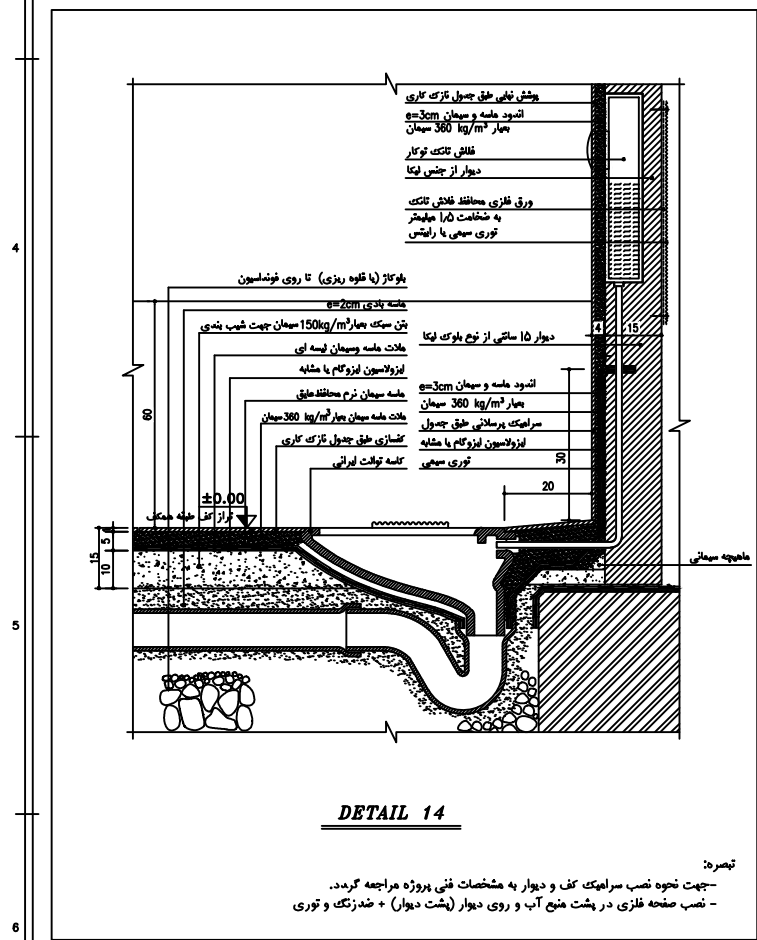

تصویر: -جهت نحوه نصب سرامیک کف و دیوار به مشخصات فنی پروژه مراجعه گردد. -نصب صفحه فلزی در پشت شیب آب و روی دیوار (پشت دیوار) + ضدزنگ و توری


جزئیات کاسه توالت ایرانی در طبقه همکف

Scale : 1/10

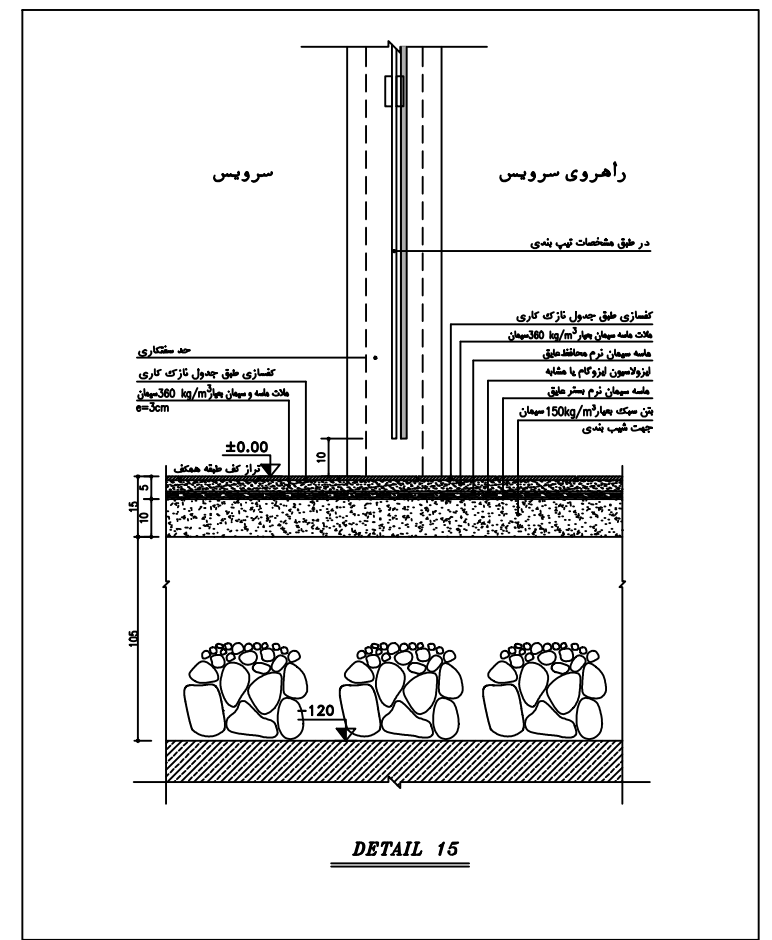

جزئیات اجرایی در سرویس

Scale : 1/10

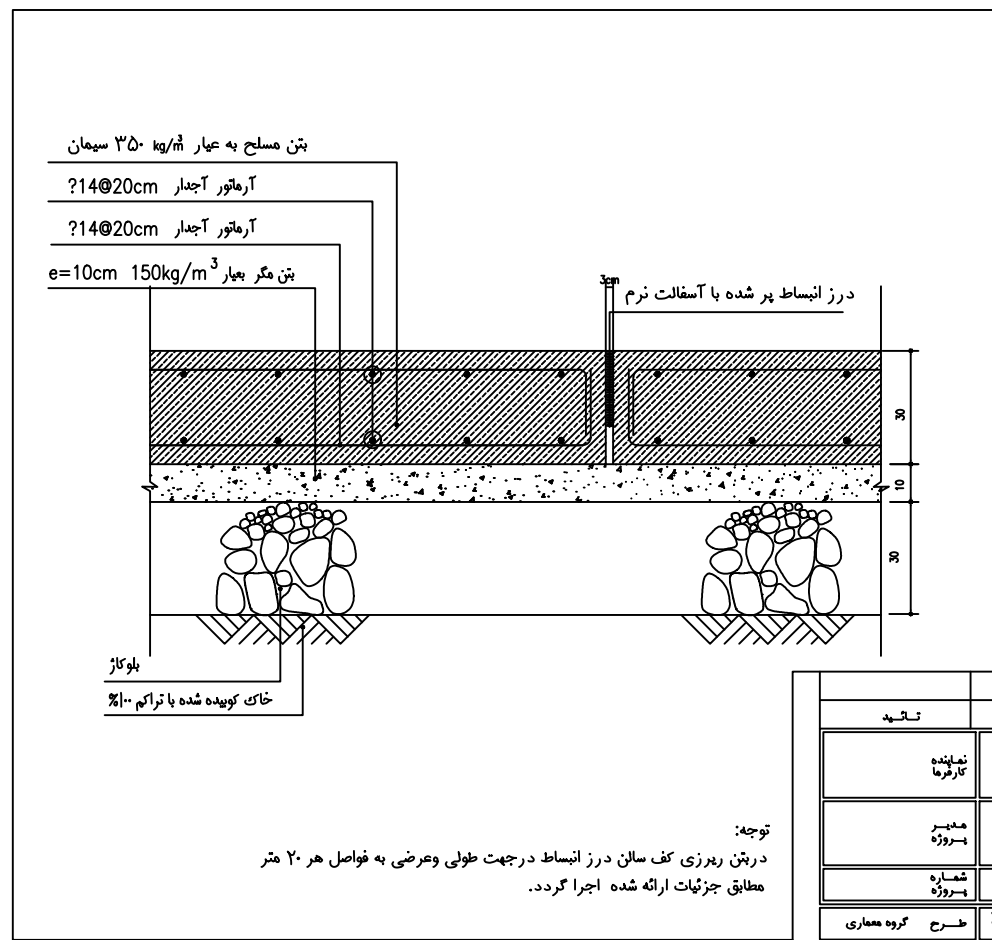


توجه: درپن رهیزی کف سالن درز انبساط درجهت طولی و عرضی به فواصل هر ۲۰ متر مطابق جزئیات ارائه شده اجرا گردد.

جزئیات درز انبساط کف سالن

Scale : 1/10


شماره نسخه	تاریخ	تغییرات	تایید
کارفرما	شرکت معدنی و صنعتی گل گهر (سهامی عام)	Golgohar Mining & Industrial Company	نماینده کارفرما
مشاور	مهندسین مشاور فرآیند معماری		مهندس مشاور
پروژه	پلان سالن تعمیرات دامپتراک		شماره پروژه
مقیاس	1/10	مقیاس	مقیاس
تاریخ	۱۳۳۸/۷/۱۰	ترسیم	آلایه معماری
واحد اندازهها	سانتی متر	بازبینی	گروه معماری
شماره نقشه	A2-17	تأیید	

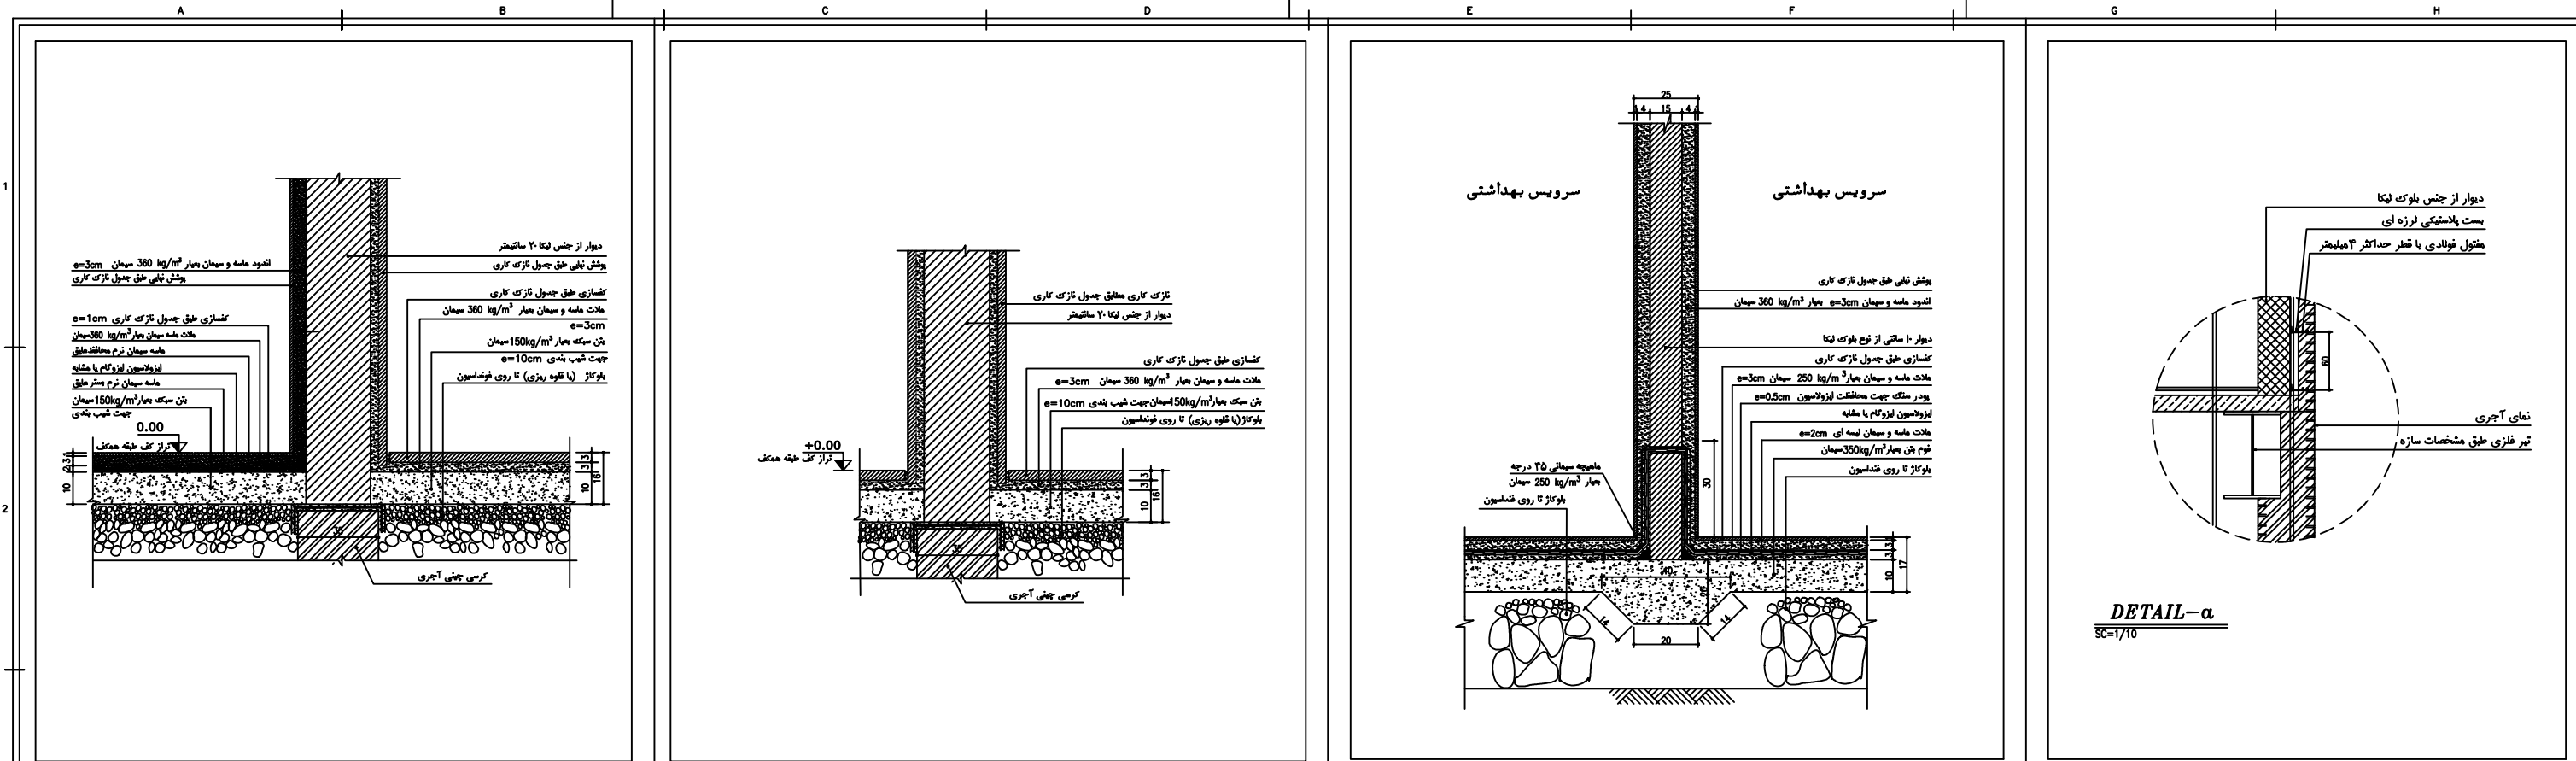

جزئیات اجرایی دیوار در محل خارج تیرها Scale : 1/10
جزئیات اتصال دیوار ۱۰ سانتی بین سرویس های بهداشتی Scale : 1/10
جزئیات اجرایی دیوار ۷۰ سانتیمتری داخلی (هکف) (دو طرف خشک) Scale : 1/10
جزئیات اجرایی دیوار ۷۰ سانتیمتری داخلی (هکف) (یک طرف خشک -یک طرف تر) Scale : 1/10




جزئیات درپچه بازدید در سقف کاذب Scale : 1/10
جزئیات اتصال کاذب به دیوار سرامیکی Scale : 1/10
جزئیات اتصال دیوار و سقف کاذب کانال در فضای بین سرویس Scale : 1/10
سقف کاذب از صفحات روکش دار گچی Scale : 1/10

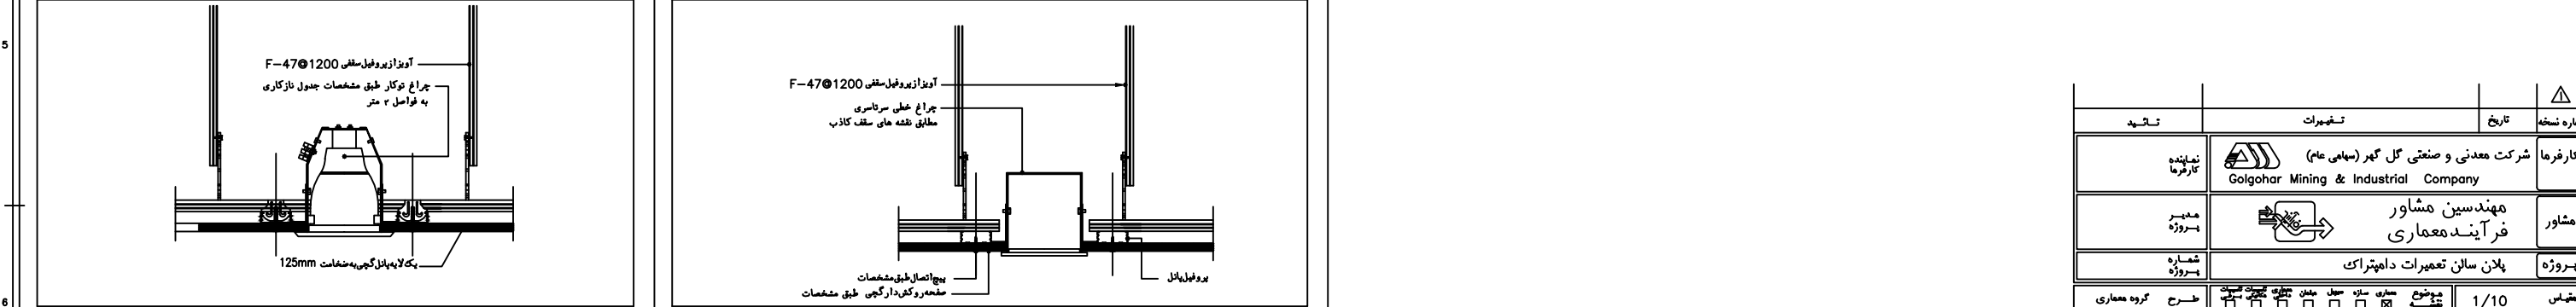


جزئیات چراغ خطی سرامیکی Scale : 1/10
جزئیات چراغ توکار در سقف کاذب کانال Scale : 1/10

شماره نسخه	تاریخ	تغییرات	تایید
کارفرما	شرکت معدنی و صنعتی گل گهر (سهامی عام) Golgohar Mining & Industrial Company	نماینده کارفرما	
مشاور	مهندسین مشاور فرآیند معماری	مهندس مشاور	
پروژه	پلان سالن تعمیرات دامپتراک	شماره پروژه	
مقیاس	1/10	شرح	گروه معماری
تاریخ	۱۳۳۷/۷/۱۴	ترسیم	آگهی معماری
واحد اندازهها	سانتیمتر	بازبینی	گروه معماری
شماره نقشه	A2-18	تأیید	

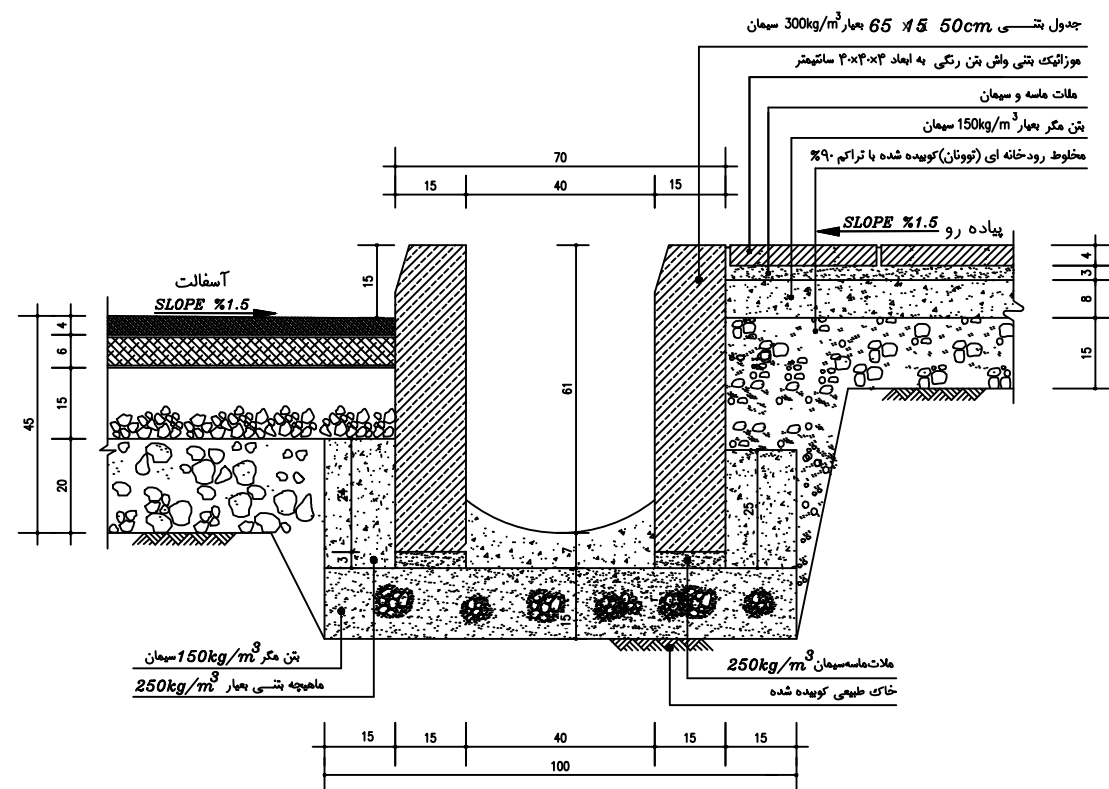

Section E جزئیات کانال جمع آوری آبهای سطحی

SC:1/10

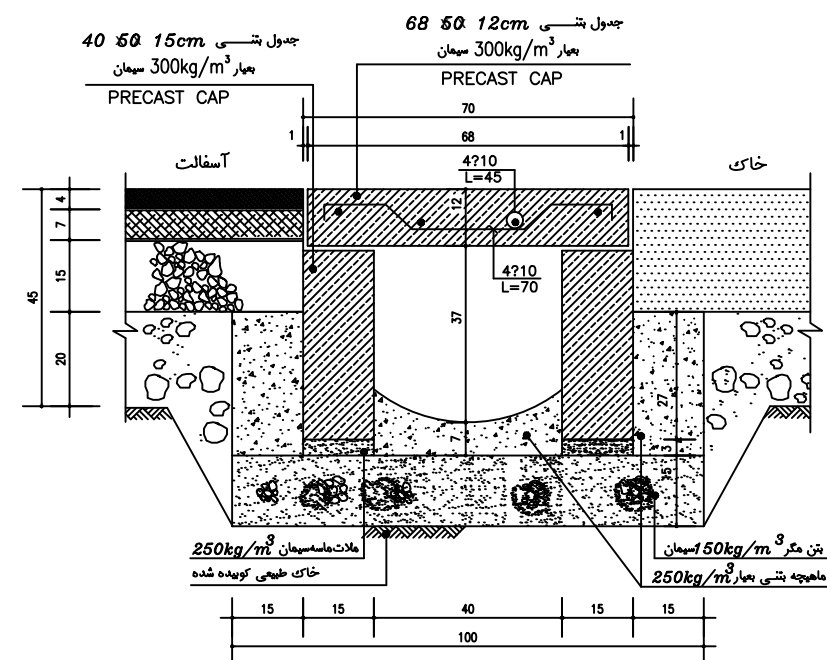

Section F جزئیات کانال سرپوشیده بتنی

SC:1/10

(درپوش بختی)

[illegible]