


راهنمای سقف کاذب


	سقف بتنی ۲۵ سانتیمتر از کف تمام شده معماری
	سقف بتنی ۲۰ سانتیمتر از کف تمام شده معماری
	سقف بتنی ۱۵ سانتیمتر از کف تمام شده معماری
	سقف بتنی ۱۰ سانتیمتر از کف تمام شده معماری
	سقف بتنی ۵ سانتیمتر از کف تمام شده معماری
G

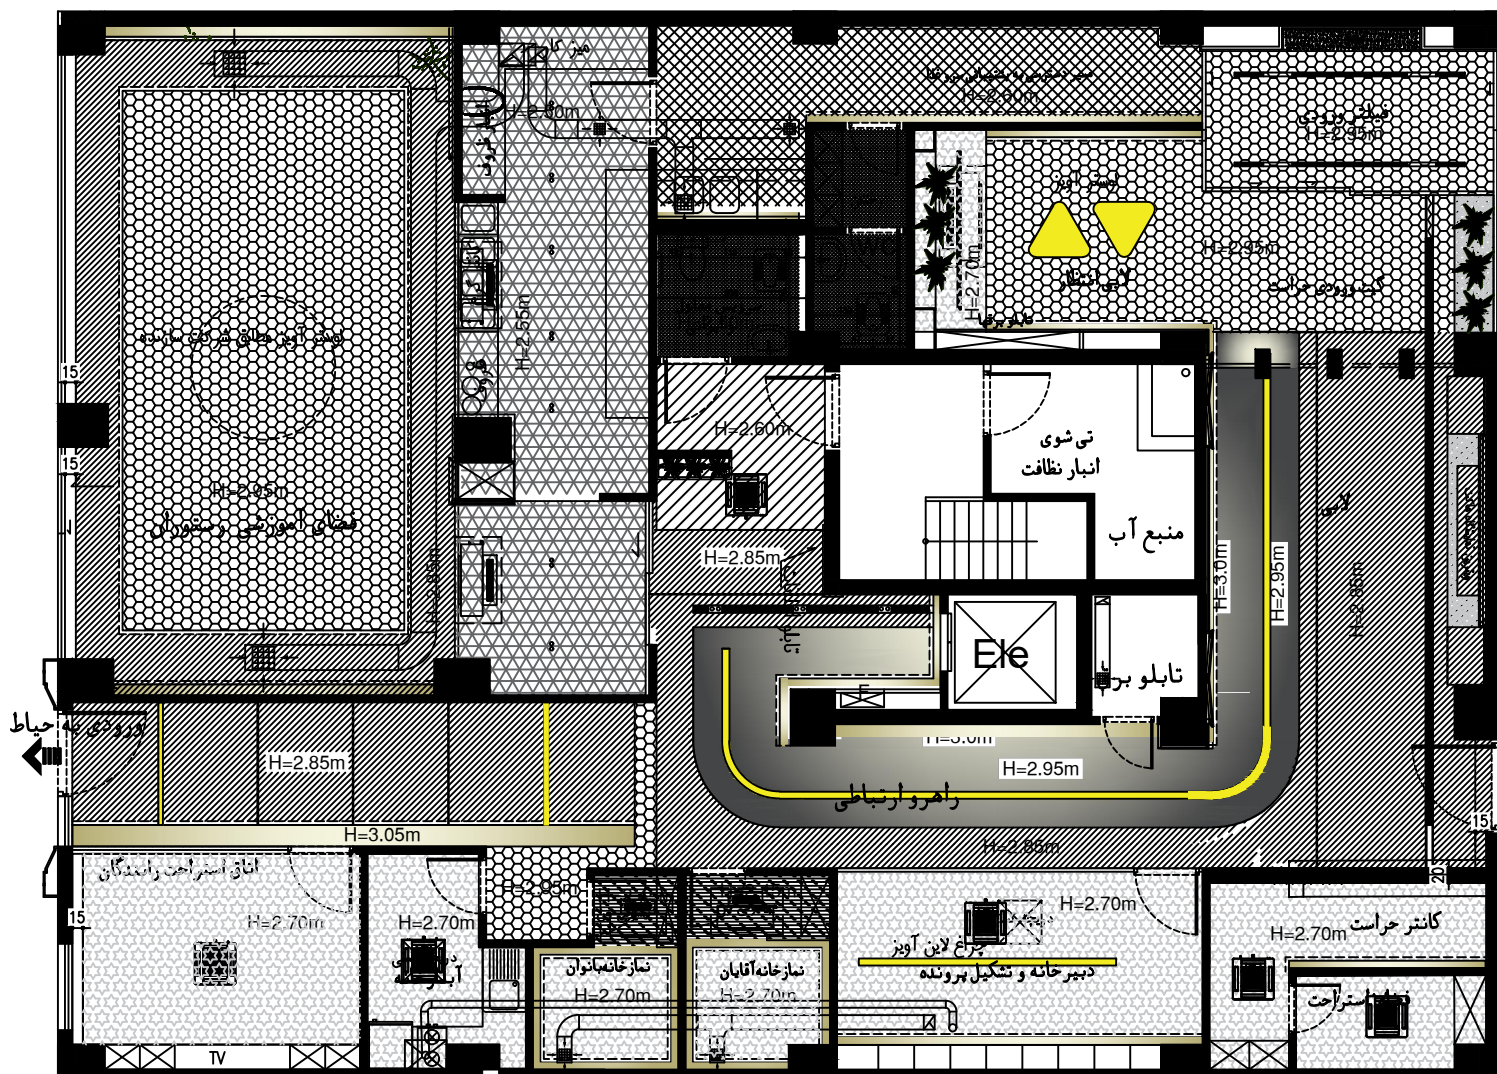


پلان سقف کاذب طبقه همکف

SC=1/75

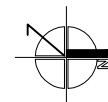


Title/Name, designation, material, dimension etc		نقشه	
ساختمان اداری گهر ترابر سیرجان	پروژه	پلان سقف کاذب طبقه همکف	Date 1403-11-16
	کارفرما		Scale: 1/75
شرکت حمل و نقل ترکیبی مواد معدنی گهر ترابر سیرجان		ARCHITECT: A-MOHAMMADI	
		Edition 0	
		Sheet: A2-3-1	

 

[illegible]


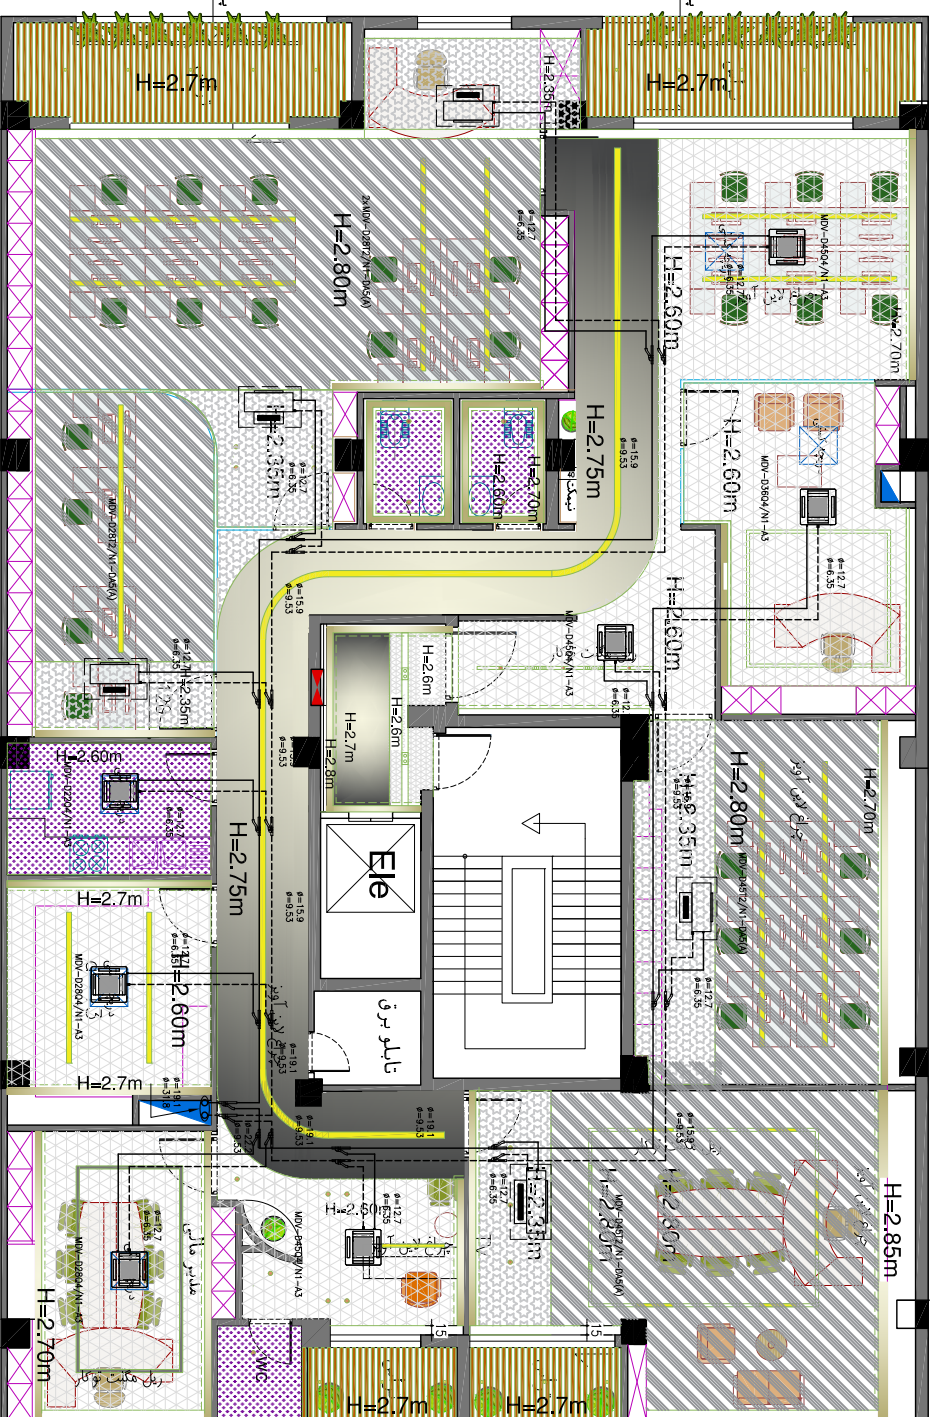[illegible] $SC=1/75$ 

[illegible]



 $SC=1/75$ 


[illegible] $SC=1/75$ 


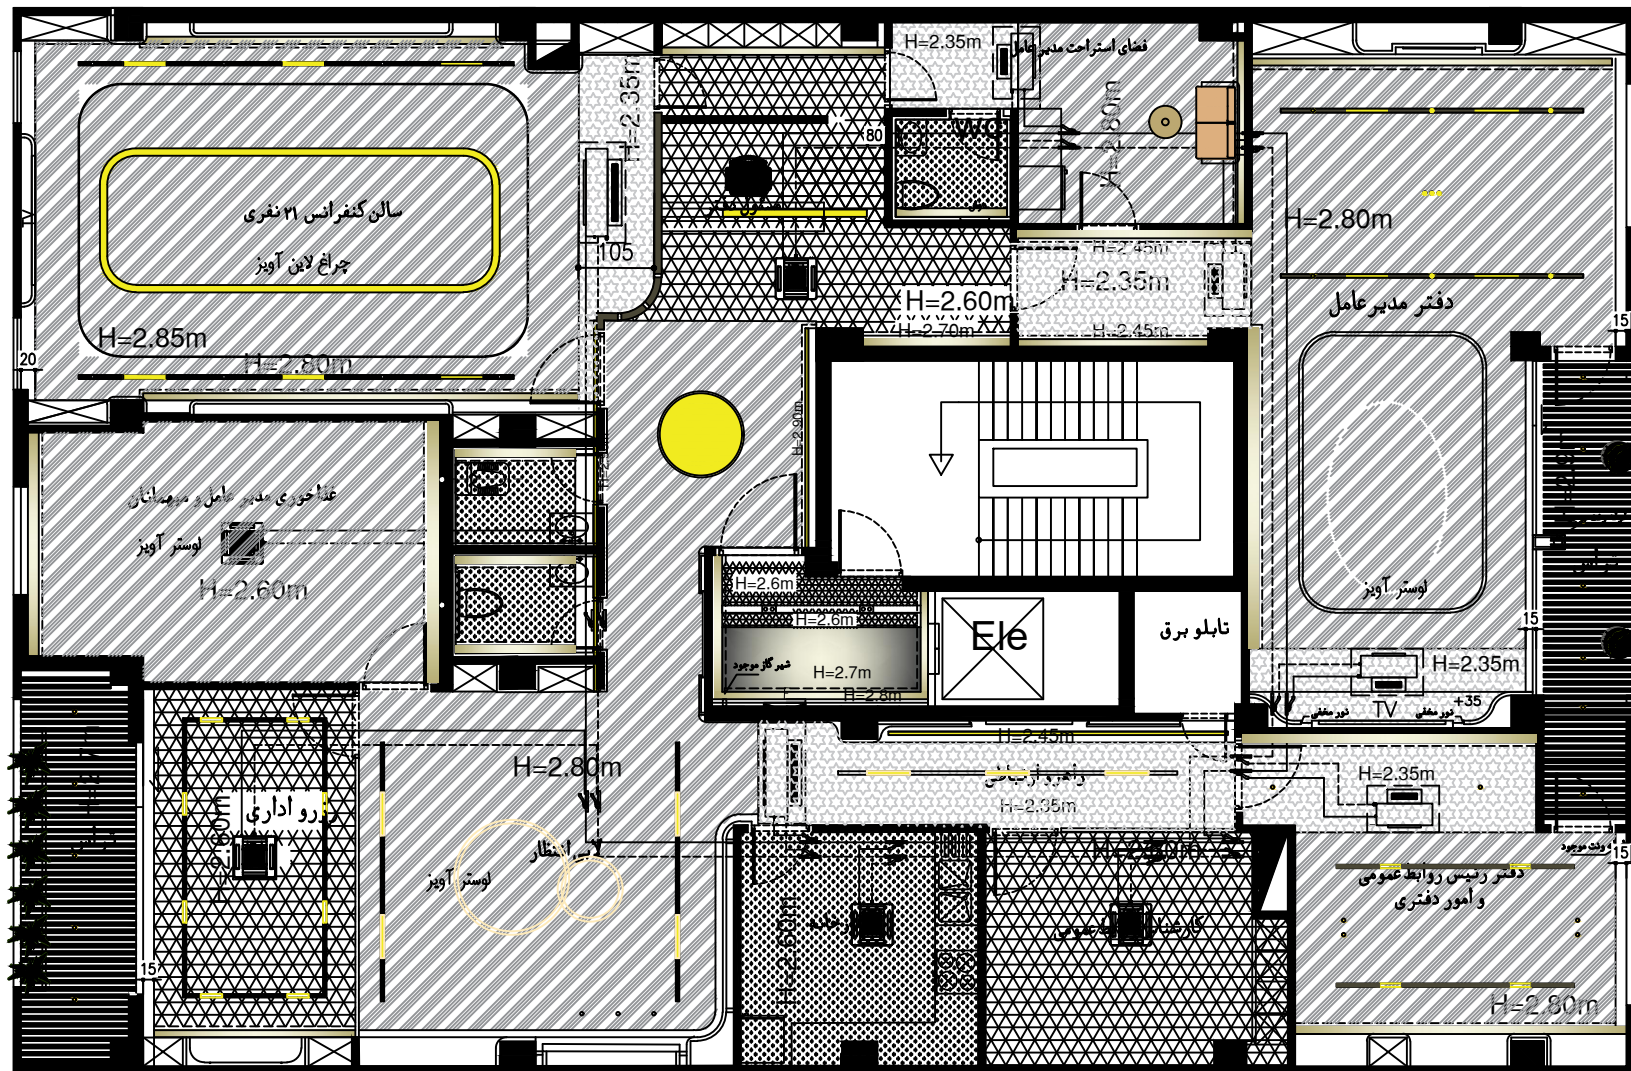

F5

پلان سقف کاذب طبقه پنجم $a=266m^2$

SC=1/75

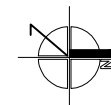

Title/Name, designation, material, dimension etc		نقشه	
پروژه ساختمان اداری گهر ترابر سیرجان		پلان سقف کاذب طبقه پنجم	Date 1403-07-28 Scale: 1/75
 شرکت حمل و نقل ترکیبی مواد معدنی گهر ترابر سیرجان		کارفرما ARCHITECT: A-MOHAMMADI	
			Edition 0 Sheet: A2-3-6

مشخصات دریچه ها



دریچه بازدید کلاف مگنتی سقفی (فریم لس):

ابعاد ۶۰*۶۰ سانتیمتر

برند: کی پلاس



دریچه بازدید داکت اسپلیت (دو لنگه) و دریچه

هوادهی پیشانی:

برند: تهویه صنعت کاران

دریچه زیر فن کوئلی آلومینیومی شیار دار دو لنگه

دریچه پیشانی خطی نود درجه دمپر دار

جنس کلاف دریچه ها از آلومینیوم اکستروود شده به

ضخامت ۱.۱ باشد.

جنس ورق مصرفی از نوع آلومینیوم کارخانه اراک به

ضخامت ۱ میلیمتر باشد.

پوشش رنگی از نوع پودری الکترو استاتیک به ضخامت ۳۵

میکرون باشد.

لولا و قفل مصرفی از برند مرغوب ساجدی و مرجان باشد.